


**Servituudi seadmise asendiplaan**  
**Vägari tee 4 (57302:002:0326) reg. osa 2891935**

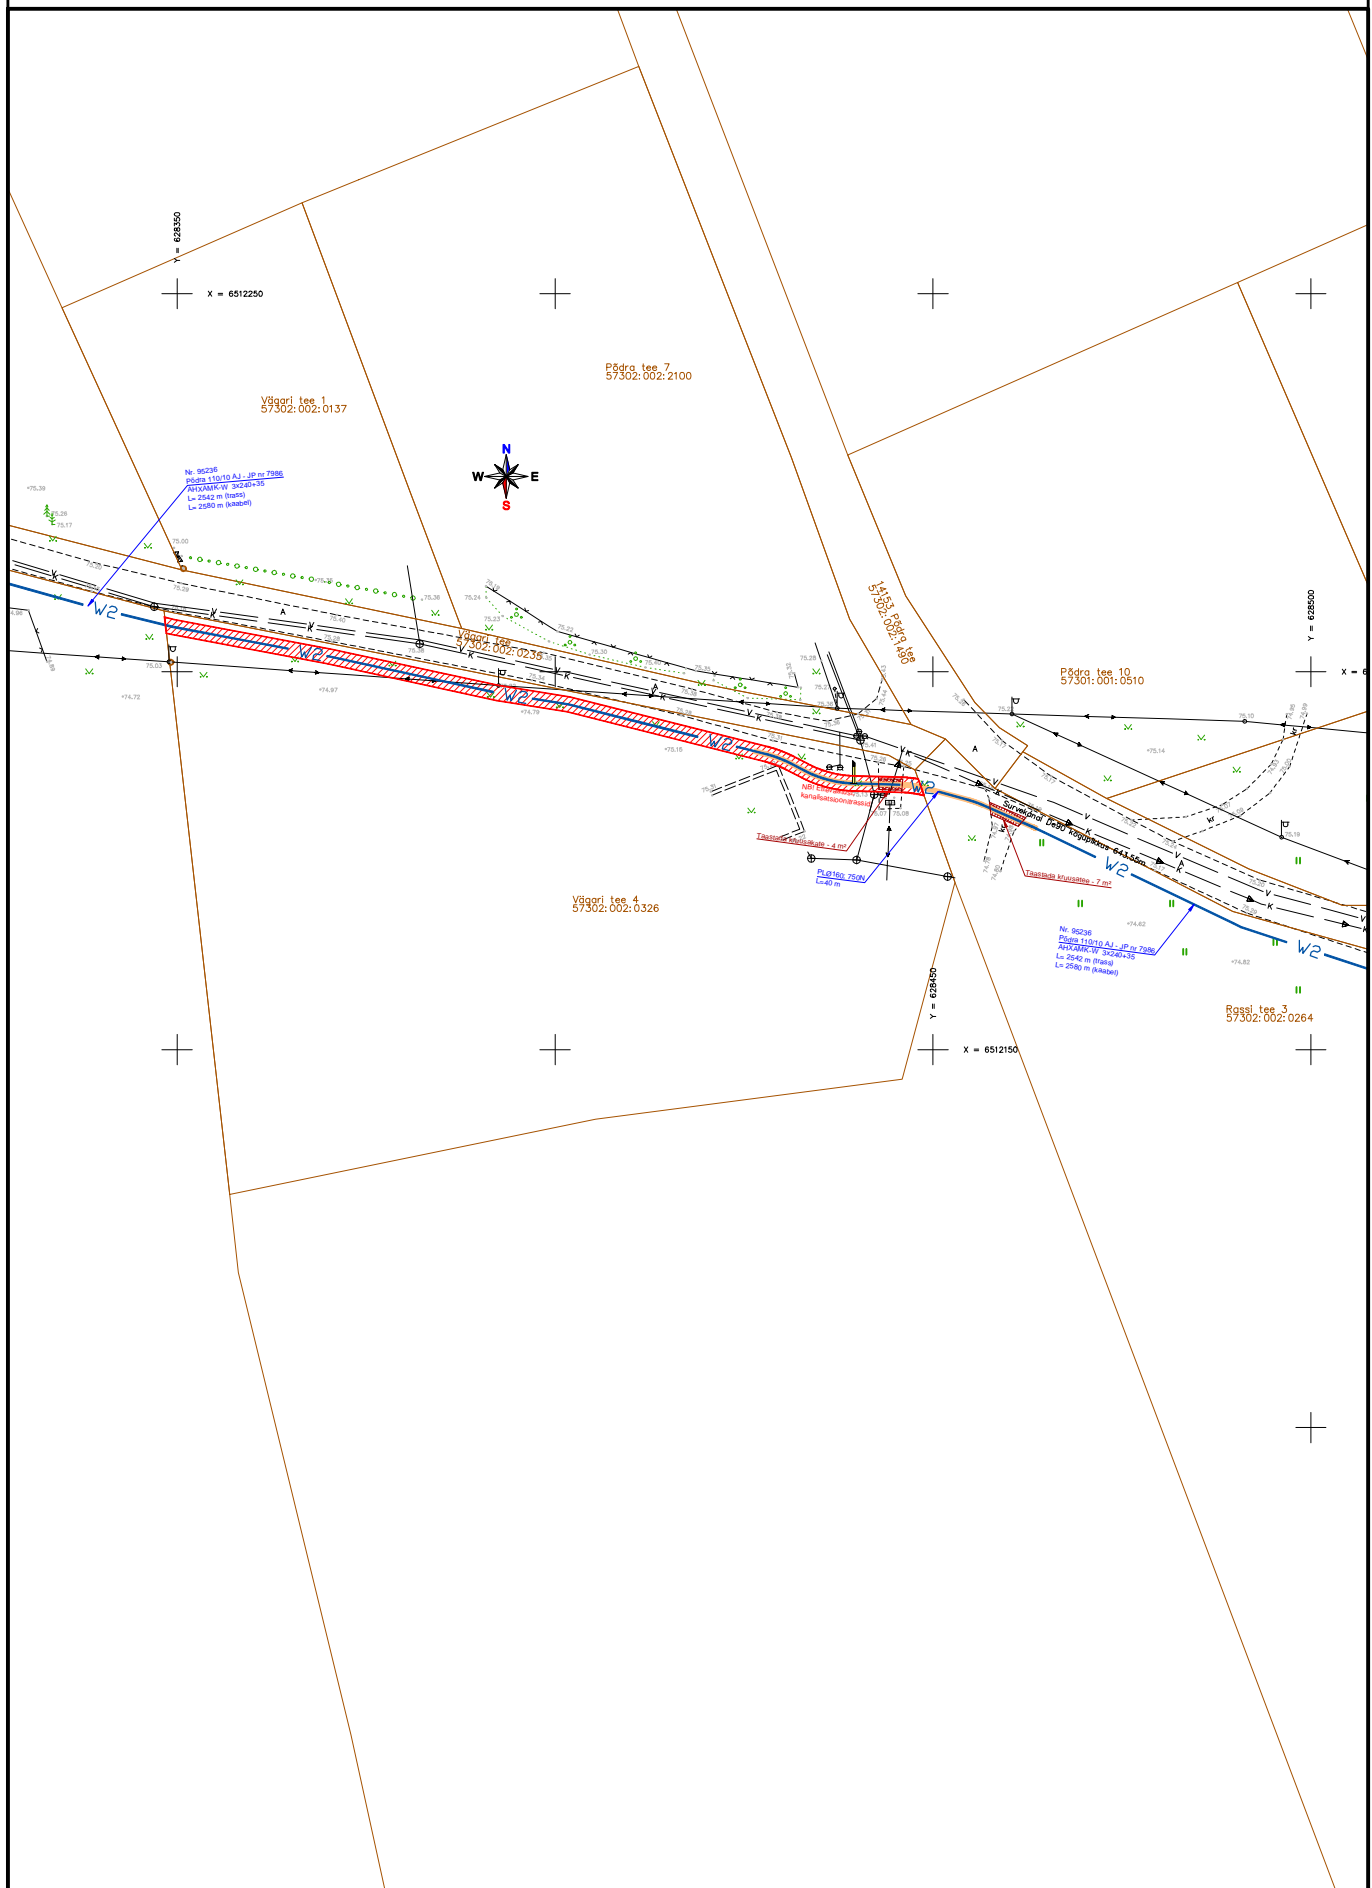

- - Katastriüksuse piir
- ▨ - Servituudiala 206 m²
- W2 — - Maakaabelliin (kaitsevöönd 1 meeter äärmisest kaablist)