


Vaated planeeringualale

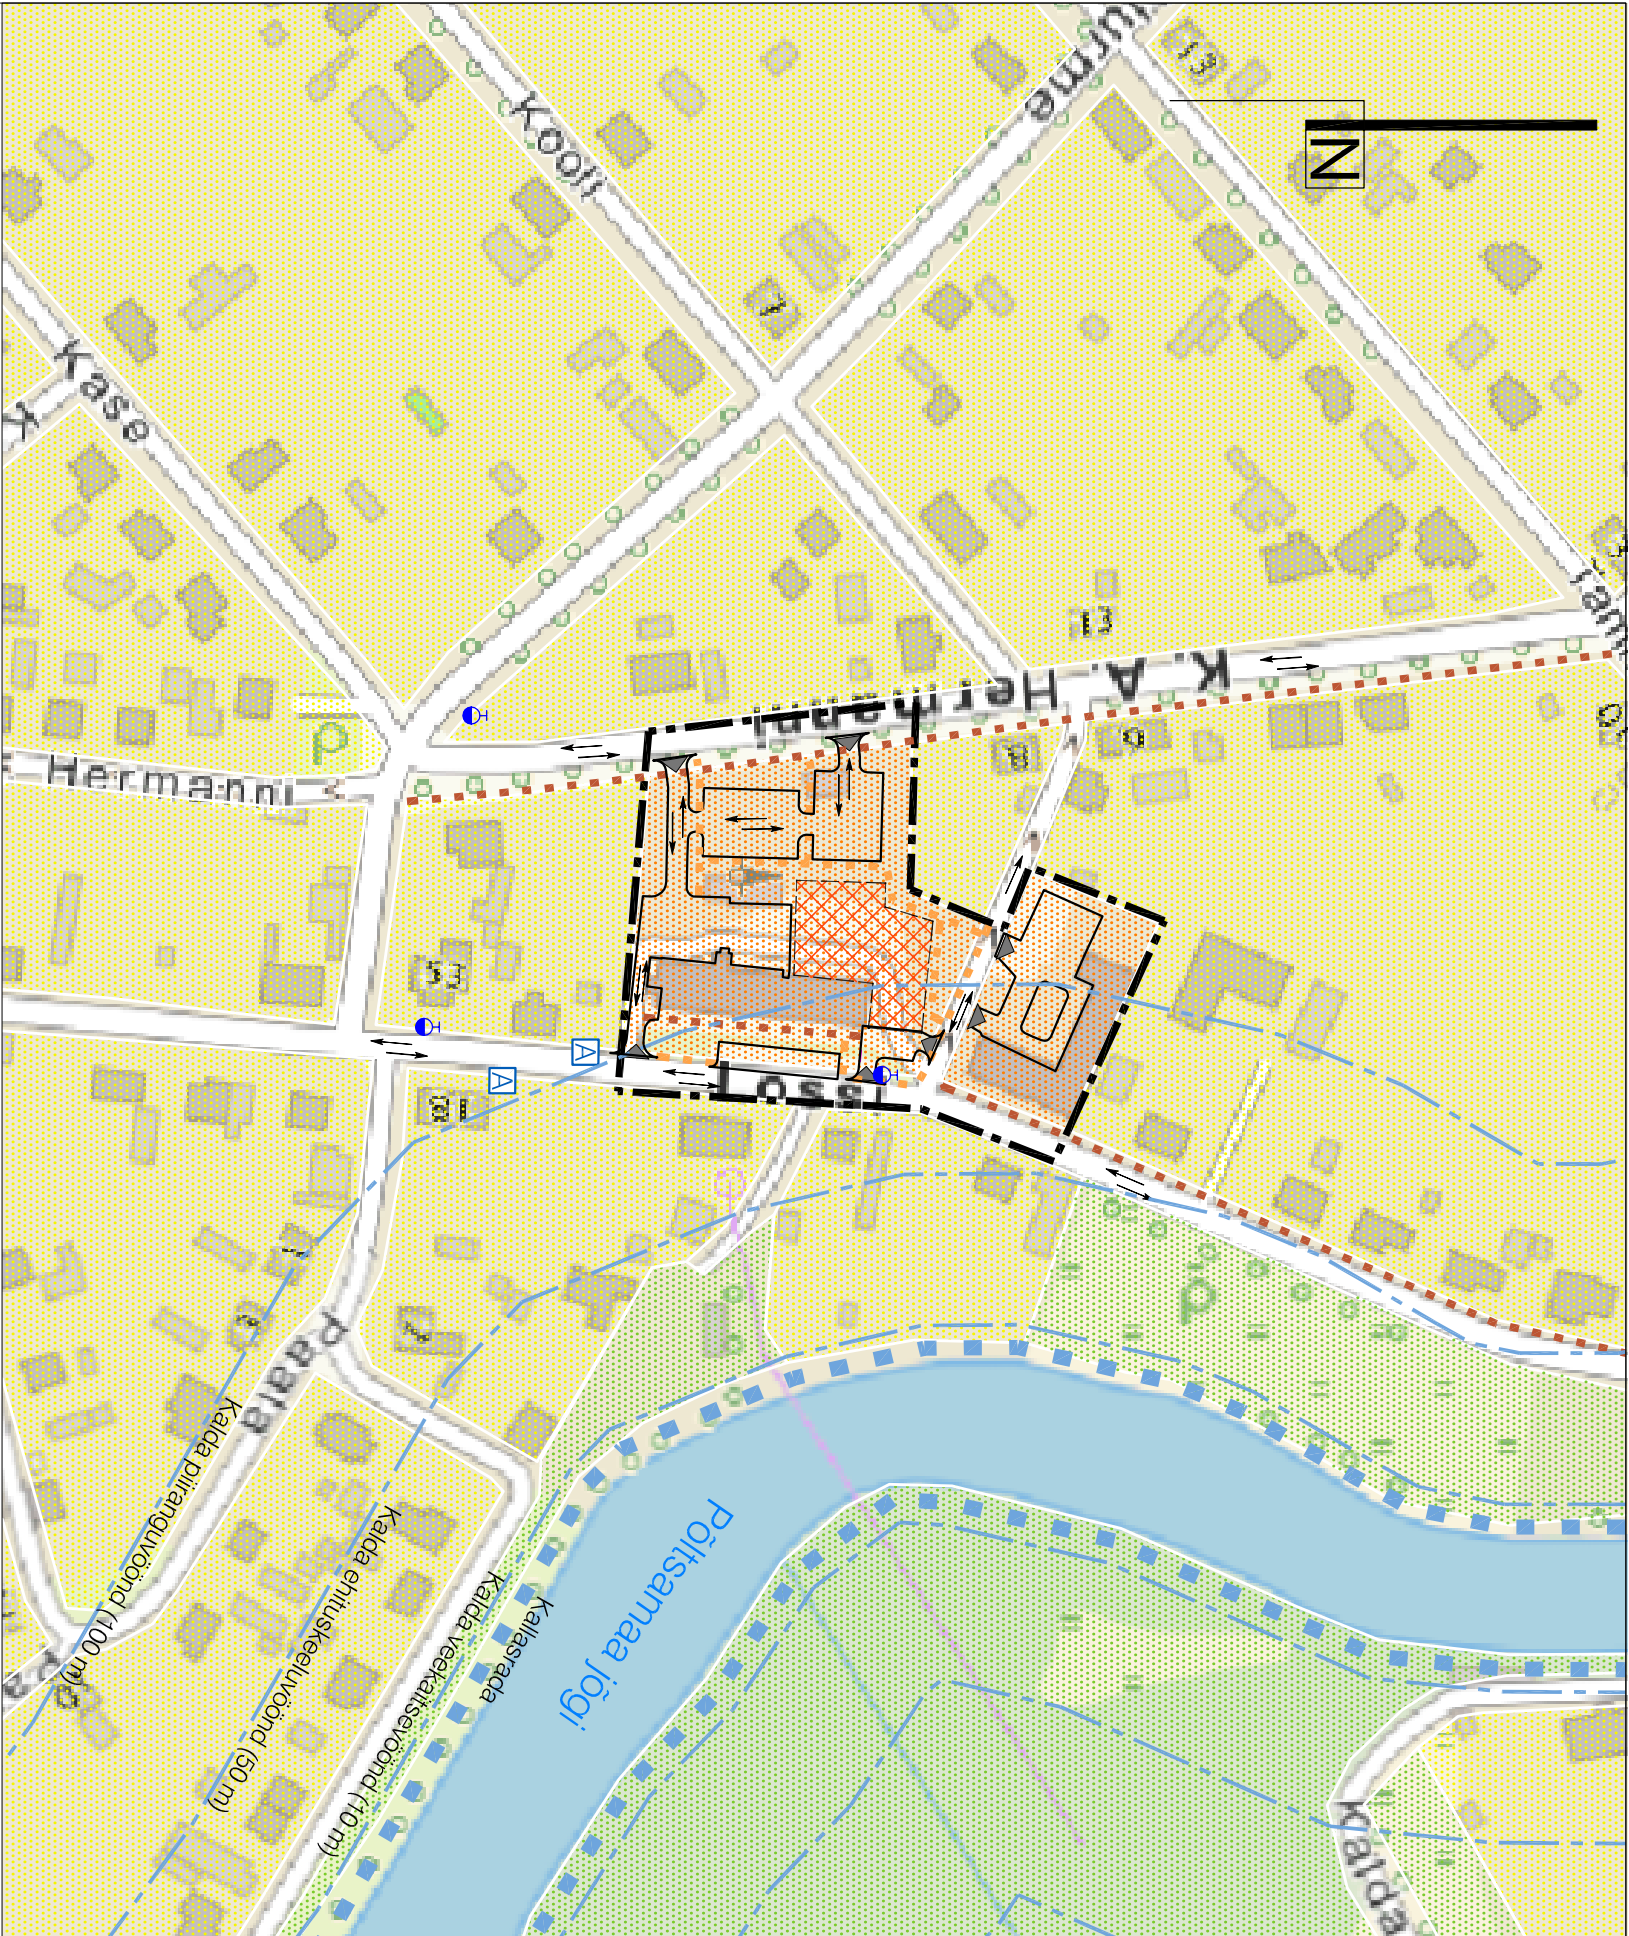

Leppemärgid	
	Planeeringuala pilt
	Hallasala
	Elamumaa
	Üldkasutatava hoone maa
	Sõidukite liikumissuunad
	Juuredpääs krunstile
	Planeeritud hoonestusala
	Olemasolev kõnniteed
	Planeeritud kõnniteed
	Kalda püüguvööndid
	Kallasrada
	Bussipeatus
	Hüdrant
	Kalda ehituskõnniteed (10 m)
	Kalda ehituskõnniteed (50 m)
	Kalda püüguvöönd (100 m)

RUUMI	
MAASTIKUARHITEKTUUR	
Ruumi Grupp OÜ	
Mäe 24, 51008 Tartu	
Reg. nr.: 12042771	
www.ruumi.ee	
info@ruumi.ee	
tel: 56 609 144	

Töö nimetus:		Tervisekeskuse detailplaneering	
Asukoht:		Joonis:	
Põltsamaa linn, Jõgevamaa		Kontaktvööndi funktsionaalsed seosed	
Huvtatud isik:		Töö number:	
SA Põltsamaa Tervis		DP-20/01-2017	
Planeerija:		Mõõtkava:	
Liis Alver		1:2000	
Allkiri:		Formaat:	
		A3	
		Kupäev:	
		16.03.2017	
		Joonise nr:	
		3/5	