

METSARTN. KVARTAL

1-31 PEREELAMU

32 ÜHISKONDLIKU HOONE RESERV

33-34 PROJ-TUD KAUPUS /150 m², SÖÖKLA/100 K/

35 OLEV TANKLA

36 GARAAŽID ,100 K.

37 LINNA VEEVARUSTUSPUMPLA

TINGMÄRGID



PROJEKTEERITAV HOONE


TEE PUNASTE JOONTEGA

SANITAARKAITSETSOON

ELUTSOONI ARENGUSUUND

ELAMU

ÜHISK. HOONE, HALJASTUS

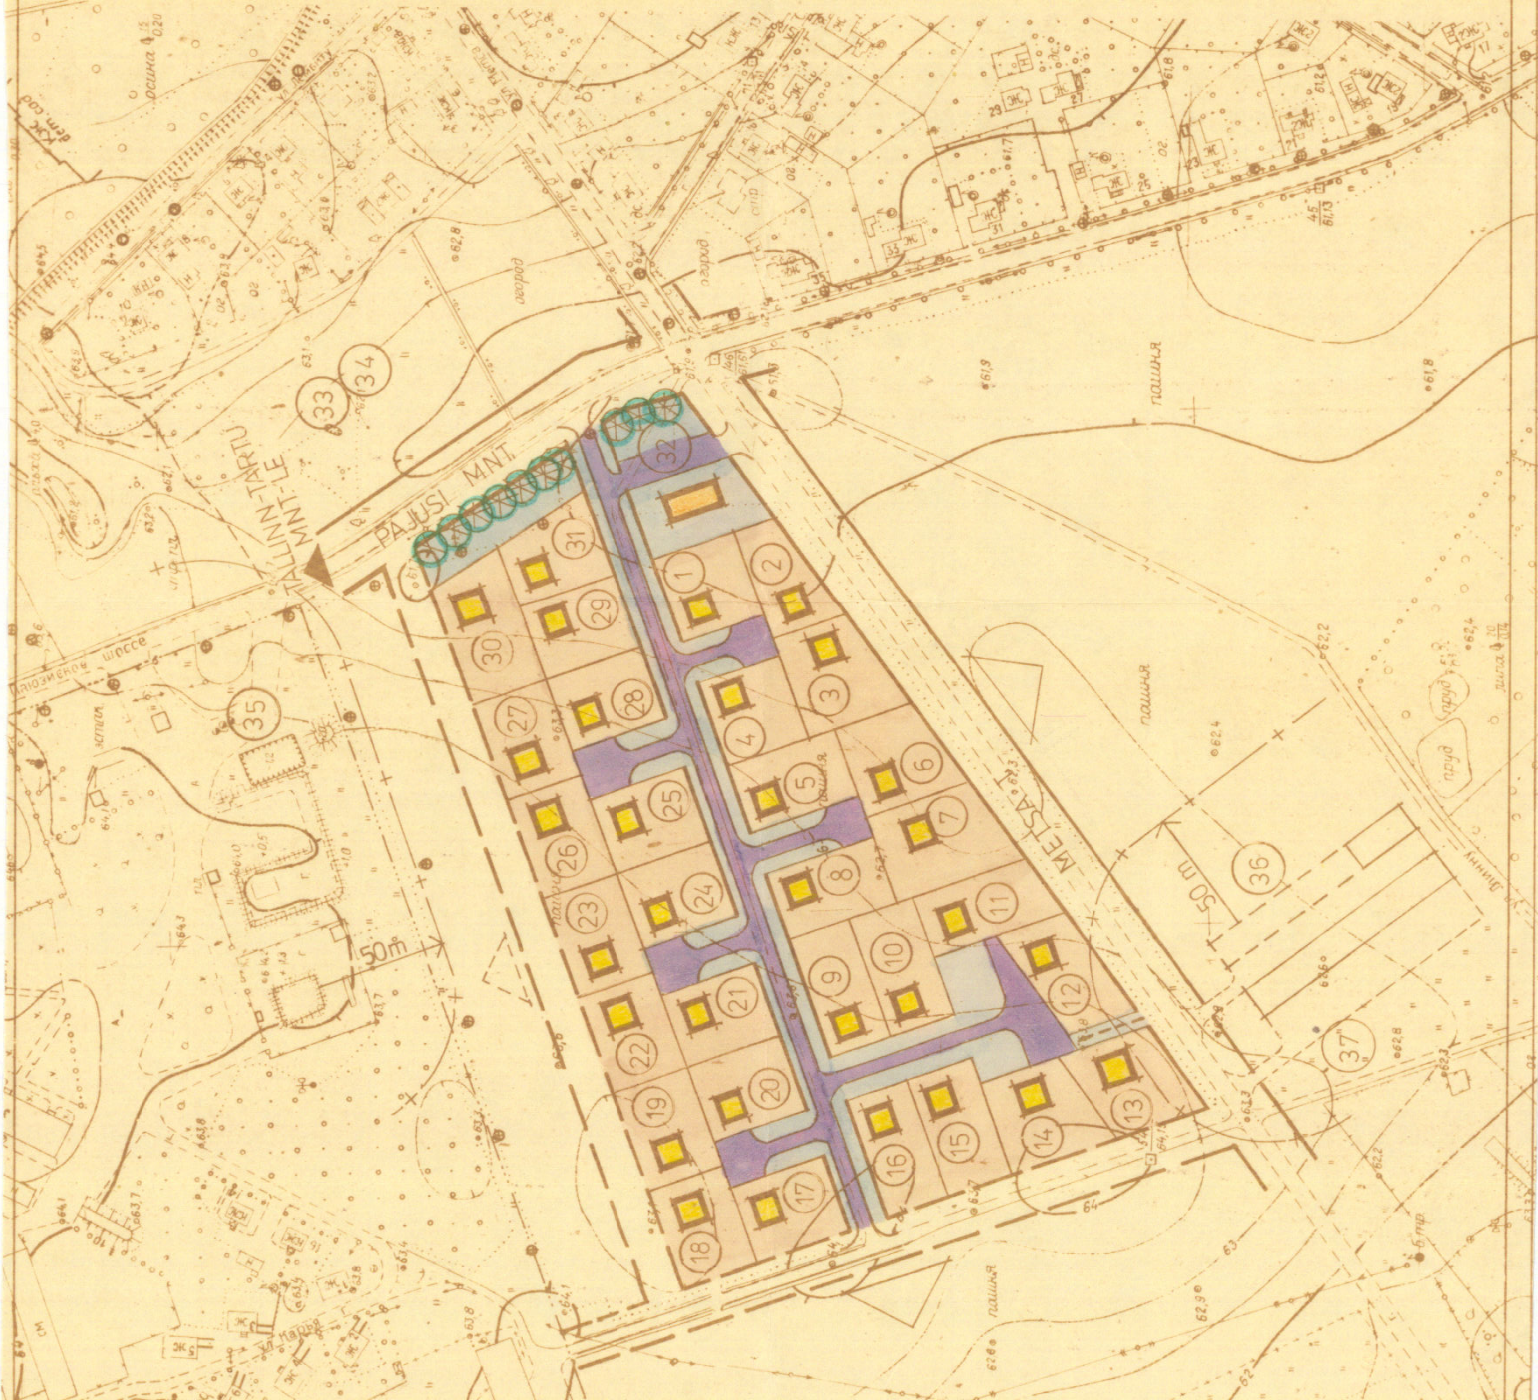

TÖÖ NR. 911090
METSARTN. PEREELAMUTE
DETAILPLANEERIM

PÕLTSAMAA
LINN

PROJEKTPLAAN

proj. autor: V. Reier
H. Veltri

62.129L

EES
PR