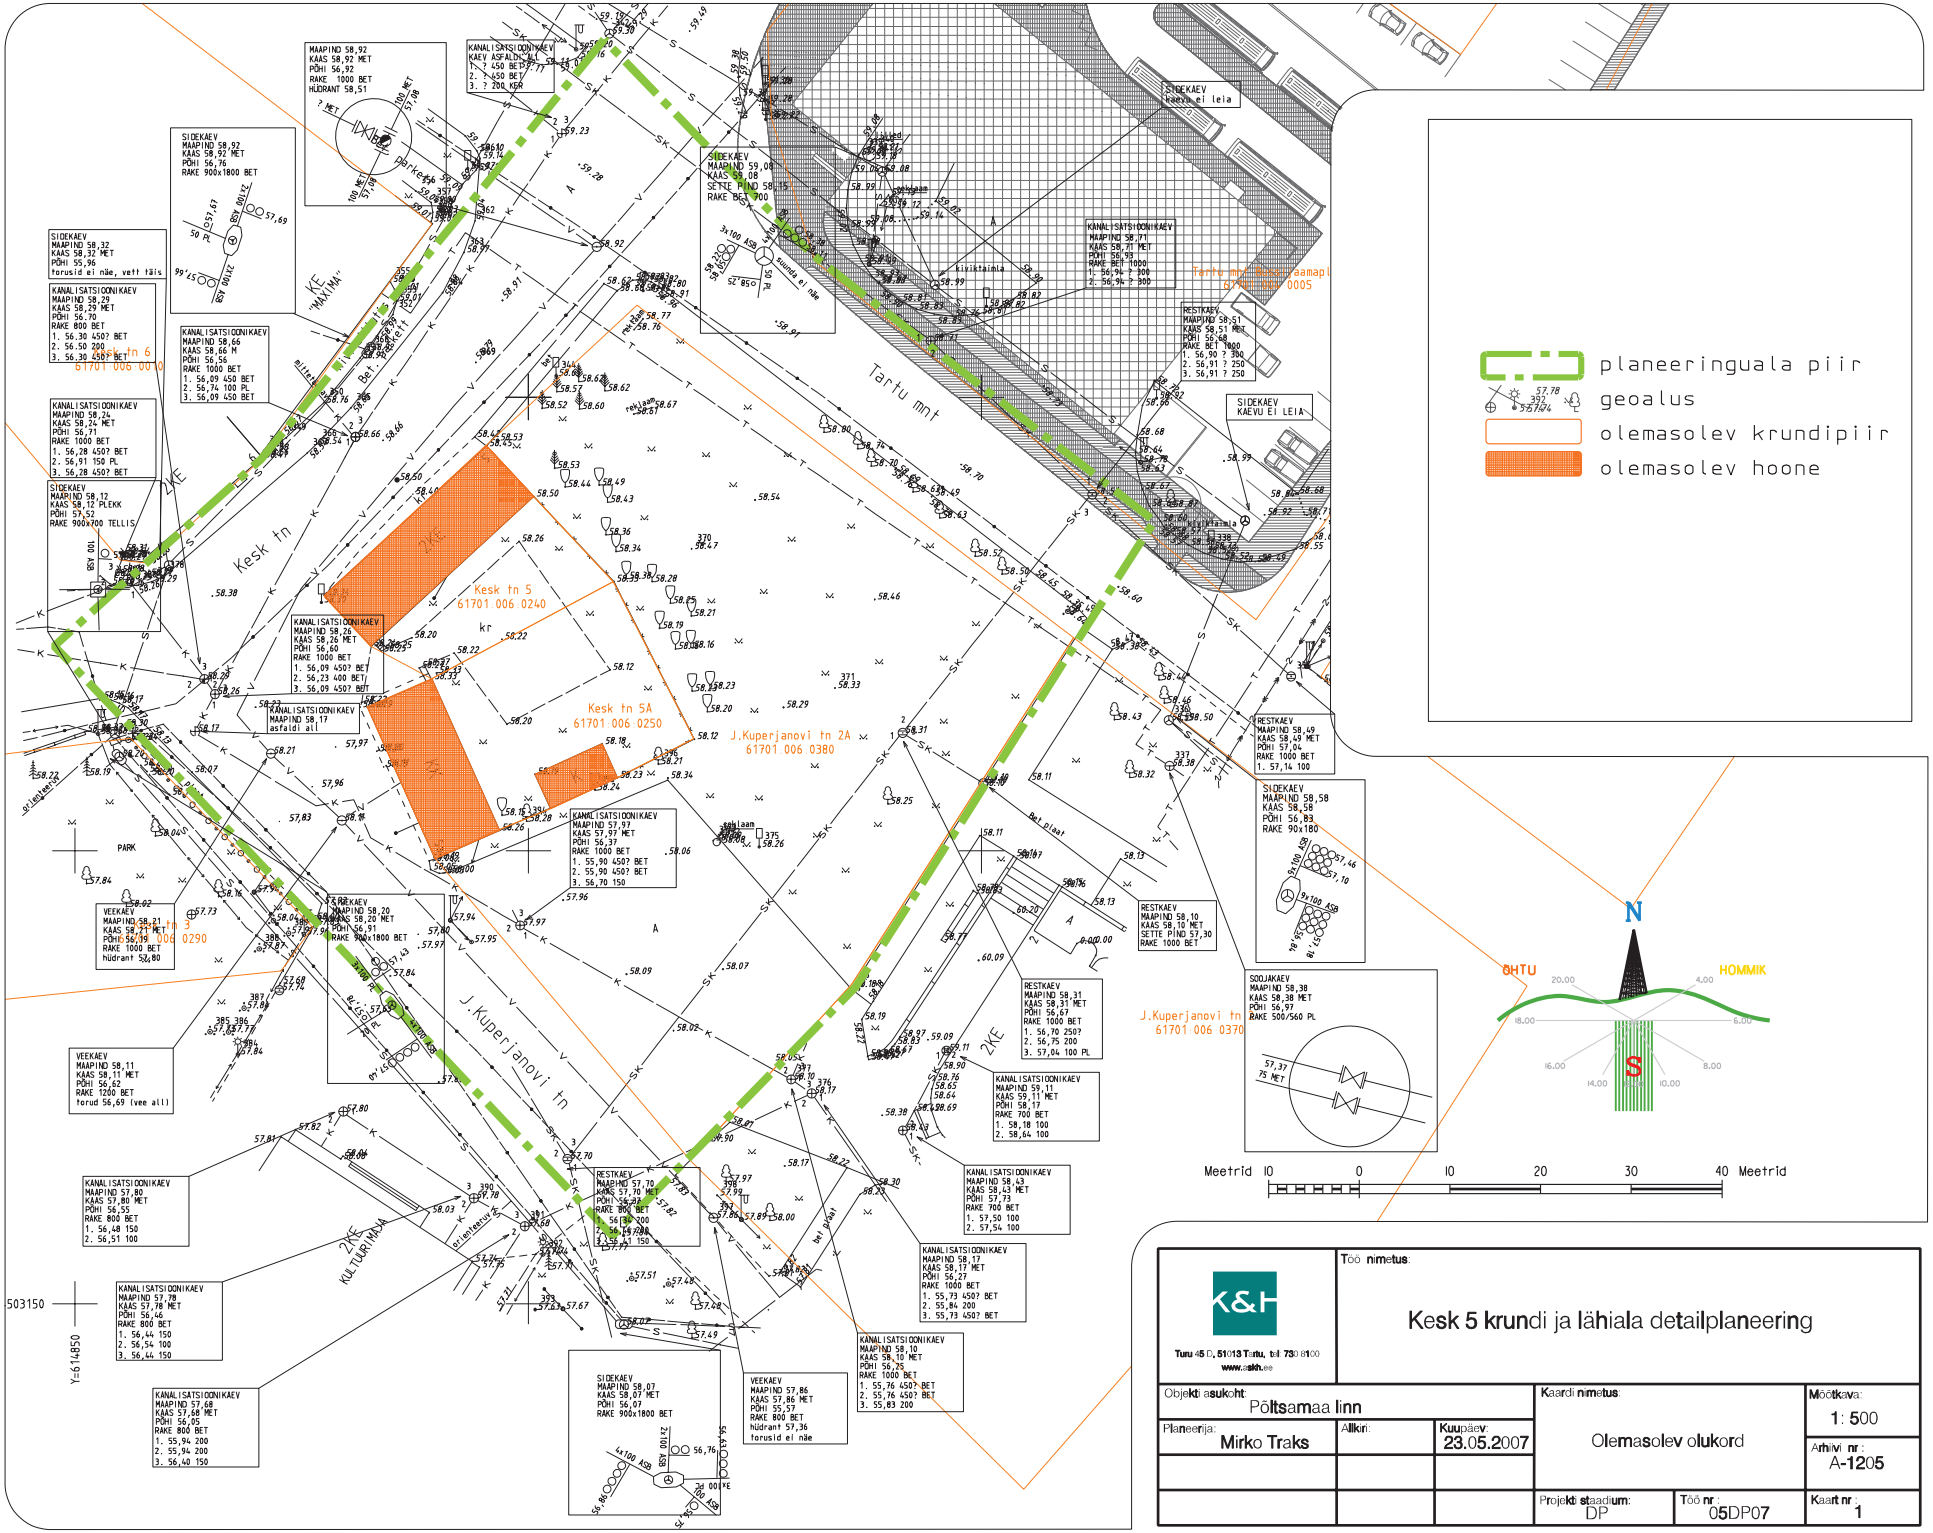

K&H

Turu 45 D, 51013 Tartu, tel: 730 8100
www.askh.ee

Töö nimetus:

Kesk 5 krundi ja lähiala detailplaneering

Objekti asukoht: Põltsamaa linn			Kaardi nimetus: Olemasolev olukord		Mõõtkava: 1:500
Planeerija: Mirko Traks	Allkiri:	Kuupäev: 23.05.2007			Arhiivi nr: A-1205
			Projekti staadium: DP	Töö nr: 05DP07	Kaart nr: 1