
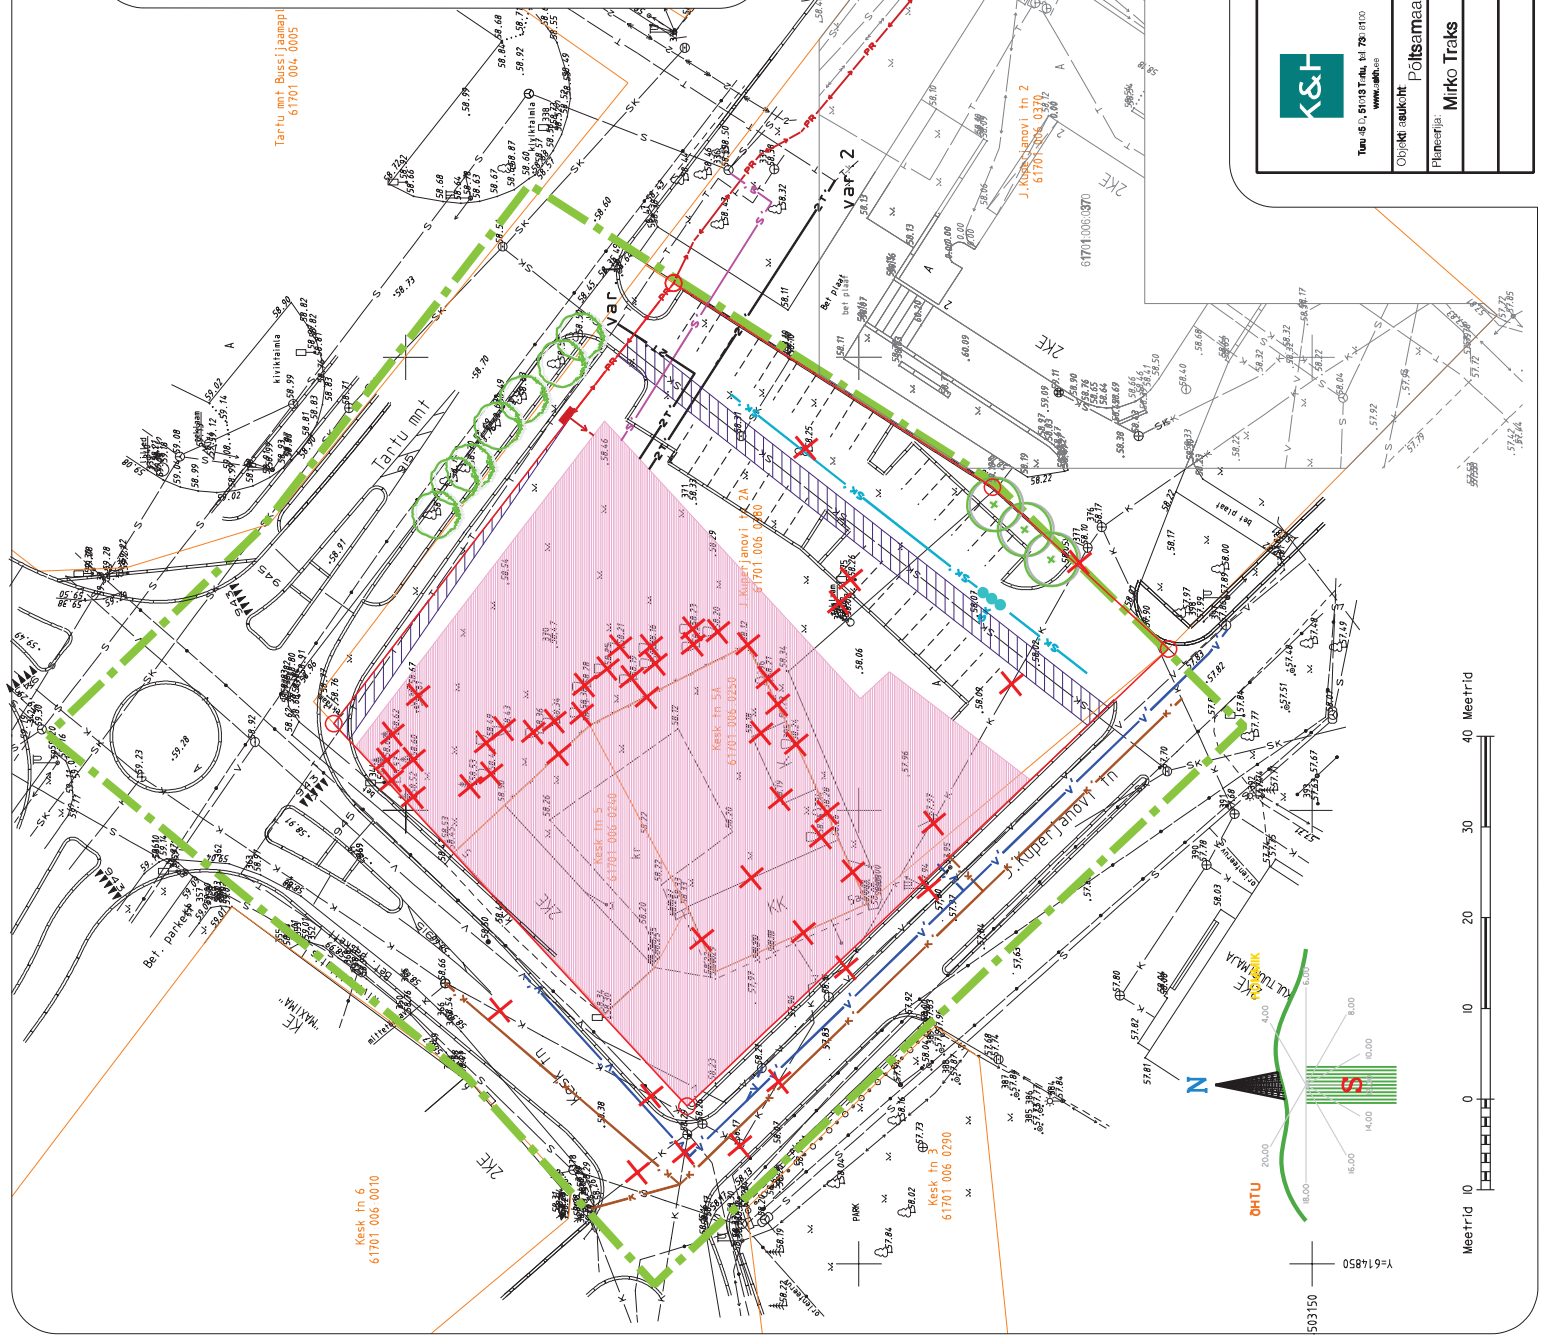


- planeeringuala piir
- olemasolevad krundipiir
- planeeritud krundipiir
- planeeritud hoonestusala
- olemasolev puu
- planeeritud puu
- planeeritud äärekivi
- planeeritud alajaam
- olemasolev likvideeritav objekt
- pl. madalapingekaabel/liitumiskapp
- planeeritud veetoru
- planeeritud reoveetoru
- pl. sademeveetoru/õlipüüdur
- planeeritud kaugkütteroru
- planeeritud sidekanalisatsioon
- planeeritud liiniservituut

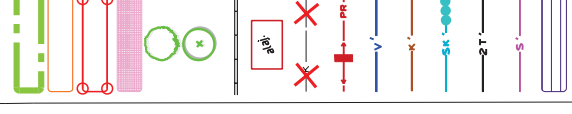

Kesk 5 krundi ja lähiala detailplaneering

Töö nimetus		Kaardi nimetus	
Tehnovõrgud		Mastaabid: 1: 500	
Objekti asukoht	Poltsamaa linn	Kaardid nr	A-1205
Planeerija	Mirko Traks	Projekti etapidum:	DP
		Töö nr.	05DP07
		Kaardi nr.	3

503150
Y=6148510