


PÕLTSAMAA LINN TALLINNA MNT 1 JA LÄHIALA DETAILPLANEERING

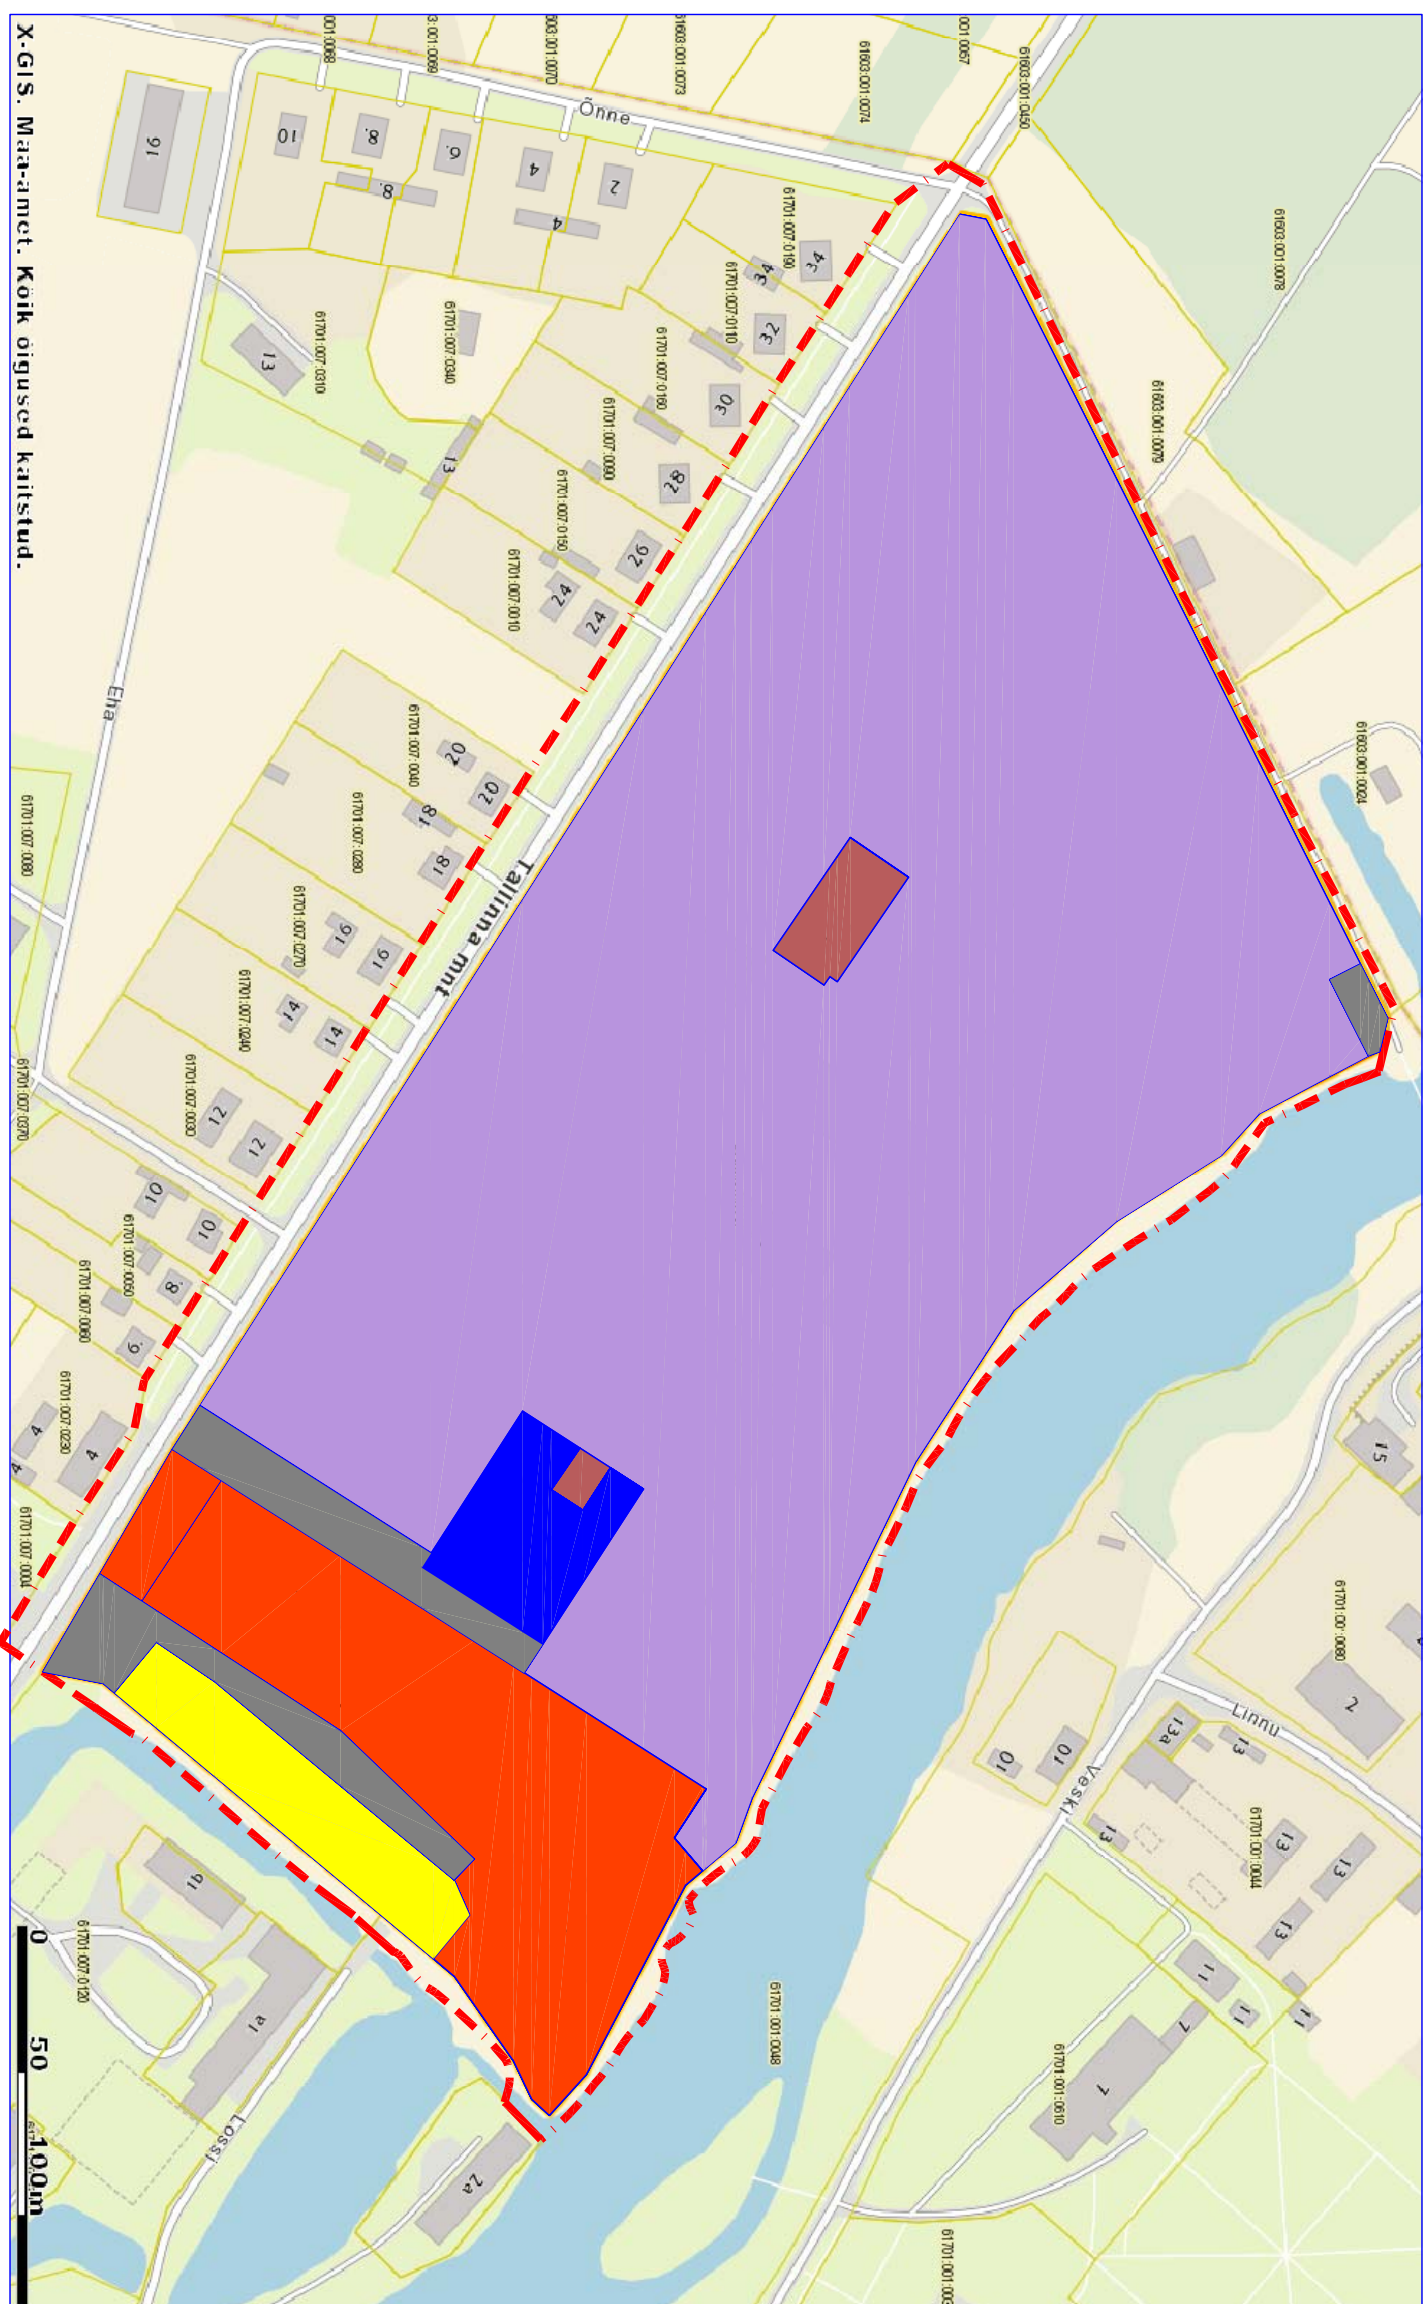

TINGMÄRGID

- - - PLANEERITAV ALA
- TOOTMIS-MAATLULUNDUSMAA (vastavalt 85% ja 15%) MUUTMINE TOOTMIS-ÄRIMAAKS (VASTAVALT 90% JA 10%)
- TOOTMIS-MAATLULUNDUSMAA (vastavalt 85% ja 15%) MUUTMINE TOOTMIS-ÄRIMAAKS (VASTAVALT 50% JA 50%)
- TOOTMIS-MAATLULUNDUSMAA MUUTMINE TOOTMISMAAKS
- TOOTMIS-MAATLULUNDUSMAA MUUTMINE ÄRIMAAKS
- TOOTMIS-MAATLULUNDUSMAA MUUTMINE ELAMUMAA-ÄRIMAAKS (VASTAVALT 50% JA 50%)
- TOOTMIS-MAATLULUNDUSMAA MUUTMINE TRANSPORDIMAAKS

OMANIK JA TELLUA AS Põltsamaa Felix	Põltsamaa linn Tallinna mnt 1 ja lähiala detailplaneering	töö nr 457/07
Arhitektuurbüroo OÜ HÄRMIN reg.koodi10478866	ÜLDPLANEERINGU MUUTMISE ETTEPANEK	staadium Detailplaneering
proj. juht A. Mikker 50 25 538 arh. K. Oidjärv		mõõtkava -
		joonis DP-8
		03.08.13