


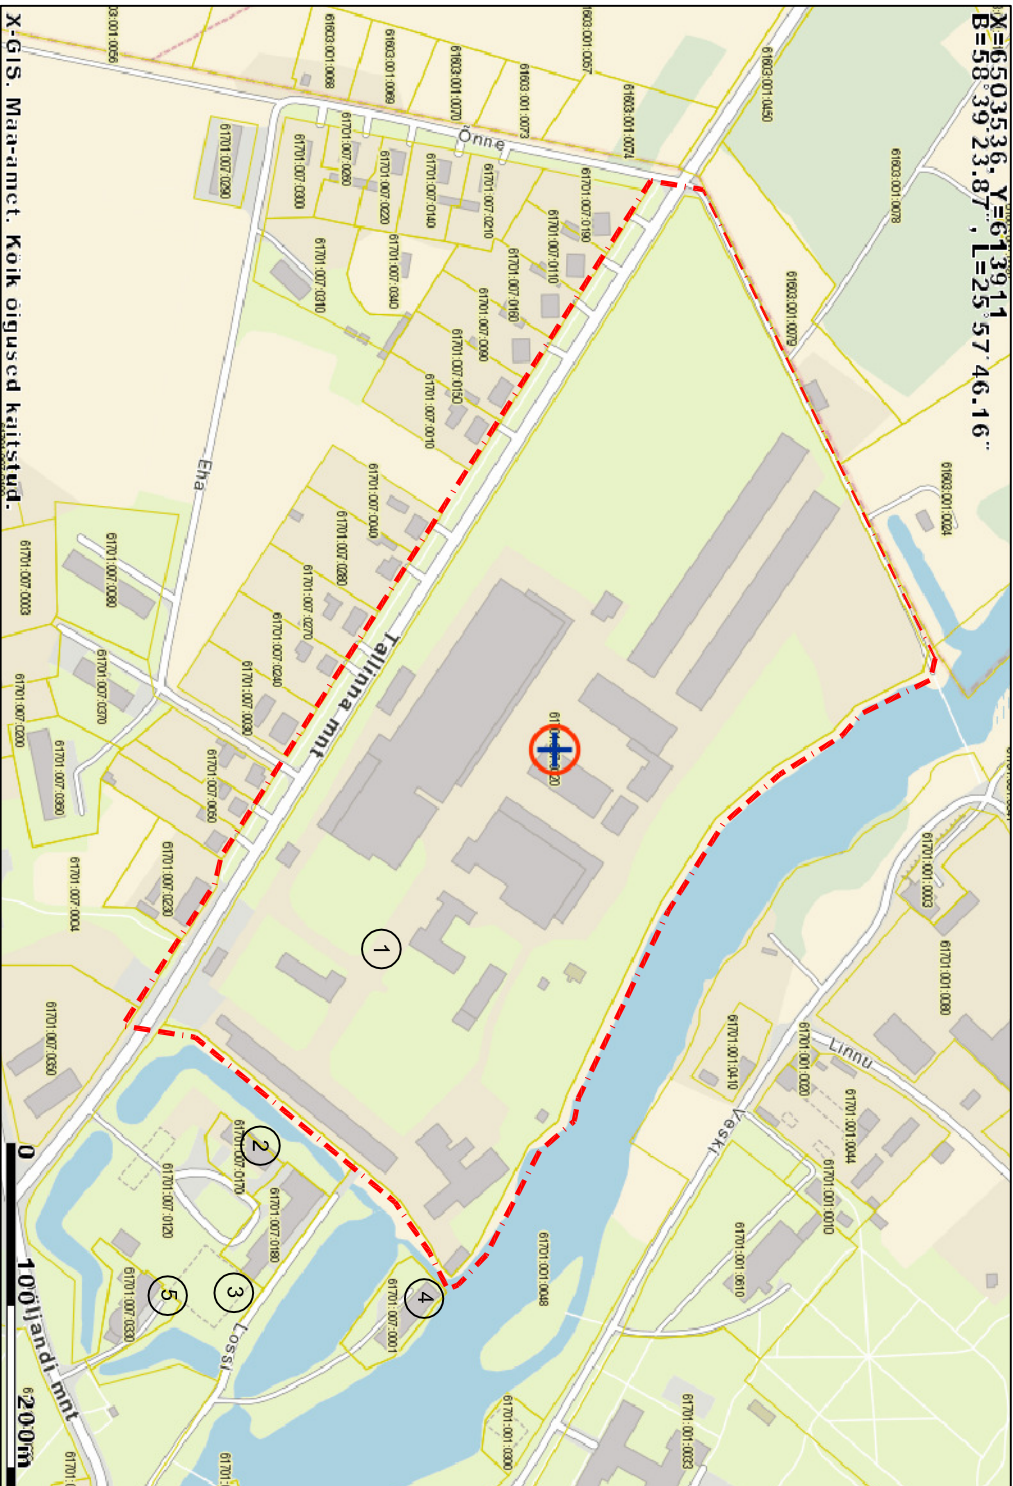

X=6503536 Y=613911
 B=583923.87 L=255746.16



TINGMÄRGIID

- 1  PÖLTSAMAA, TALLINNA MNT 1 katastrinumber 61701:007:0320
- 2  PLANEERINGUALA Tallinna mnt 1
- 3 Ehitismälestis: Põltsamaa linnuse varemed vallikraaviga, reg. nr 24002
- 4 Arheoloogiamälestis: Linnuse kultuurikihit, reg.nr 9334
- 5 Ehitismälestis: Vana-Põltsamaa mõisa õllevabrik, reg nr 24006
- 6 Ehitismälestis: Põltsamaa kirik, reg.nr 24003

OMANIK, TELLUJA: AS Põltsamaa Felix		Põltsamaa linn		idõ nr
Ahitsejainstituut OÜ HERMIN reg.koodi0478888		Tallinna mnt 1 detailplaneering		457/07
projektiühit AMIKKER 50 25 338		SITUATSIOONISKEEM		staadium
arhitekti K.Oldjäär 52 88 158		21.08.2012		Detailplaneering
				moorkava
				1:5000
				joonis
				DP-1