














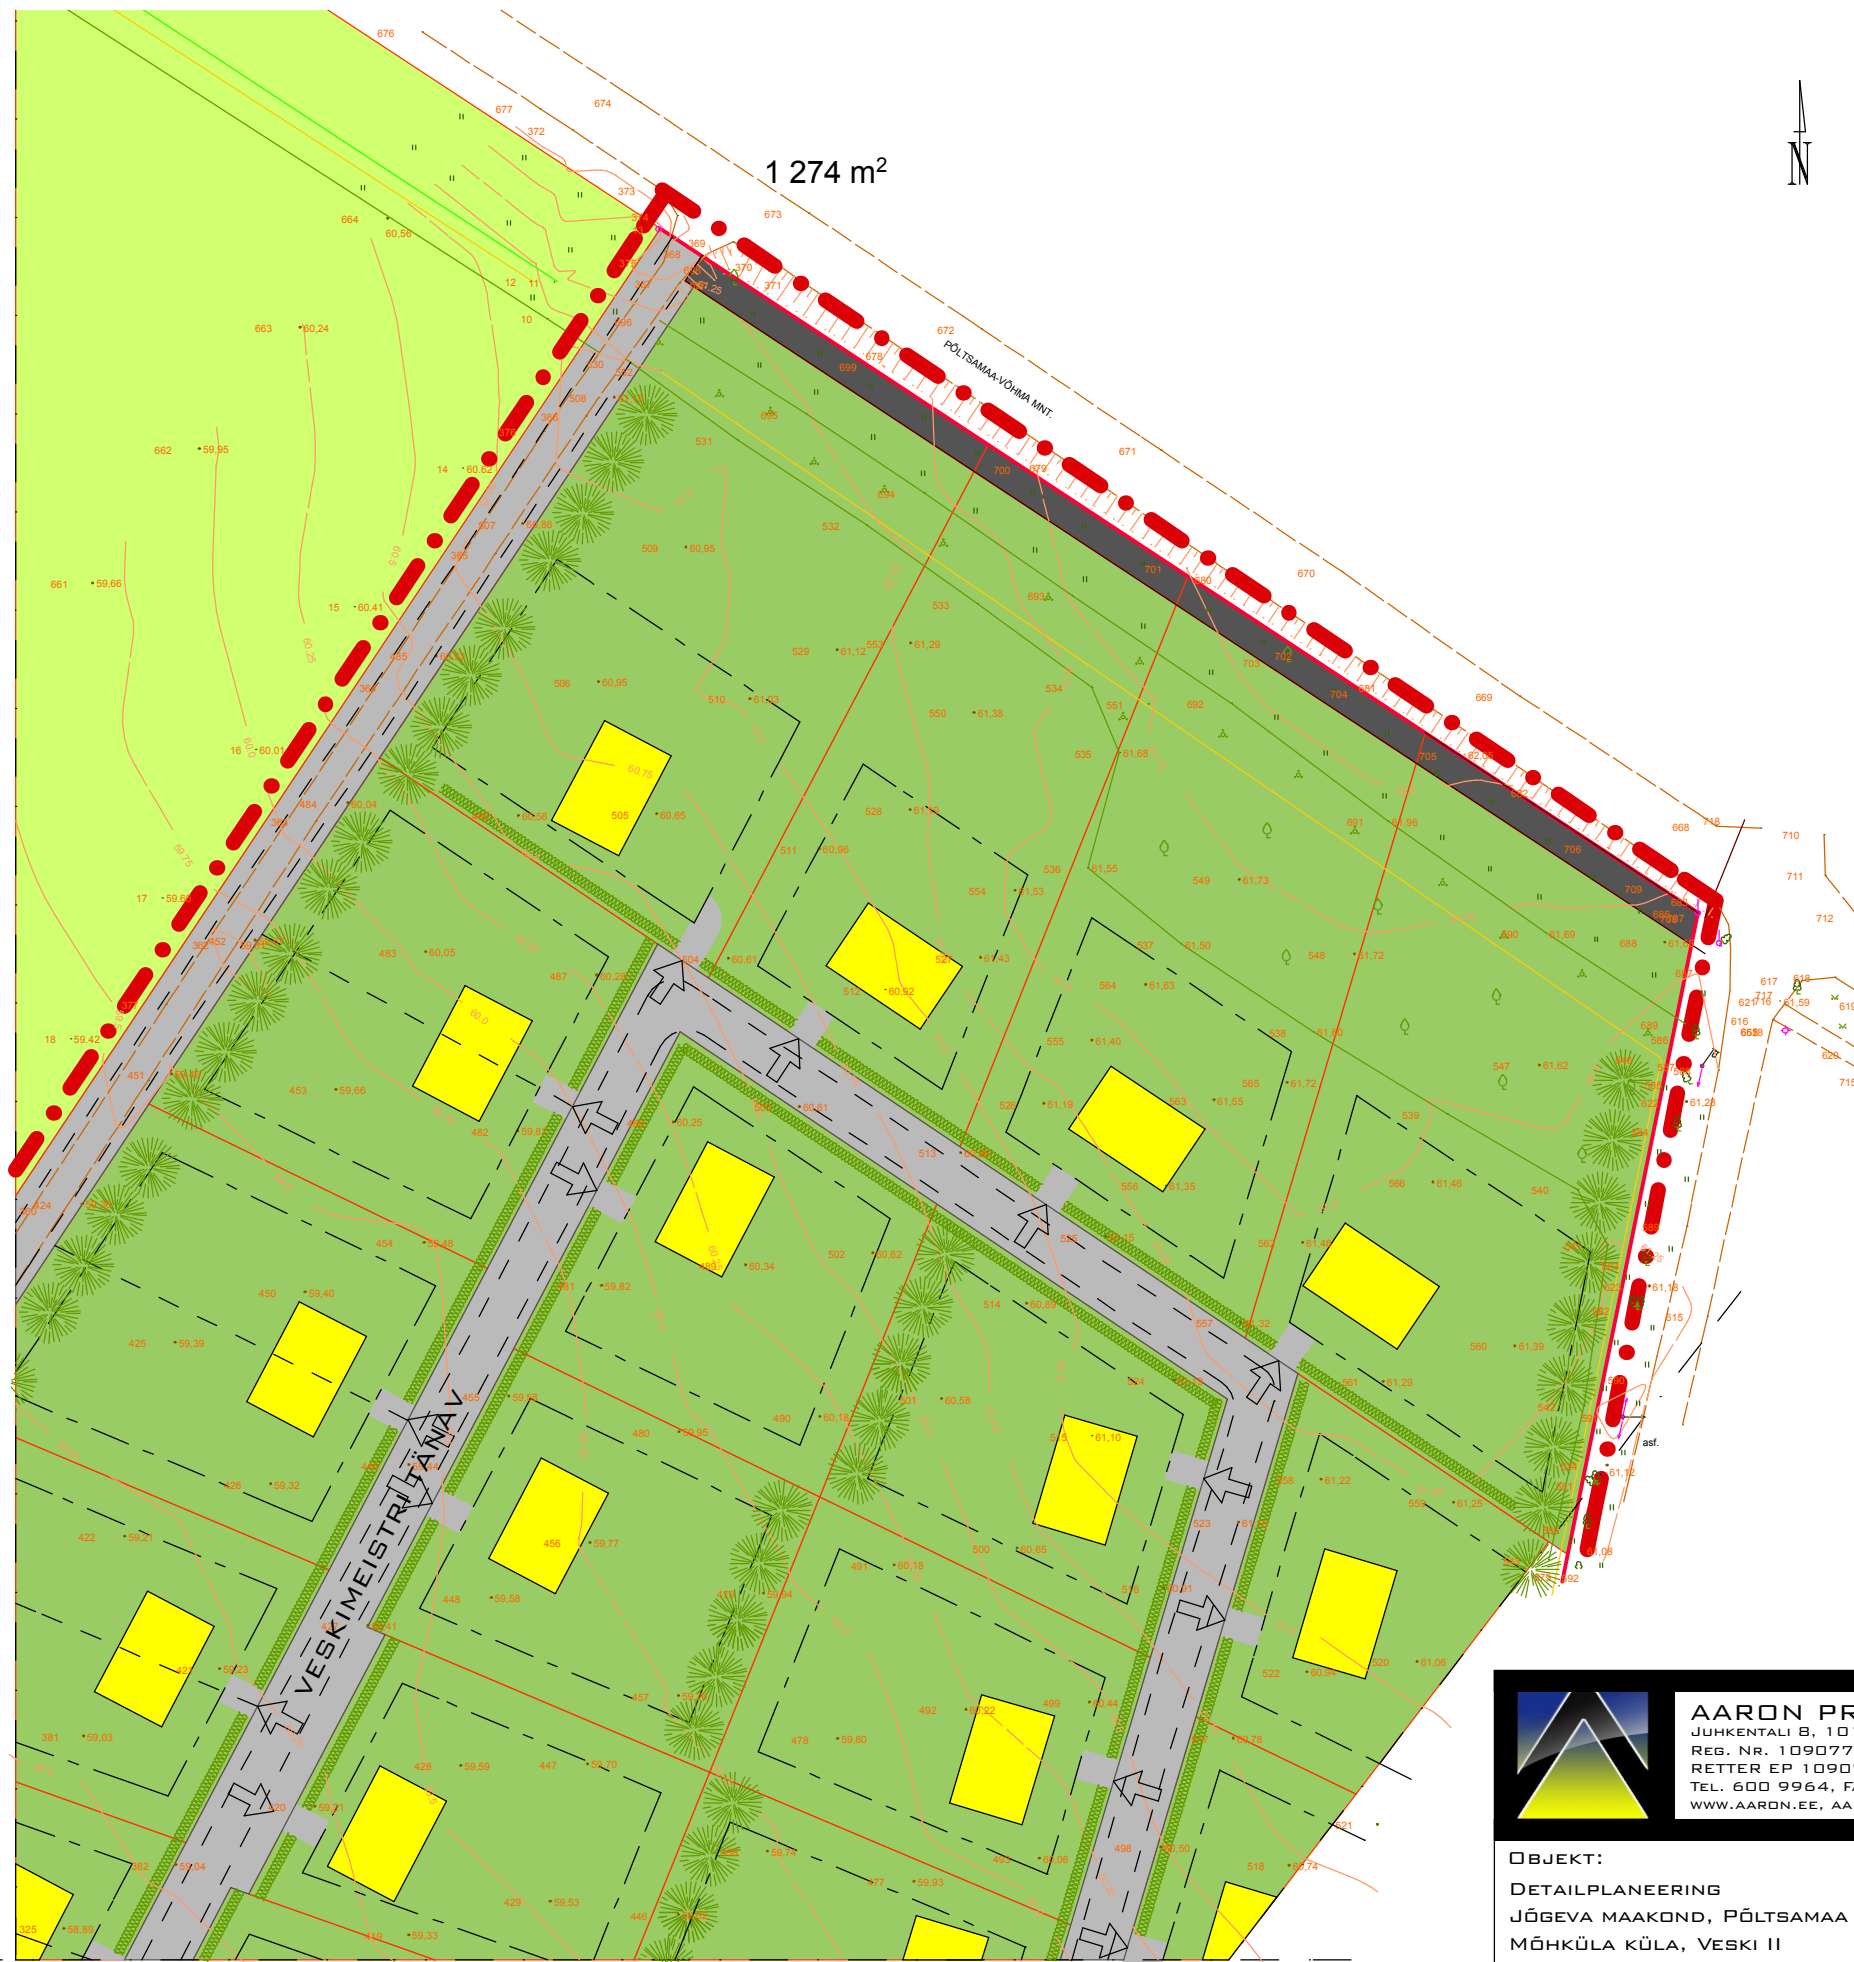



Kergliiklustee plaan

TINGMÄRGID:

-  planeeritava ala piir
-  olemasolevate kruntide ja kinnistute piirid
-  planeeritud krundi piir
-  hoonestusala
-  olemasolev tee
-  planeeritud teed
-  krundilepääsu asukoht
-  rajatav haljastus
-  krundilepääsu asukoht
-  elamumaa (üksikelamu)
-  elamumaa (paariselamu)
-  ärimaa
-  teemaa
-  maatulundusmaa
-  kergliiklusteemaa



 AARON PROJEKT OÜ JUHKENTALI B. 10132 TALLINN REG. NR. 10907764 RETTER EP 10907767-0001 TEL. 600 9964, FAKS 600 9927 WWW.AARON.EE, AARON@AARON.EE	PROJEKTJUHT: MARGUS VESKIMEISTER		
	PROJEKTEERIS: MARGUS VESKIMEISTER		
	TELLIJA: R.P.K. OÜ		
OBJEKT: DETAILPLANEERING JÕGEVA MAAKOND, PÕLTSAMAA VALD, MÕHKÜLA KÜLA, VESKI II	JOONIS: KERGLIIKLUSTEE PLAAN	STAADIUM: DP	KUUPÄEV:
	MÕÕTKAVA: 1:1000	TÖÖ NR. 01-07 DP	LEHT/LEHTI:
AUTOCAD 2004 LT LITSENT NR.: 341-12115015;		ARCHICAD 9,10 LITSENTS NR.: 8-5530671	