



Tallinna mnt 4, Tallinna mnt 6, Kooli tn 2 ja Kooli tänava katastriüksuste ning reformimata riigimaa (Tallinna mnt 2) detailplaneering

KONTAKTALA PLAAN

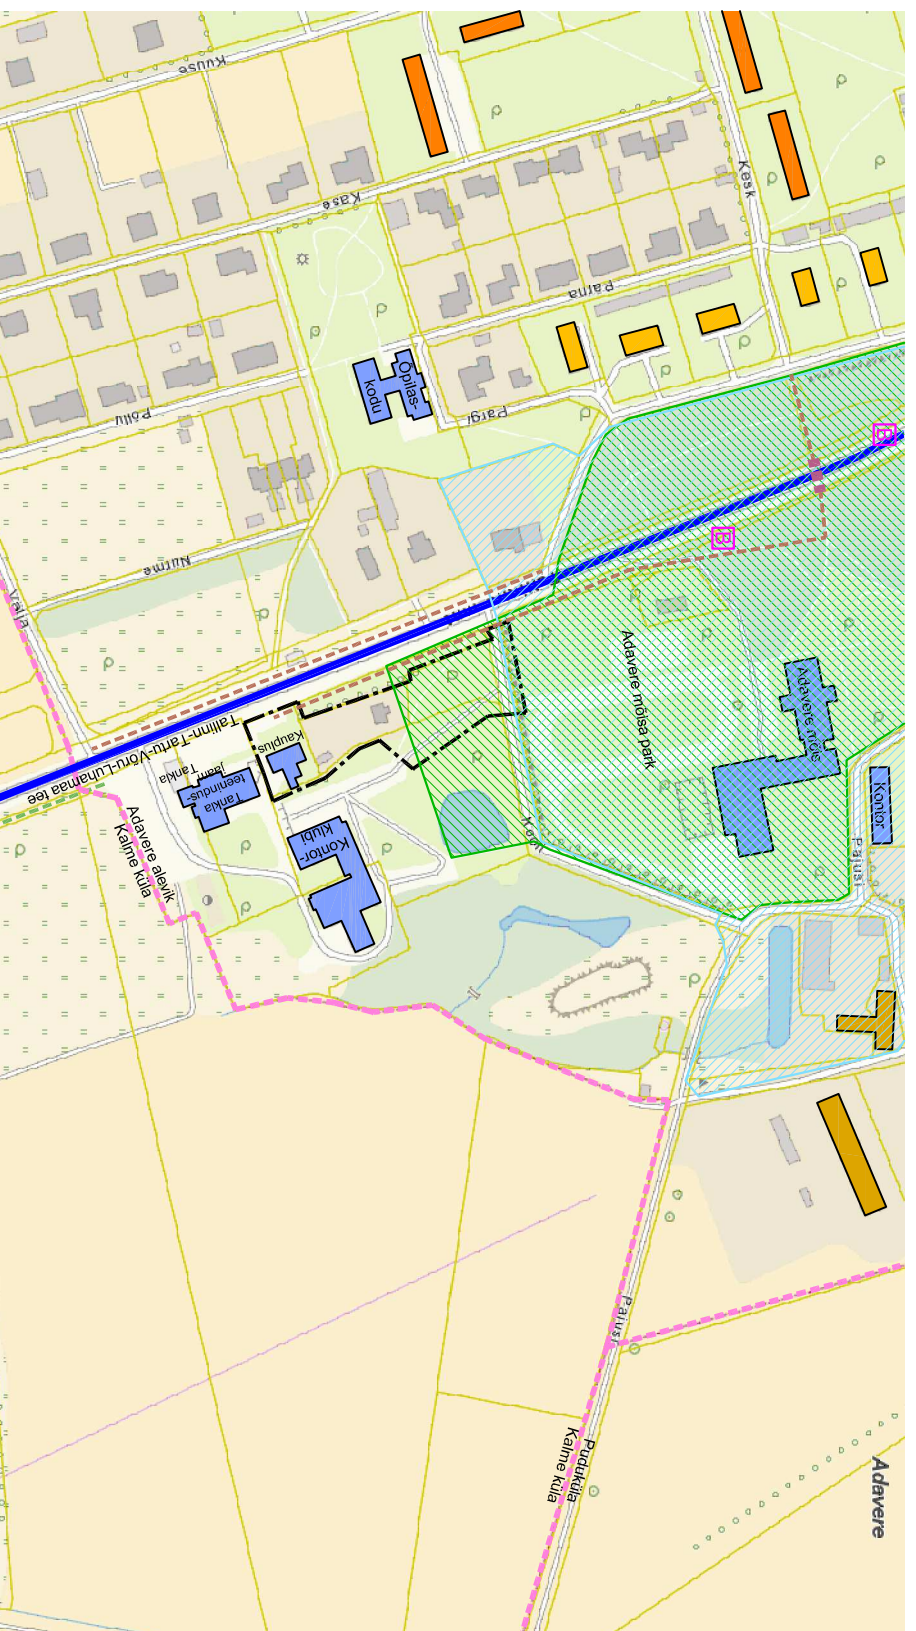

- ### TINGMÄRGID
- ASUSTUSÜKSUSE PIIR
 - PLANEERTAVA ALA PIIR
 - RIIGITEE NR 2 (E263)
 - VÕIMALIK KERGLIKLUSTEE**
 - OLEMASOLEV TEEDEVÕRGUSTIK
 - OLEMASOLEV KÕNNITEE
 - OLEMASOLEV JALAKÄÄLATE TUNNEL
 - OLEMASOLEV ÜHISKONDLIK HOONE
 - OLEMASOLEV TOOTMISHOONE
 - OLEMASOLEV VÄKEELAMU
 - OLEMASOLEV ABHOONE / JUURDEEHITUS
 - OLEMASOLEV 2-KORRUSELINE KORTERELAMU
 - OLEMASOLEV 3-KORRUSELINE KORTERELAMU
 - OLEMASOLEV HALJASALA
 - OLEMASOLEV PUISTU
 - OLEMASOLEV PÕLD
 - OLEMASOLEV ROHUMAA
 - ADAVERE MÕISA PARGI KAITSEALA / KULTUURIMÄLESTISE ALA
 - KINNISMÄLESTISE KAITSEVÕÕND
 - OLEMASOLEV BUSSIPEATUS

Väljavõte Jõgevamaa maakonnaplaneeringu teemaplaneeringust "Põhimaantee nr 2 (E263) Tallinn-Tartu-Võru-Luhamaa trassi asukoht täpsustamine km 92,0 - 183,0"

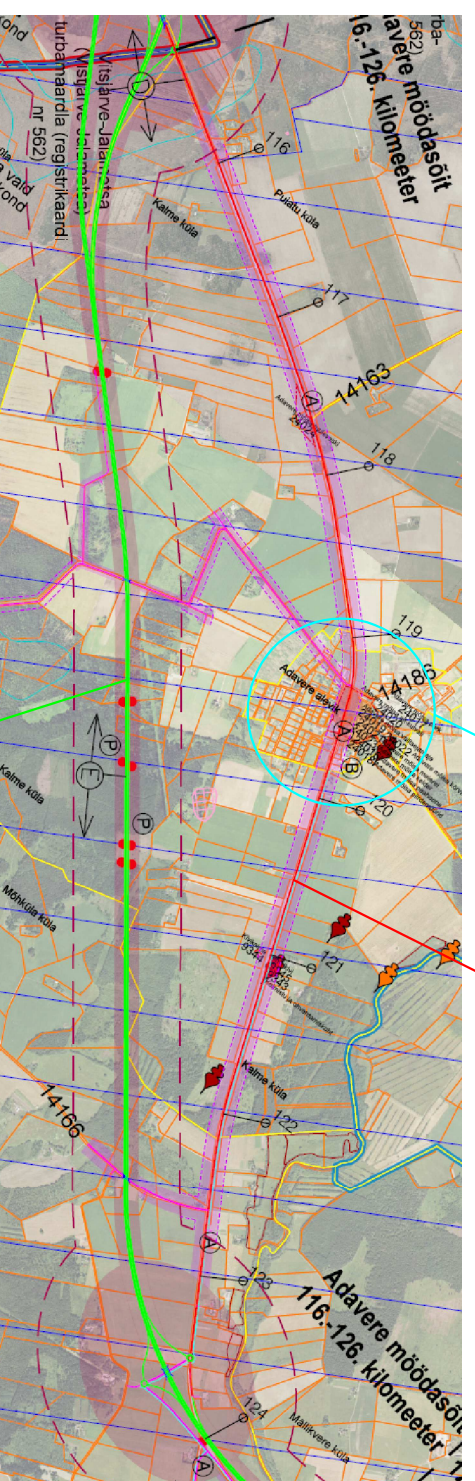

Märkused: * Skeemi alusena on kasutatud väljavõtet Maa-ameti kaardiserverist (15.03.2017)

** vastavalt Jõgevamaa, Jõgevamaa ja Tartumaa maakonnaplaneeringuid täpsustavale teemaplaneeringule "Põhimaantee nr 2 (E263) Tallinn-Tartu-Võru-Luhamaa trassi asukoht täpsustamine km 92,0 - 183,0"

Huvitatud isik: Põltsamaa Majandusühistu

Objekti asukoht: Adavere alevik

Objekt: Tallinna mnt 4, Tallinna mnt 6, Kooli tn 2 ja Kooli tänava katastriüksuste ning reformimata riigimaa (Tallinna mnt 2) detailplaneering

Joonis: Joonis: **KONTAKTALA PLAAN**

Peaarhitekt:	R. Smuškin	Staadlum:	DP
Planeerija:	J. Vaine	Töö nr.:	DP-40-16

Tartu Arhitektuuribüroo OÜ MRT reg. nr.: EEP001313 Registrikood: 10439501 Ülikooli 4-3, 51003 Tartu tel.: (+372) 7 308 260 e-post: arhpro@arhpro.ee web: www.arhpro.ee	Tartu Arhitektuuribüroo®	05.2018	Kuupäev:
		1:4000	Skaala:
		3	Joonise nr.: