


Tallinna mnt 4, Tallinna mnt 6, Kooli tn 2 ja Kooli tänava katastriüksuste ning reformimata riigimaa (Tallinna mnt 2) detailplaneering



LIIKLUSKEEM

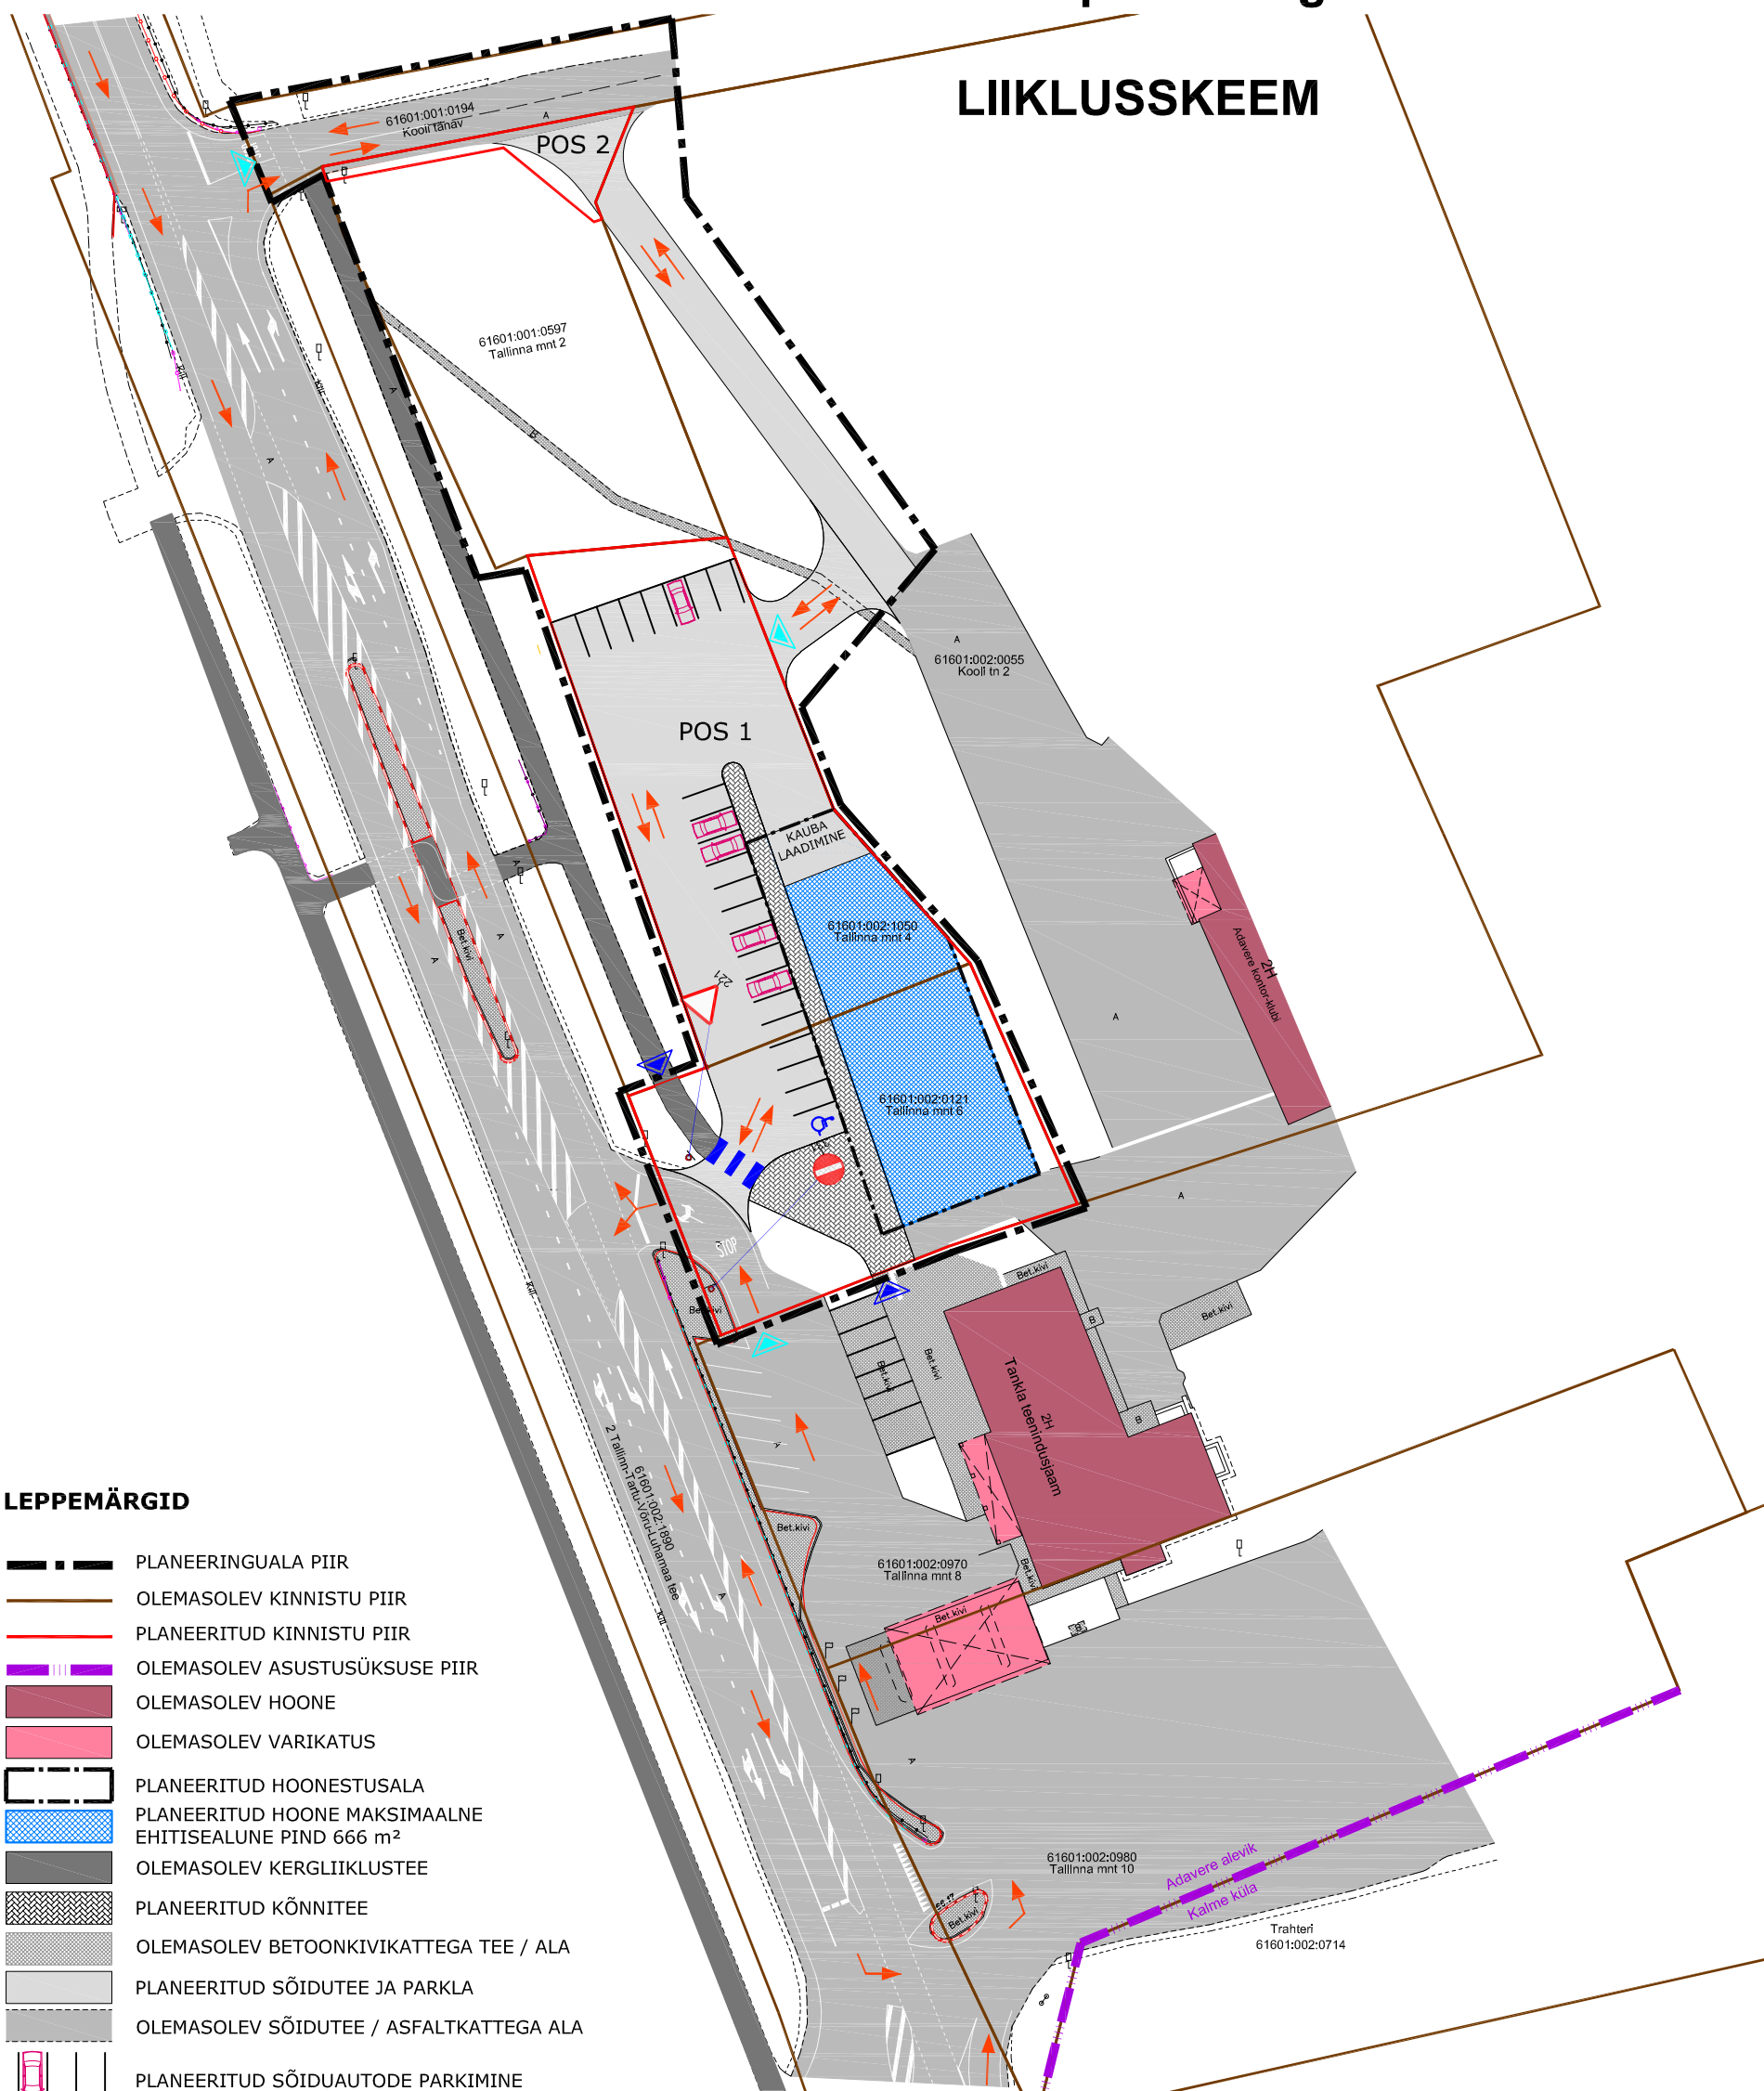

LEPPEMÄRGID

- PLANEERINGUALA PIIR
- OLEMASOLEV KINNISTU PIIR
- PLANEERITUD KINNISTU PIIR
- OLEMASOLEV ASUSTUSÜKSUSE PIIR
- OLEMASOLEV HOONE
- OLEMASOLEV VARIKATUS
- PLANEERITUD HOONESTUSALA
- PLANEERITUD HOONE MAKSIMAALNE EHITISEALUNE PIND 666 m²
- OLEMASOLEV KERGLIIKLUSTEE
- PLANEERITUD KÖNNITEE
- OLEMASOLEV BETOONKIVIKATTEGA TEE / ALA
- PLANEERITUD SÕIDUTEE JA PARKLA
- OLEMASOLEV SÕIDUTEE / ASFALTKATTEGA ALA
- PLANEERITUD SÕIDUAUTODE PARKIMINE
- PLANEERITUD TRANSPORDI LIKUMISSUUNAD
- PLANEERITUD JALAKÄIJATE JUURDEPÄÄS KINNISTULE
- PLANEERITUD SÕIDUKITE JUURDEPÄÄS KINNISTULE
- PLANEERITUD ÜLEKÄIGURADA
- OLEMASOLEV LIIKLUSMÄRK
- PLANEERITUD LIIKLUSMÄRK

Märkus: Joonisel on näidatud ainult liikluskorralduse selgitamiseks vajalikud liiklusmärgid

Huvitatud isik:	Põltsamaa Majandusühistu		
Objekti asukoht:	Adavere alevik		
Objekt:	Tallinna mnt 4, Tallinna mnt 6, Kooli tn 2 ja Kooli tänava katastriüksuste ning reformimata riigimaa (Tallinna mnt 2) detailplaneering		
Joonis:	LIIKLUSKEEM		
Peaarhitekt:	R. Smuškin	DP	Stadium:
Planeerija:	J. Vaine	DP-40-16	Töö nr.:
 Tartu Arhitektuuribüroo®	Tartu Arhitektuuribüroo OÜ MRT reg. nr.: EEP001313 Registrikood: 10439501 Üljkooli 4-3, 51003 Tartu tel.: (+372) 7 308 260 e-post: arhpro@arhpro.ee web: www.arhpro.ee	05.2018	Kuupäev:
		1:1000	Skaala:
		6	Joonise nr.: