


PAJUSI VALLA MÕISAKÜLA PAE, SOO JA AUNAAUGU DETAILPLANEERING

Tugijoonis

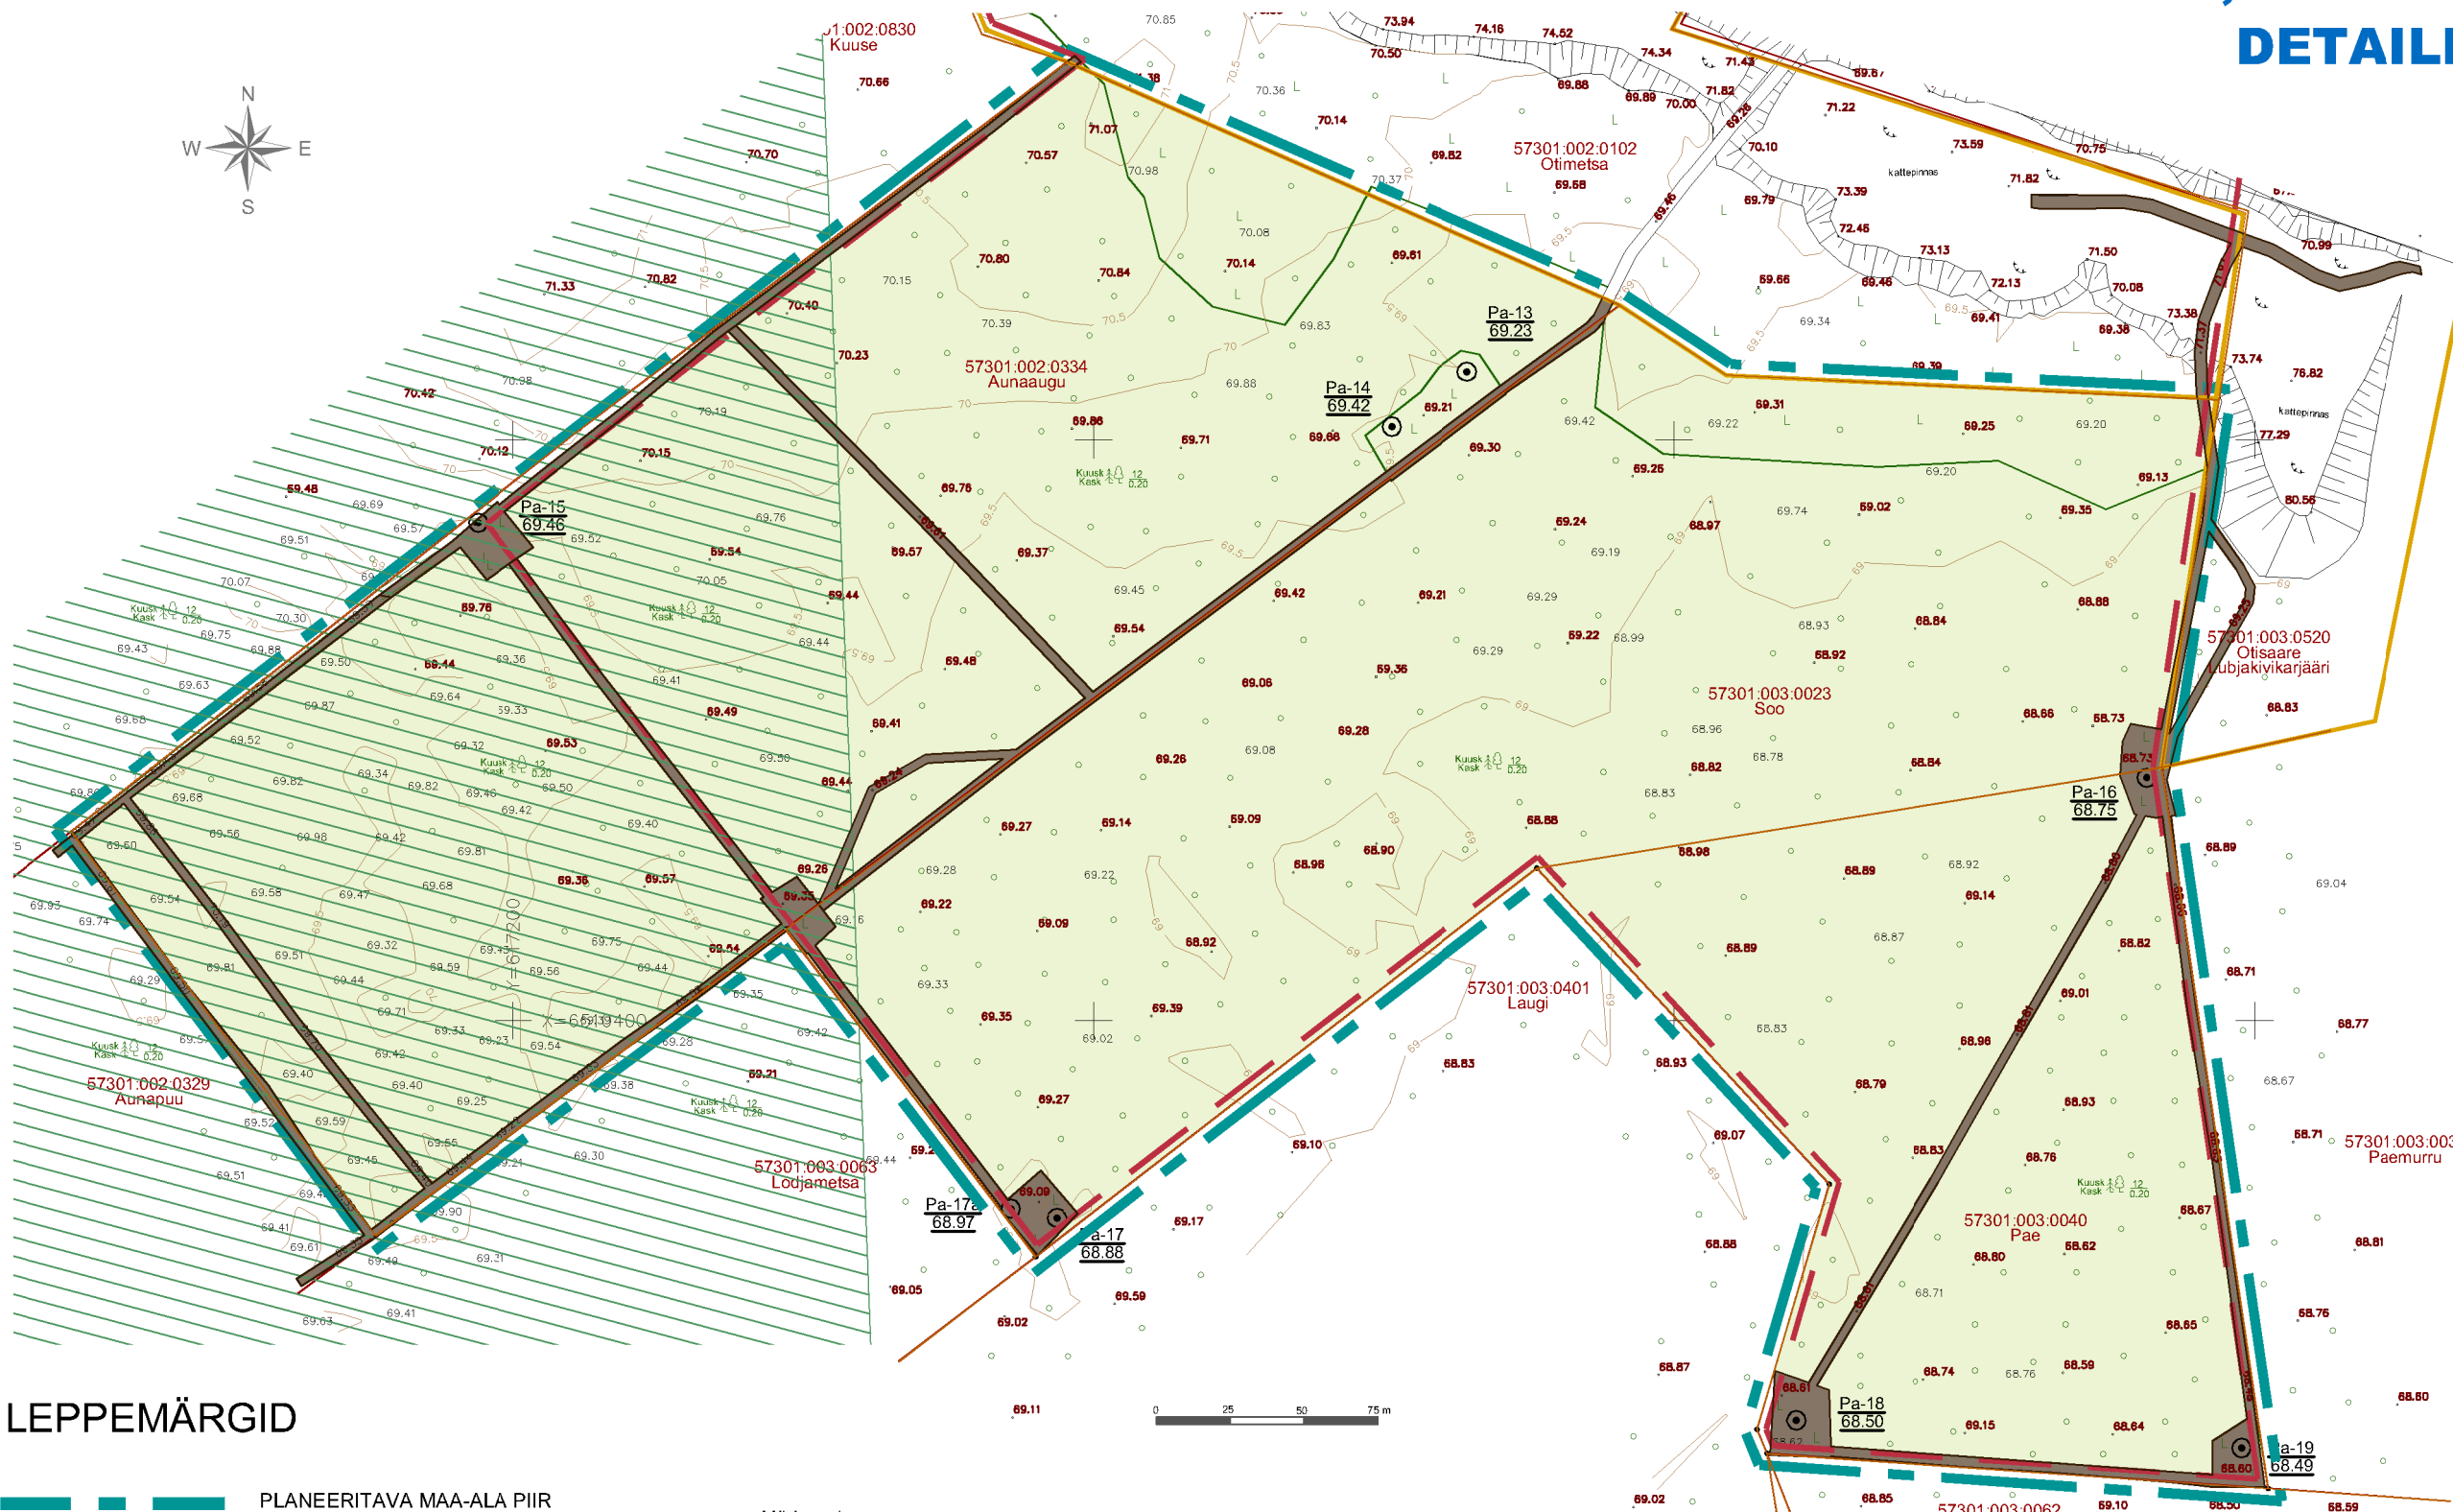

LEPPEMÄRGID

- PLANEERITAVA MAA-ALA PIIR
- 57301.002.0329** KATASTRÜKSUSE TUNNUS
- Aunapuu** KATASTRÜKSUSE NIMI
- KATASTRÜKSUSE PIIR
- TEED
- METS
- ROHEVÕRGUSTIKU ALA
- AKTIIVSE TARBEVARU MAARDLA PIIR
- NAABERMÄEERLISE TEENINDUSMAA PIIR
- GEODEETILINE PUURAUK

Märkused:

1. Topo-geodeetilise mõistuse teostas Markseidribüroo OÜ, töö nr 16M073, 2016).
2. Katastrüksuse piirid viljastatud Maa-ameti poolt digitaalselt 18.11.2013. a.
3. Joonise paremaks loetvuseks on planeeringuala piir nihutatud krundipiiridest lahku.
4. Rohevõrgustiku ala onpeale kantud koostatava Jõgeva maakonnaplaneeringu põ hjal. Jõgeva Maavalitsus, Skoast&Puhkim OÜ, 13.07.2016.

Planeering

Pajusi valla Mõisaküla Pae, Soo ja Aunaugu detailplaneering

Joonise nimetus

Tugijoonis

Planeerija

SKEPAST & PUHKIM

Skepast&Puhkim OÜ
Laki 34
12915 Tallinn
EESTI
Tel. +372 664 5808
Faks. +372 664 5818
info@skpk.ee

Tellija

Pajusi Vallavalitsus
Vallamaja, Kalana küla
48205
Pajusi vald, Jõgevamaa
Tel. +372 776 4195
info@pajusi.ee

Huvitatud isik
Kaltsit AS
Otsaare, Mõisaküla
48213
Pajusi vald, Jõgevamaa
Tel. +372 775 0297
kaltsit@hotmail.ee

Projektijuht

Kadri Vaher

Planeerija

Hendrik Puhkim

Tehnik

Kati Kraavi

Stadium

Kehtestatud

Kuupäev

27.09.2017

Mõõtkava

1:2 500

Projekti nr

2016_0054

Joonise nr

2