


PAJUSI VALLA MÕISAKÜLA PAE, SOO JA AUNAAUGU DETAILPLANEERING

Põhijoonis

PLANEERITAVA ALA NÄITAJAD	
Ala suurus	19,5 ha
Kavandatud kruntide arv	3
Krunditud maa bilanss	
TJ - karjääri maa	195 259 m ² 100 %

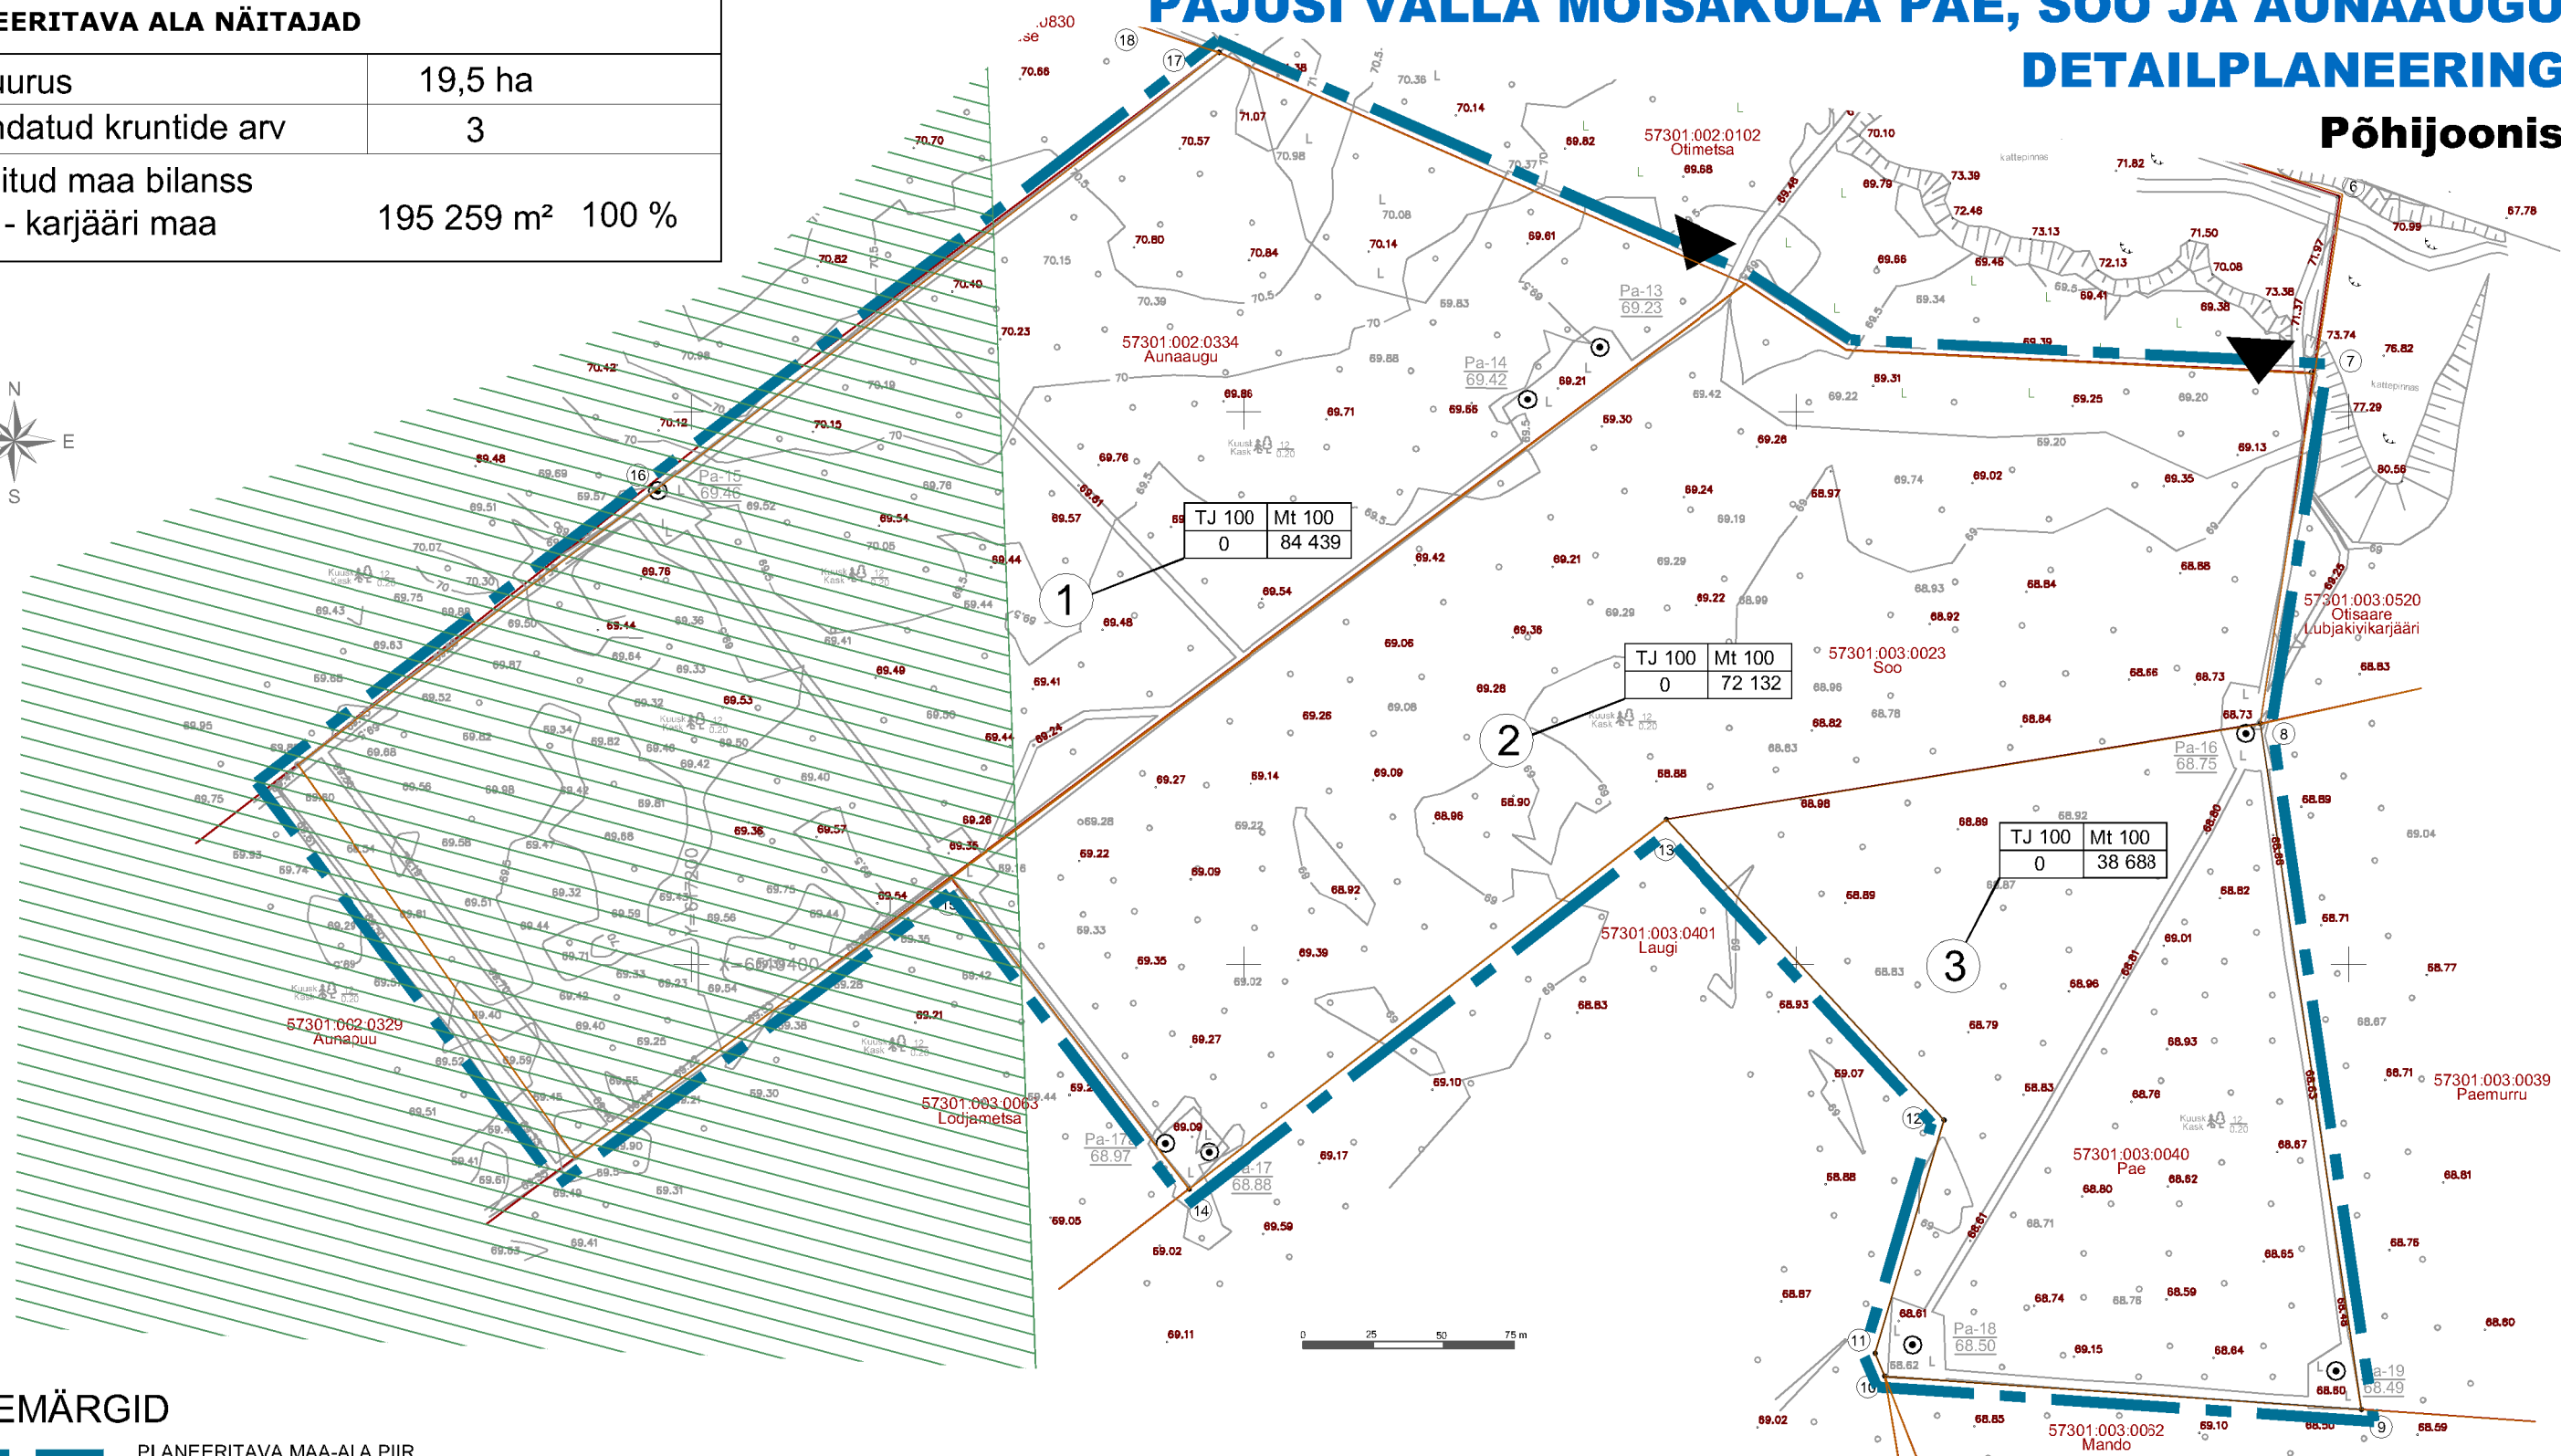

LEPPEMÄRGID

- PLANEERITAVA MAA-ALA PIIR
- 57301:002:0329 KATASTRÜKSUSE TUNNUS
- Aunapuu KATASTRÜKSUSE NIMI
- KATASTRÜKSUSE PIIR
- POSITSIOONI NUMBER
- JUURDEPÄÄS
- ROHEVÕRGUSTIKU ALA

TJ	Mt
0	84 439

SIHTOTSTARVE DP LIIGIÄRGI	SIHTOTSTARVE KATASTRÜKSUSE LIIGIÄRGI
HOONETE ARV	KRUNDI SUURUS / M ²

Märkused:

- Topo-geodeetilise mõõdistuse teostas Markseiderbüroo OÜ, töö nr 16M073, 2016.
- Katastrüksuse piirid vjlastatud Maa-ameti poolt digitaalselt 18.11.2013. a.
- Joonise paremaks loevuseks on planeeringuala piir nihutatud krundipiiridest lahku.
- Rohevõrgustiku ala onpeale kantud koostatava Jõgeva maakonnaplaneeringu põhjal. Jõgeva Maavalitsus, Skepast&Puhkim OÜ, 13.07.2016.
- Lühendite selgitus: TJ - karjääri maa, Mt - mäetööstusmaa.

Planeering			
Pajusi valla Mõisaküla Pae, Soo ja Aunaaugu detailplaneering			
Joonise nimetus			
Põhijoonis			
Planeerija	Skepast&Puhkim OÜ Laki 34 12915 Tallinn EESTI Tel. +372 664 5808 Faks. +372 664 5818 info@skpk.ee	Tellija	Pajusi Vallavalitsus Vallamaja, Kalana küla 48205 Pajusi vald, Jõgevamaa Tel. +372 776 4195 info@pajusi.ee
Projektijuht	Kadri Vaher	Stadium	Mõõtkava
Planeerija	Hendrik Puhkim	Kehtestatud	1:2 500
Tehnik	Kati Kraavi	Kuupäev	Projekt nr
		27.09.2017	2016_0054
			Joonise nr
			3