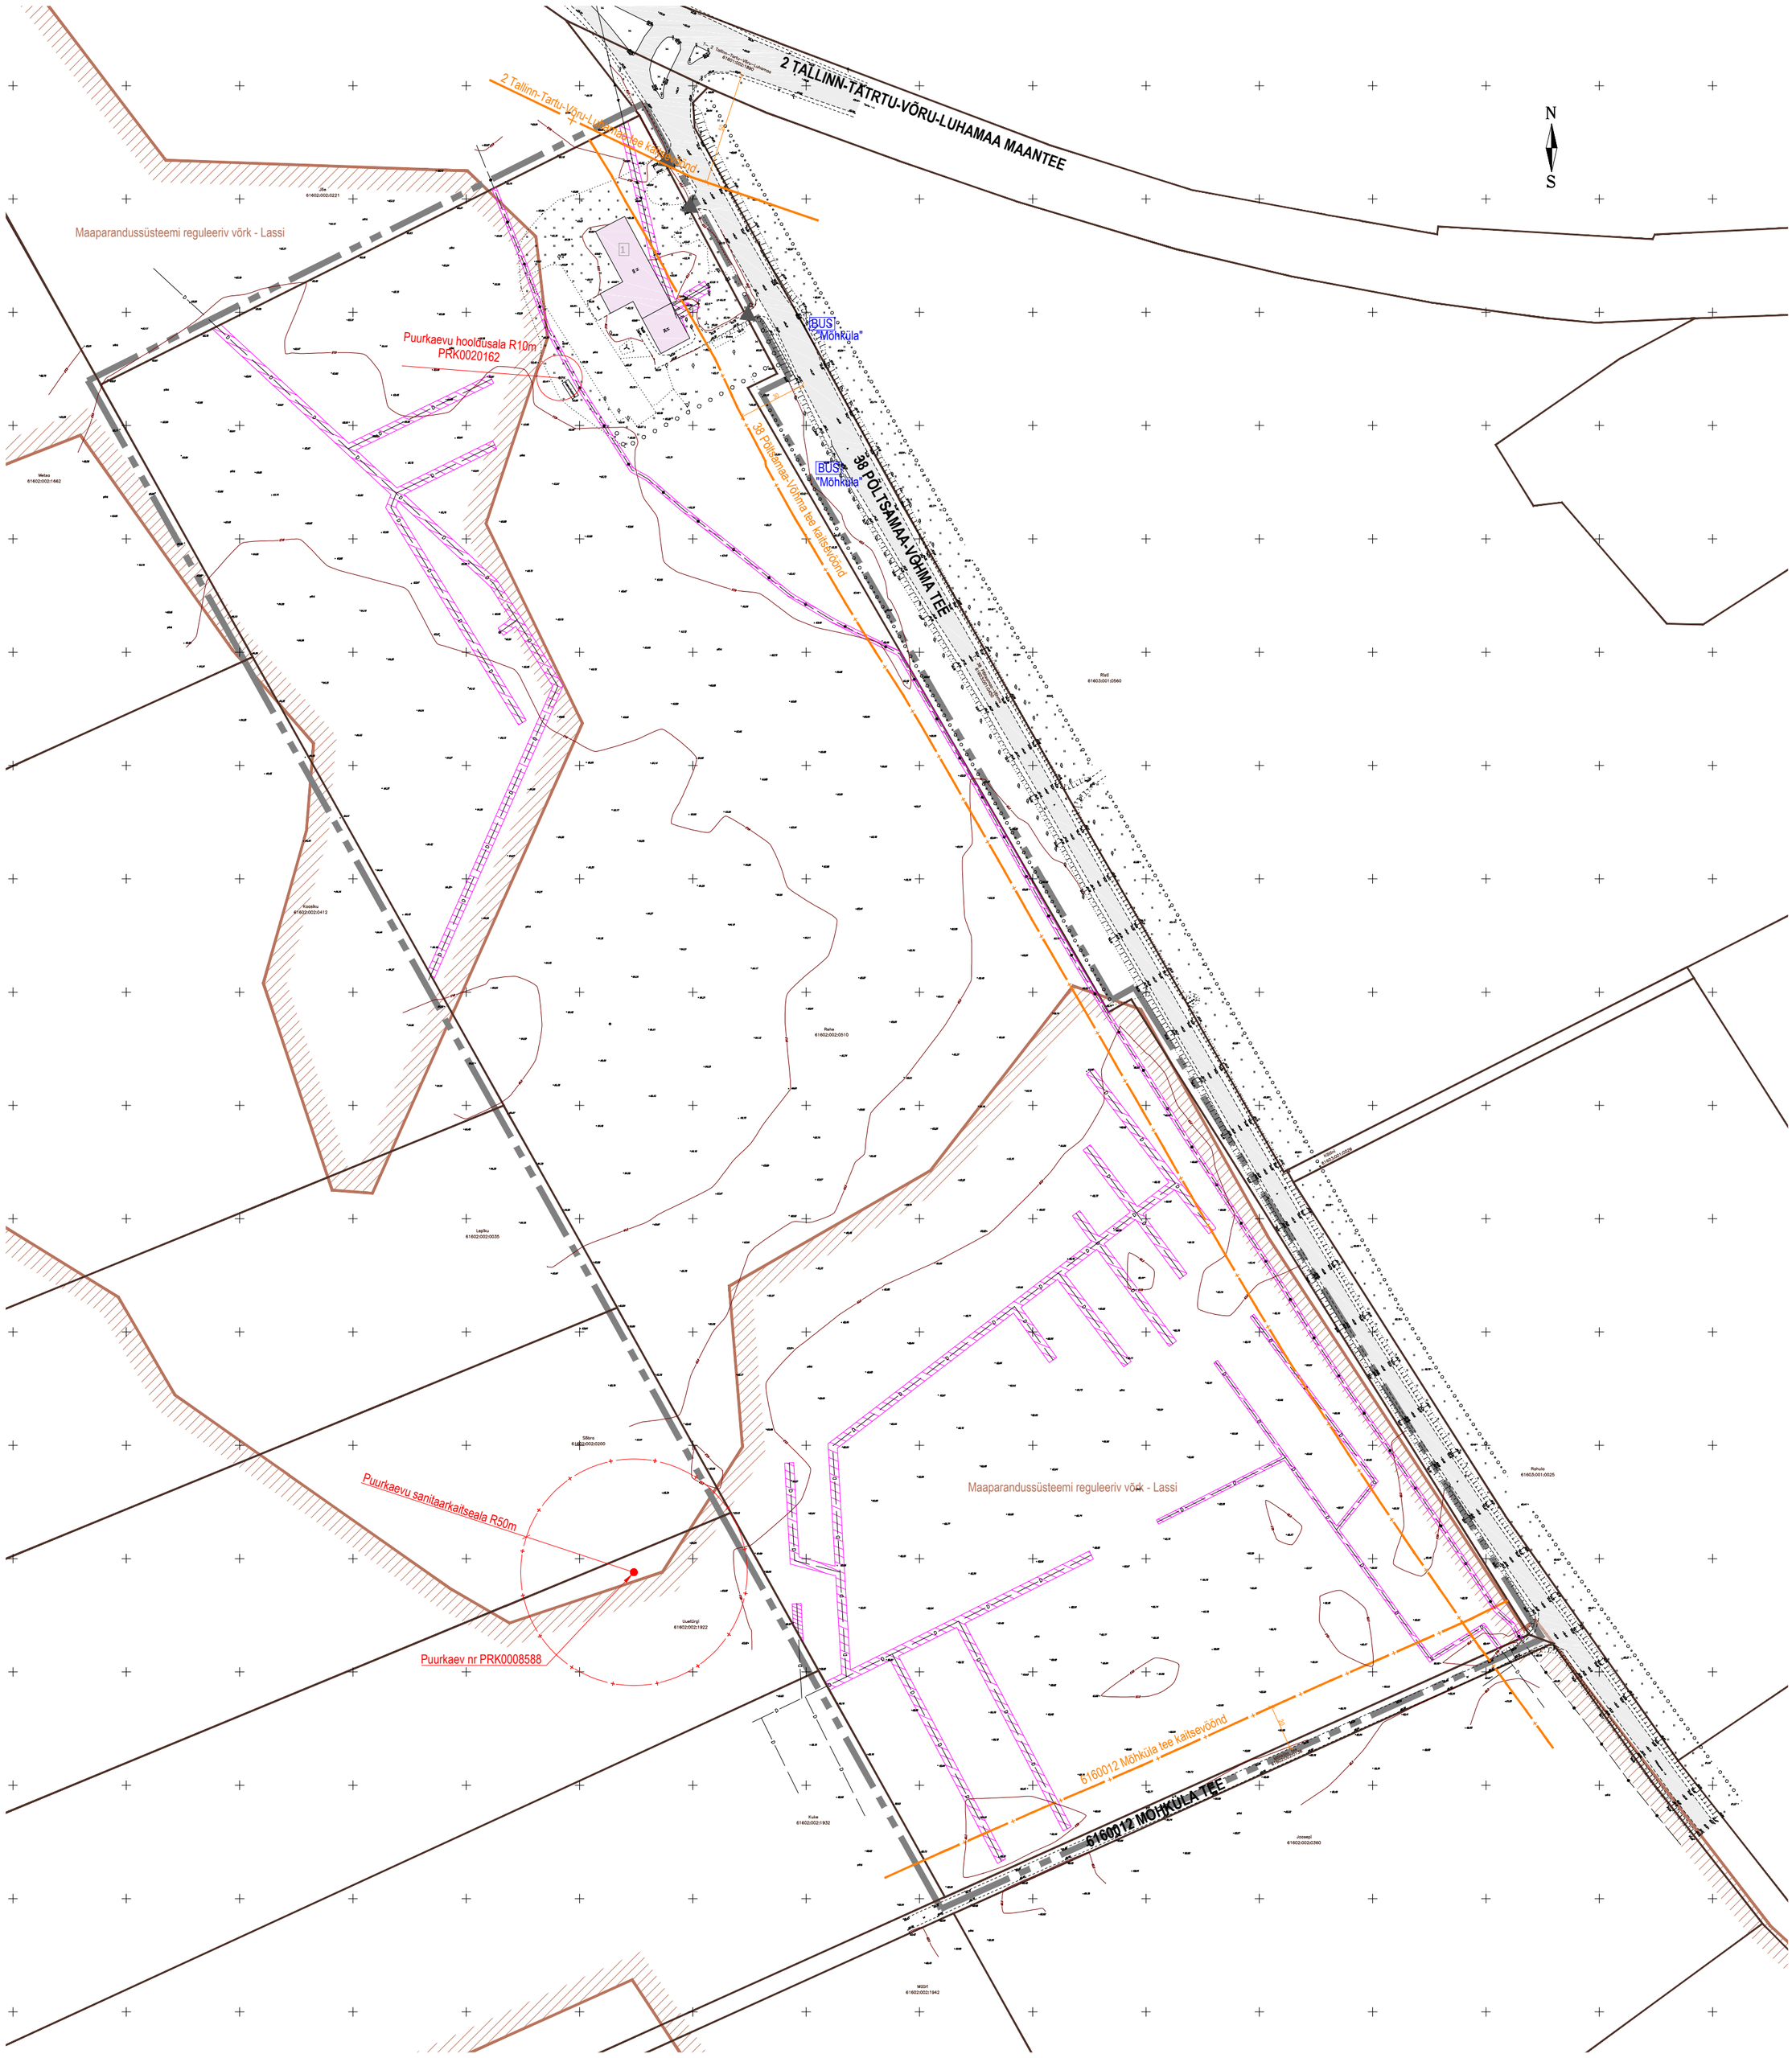

EHITISREGISTRI ANDMED OLEMASOLEVA HOONESTUSE KOHTA

Nr	Aadress	Ehitisregistri andmed (16.07.2016)			Rajatud ehitisalune pind (m²)	Märkused
		Registri kood	Hoone/Rajatis	Ehitisealune pind (m²)		
1	Rehe	114010282	elamu-laut	989	993,5	Hoone ei ole kasutuses

Märkused:

1. Planeeringuala asub kaitsmata põhjaveega alal (väline tunnus LTA1000275);
2. Planeeringualal on maaparandussüsteemi reguleeriv võrk (väline tunnus 2103480020080002) - LASSI;
3. Planeeringualal on Pandivere Adavere-Põltsamaa nitraaditundlik ala (LTA1000001);
4. 2 Tallinn-Tartu-Võru-Luhamaa tee kaitsevöönd 50m;
5. 38 Põltsamaa-Võhma tee kaitsevöönd 30m;
6. 6160012 Mõhkula tee kaitsevöönd 20m.

LEPPEMÄRGID:

- PLANEERINGUALA PIIR
- KINNISTU PIIR
- TEE KAITSEVÖÖND
- MAAPARANDUSSÜSTEEMI REGULEERIV VÕRK - LASSI
- OLEMASOLEV HOONED
- OLEMASOLEV SÕIDUTEE
- OLEMASOLEV JUURDEPÄÄS KINNISTULE

OLEMASOLEVAD TEHNOVÕRGUD:

- MADALPINGE ÕHULIIN
- SIDEKAABEL
- DRENAAZITORU
- PUURKAEV (PRK0020162) HOOLDUSALA JA SANITAARKAITSEALA (PRK0008588)
- TEHNOVÕRGU KAITSEVÖÖND

JOONIS KEHTIB AINULT KOOS SELETUSKIRJAGA

AADRESS:	PROJEKT:	JOONIS:
MÕHKÜLA KÜLA, PÕLTSAMAA VALD, JÕGEVA MAAKOND	REHE KATASTRIÜKSUSE DETAILPLANEERING	TUGIPLAAN

TÖÖ TEOSTAJA: *Casa Planeeringud OÜ* MUSTAMÄE TEE 5-410, TALLINN 10616, TEL. 668 46 30, E-MAIL: casa@casa.ee REG. NR. 11647744

			TÖÖ NR.:	08/16
			MÕÕT:	1:2000
PROJEKTIJUHT:	SIRJE ELME		STAADIUM:	DP
ARHITEKT:	GERT SARV		JOONISE NR.:	3
PLANEERIJA:	RAIT TAMM		VÄLJATRÜKI KUUPÄEV:	

TRK 1695 Wesico Ehitus OÜ

TRK nimetus: Rehe katastriüksuse geodeetilise mõõdistuse aluste koostamine

Joonise nimetus: Maa-ala plaan

Joonise number: 1

Leht: 1

Mõõtkava: 1:500

TRK nr: 2015-169

Koostas: Ivo Maksim, 10.10.2015

Kontrollis: Ivo Maksim, 10.10.2015

Koordinaadid L-Est 97 süsteemis
Kõrgused Eesti 2000 kõrgussüsteemis
Horisontaalide kõrgevahe 0.5m
Katastriüksuste piirid Maa-ameti e-katastri virtuaalkontorist 01.10.2015 seisuga