Võhmanõmme külas Uus tee katastriüksuste detailplaneering

TEHNOVÕRKUDE JOONIS

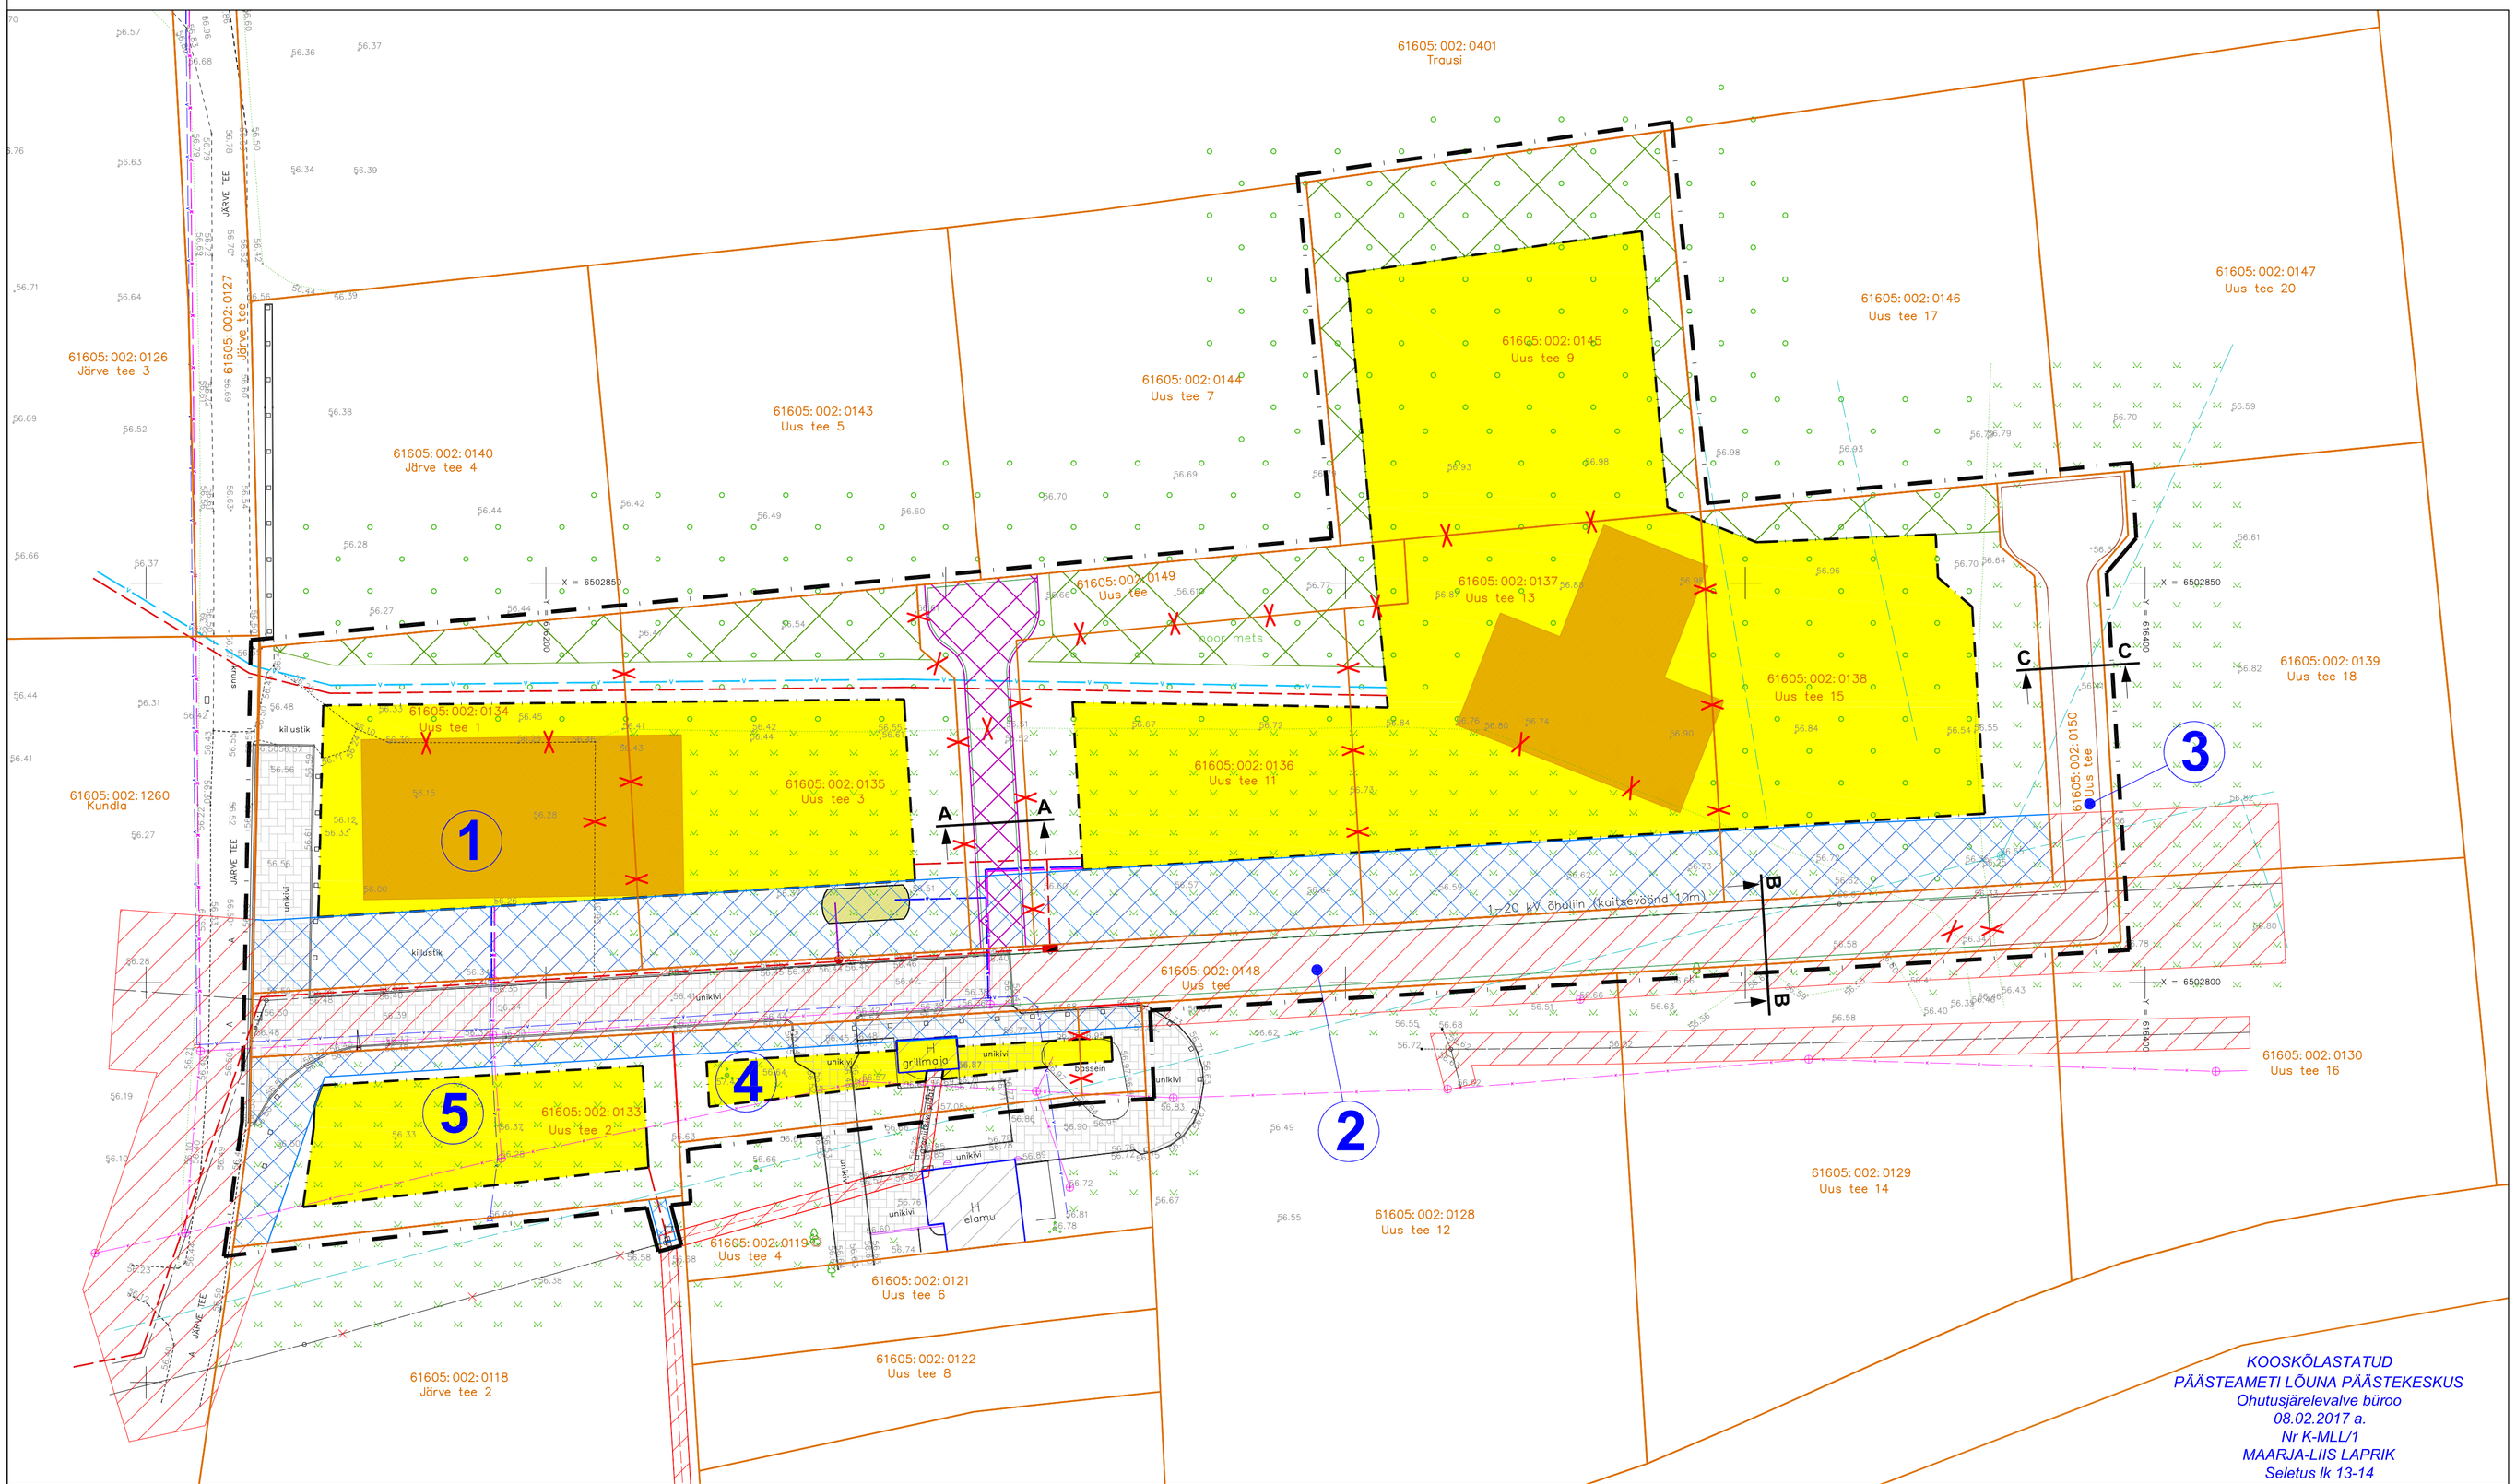

KOOSKÕLASTATUD
PÄÄSTEAMETI LÕUNA PÄÄSTEKESKUS
Ohutusjärelevalve büroo
08.02.2017 a.
Nr K-MLL/1
MAARJA-LIIS LAPRIK
Seletus lk 13-14

TINGMÄRGID

	DETAILPLANEERINGUALA PIIR
	OLEMASOLEVA KATASTRIÜKSUSE PIIR
	OLEMASOLEV/ LIKVIDEERITAV KATASTRIÜKSUSE PIIR
	PLANEERITUD KRUNDI PIIR
	OLEMASOLEV VEETORU
	OLEMASOLEV ISEVOOLNE KANALISATSIOONITORU
	OLEMASOLEV DRENAAŽITORU
	OLEMASOLEV MADALPINGE ELEKTRIKAABEL
	OLEMASOLEV MADALPINGE ELEKTRIÕHULIIN
	OLEMASOLEV KESKPINGE ELEKTRIÕHULIIN
	PLANEERITUD VEETORU
	PLANEERITUD ISEVOOLNE KANALISATSIOONITORU
	PLANEERITUD TULETÕRJEVEE TARNETORU
	PLANEERITUD MAAKÜTTE KOLLEKTORTORU
	PLANEERITUD MADALPINGE ELEKTRIKAABEL
	PLANEERITUD HOONESTUSALA
	HOONE VÕIMALIK ASUKOHT
	OLEMASOLEV ASFALTKATTEGA SÕIDUTEE
	OLEMASOLEV KRUUSAKATTEGA SÕIDUTEE
	OLEMASOLEV/ SÄILIV KILLUSTIKKATTEGA SÕIDUTEE
	OLEMASOLEV/ SÄILIV BETOONKIVIKATTEGA SÕIDUTEE
	PLANEERITUD KÕVAKATTEGA SÕIDUTEE
	PLANEERITUD PERSPEKTIIVNE KÕVAKATTEGA SÕIDUTEE
	OLEMASOLEVA ELEKTRIRAJATISE KAITSEVÖÖND 1 m, 2 m, 10 m
	PLANEERITUD TEHNOVÕRGU TALUMISE SERVITUUDI SEADMISE VAJADUSEGA ALA
	PLANEERITUD JUURDEPÄÄSU SERVITUUDI SEADMISE VAJADUSEGA ALA
	OLEMASOLEV/ SÄILIV KAITSEHALJASTUSE VÖÖND
	OLEMASOLEV KÕRGHALJASTUS/ PUU/ PÕÕSAS/ METS
	OLEMASOLEV ELEKTRILIITUMISKILP
	PLANEERITUD ELEKTRILIITUMISKILP
	PLANEERITUD TULETÕRJE HÜDRANT
	PLANEERITUD TULETÕRJEVEE MAHUTI (mahutavusega min 162 m³)
	PLANEERITUD LIKVIDEERITAV OBJEKT

Märkused:

1. *Detailplaneeringuala geodeetiline alusplaan mõõtkavas M 1:500 on koostatud OÜ GPK Partnerid (litsentsi nr 560 MA) poolt 16. detsember 2016 a., töö nr. G-289-16. Koordinaadid L-EST '97 süsteemis. Kõrgused Balti 1977. a. süsteemis.*

2. *Maatulundusmaa kuivenduse toimimiseks tuleb planeeringuala drenaažitorustikud säilitada, ehitiste tsooni läbivad maaparandusehitiste kuivendusdreenid rekonstrueerida või ümber ehitada, et planeeringualale jääv maaparandussüsteem jääks toimima. Drenaaži rekonstrueerimisprojekti koostamiseks taotleda projekteerimistingimused Põllumajandusameti Jõgeva keskusest. Rekonstrueerimistööd tuleb teha enne planeeringu ala ehitistele ehitusloa väljastamist.*

3. *Planeeringu jooniste juurde kuulub lahutamatu osana detailplaneeringu seletuskiri.*

Kavandatud juurdepääsutee ristprofiil Lõige A-A

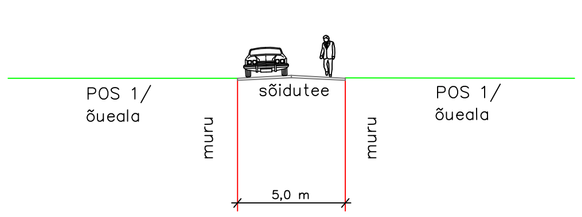

Kavandatud juurdepääsutee ristprofiil Lõige B-B

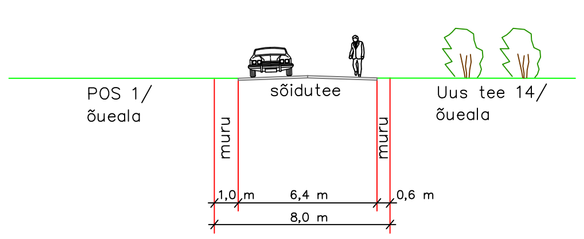

Kavandatud juurdepääsutee ristprofiil Lõige C-C

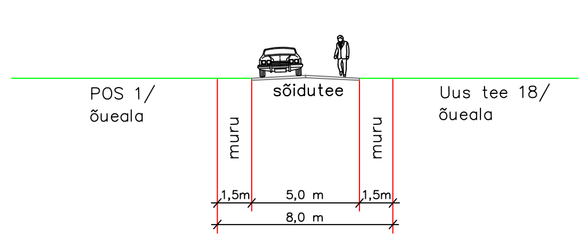

OÜ GPK Partnerid Litsents nr. 560 MA v.a. 28.09.2005 MTR reg. nr. EEG000030 Kastani 90 50409 Tartu www.gpk.ee gpk@gpk.ee 56 659 906		Objekt: PÕLTSAMAA VALD VÕHMANÕMME KÜLA UUS TEE KATASTRIÜKSUSTE DETAILPLANEERING			
Maastikuarhitekt–planeerija: Jane Asper	Kuupäev: jaan. 2017	Joonise nimi: TEHNOVÕRKUDE JOONIS			
		Töö nr: DP–12–16	Mõõtkava: M 1:500	Joonis 4	Jooniseid 5