



LISA 2

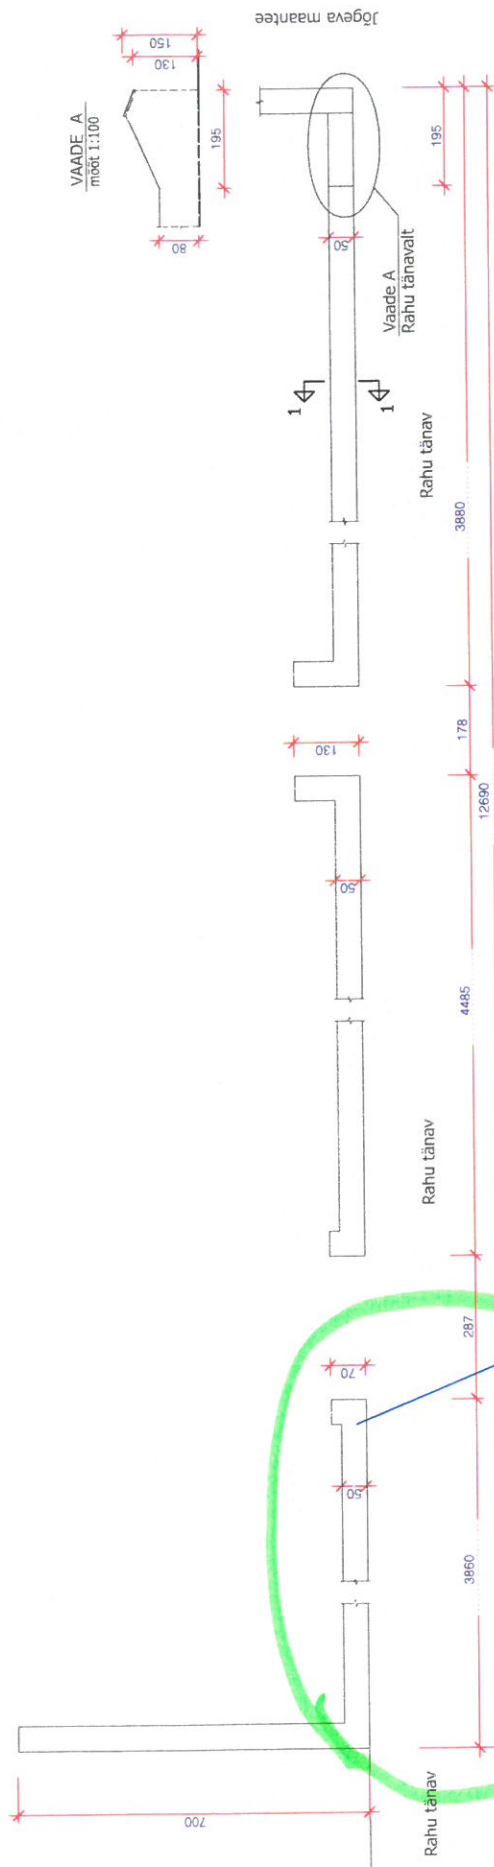


VAADE A
mõõt 1:100

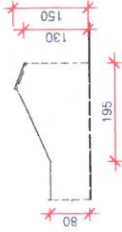


RESTAUREERITAV MUURIOSA

38,6 m

VAADE B
mõõt 1:100

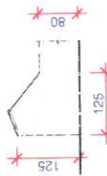

Jõgeva maantee

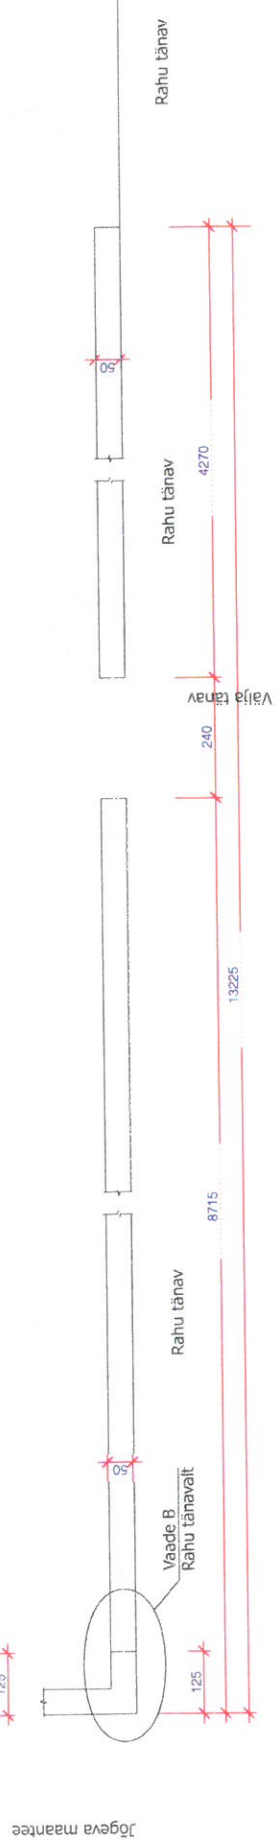

Tegevusalaad: Reg. nr.12677073 EEP003715 EMU000221	Põltsamaa kalmistu müür (5853) Põltsamaa linn	Töö nr. T1906 Põhiprojekt
Maverick OÜ Tel. 735 0371; e-post: info@vanamaja.ee www.vanamaja.ee	Tellijä: Põltsamaa vallavalitsus	Kuupäev: 02. 2019
Koostaja: Jane Soodla Vast. spets. Jane Soodla	Joonise nimi: MÜÜRI PLAAN T1906_PP_AR-5-01_plaan	Joonise nr. AR-5-01 Mõõt 1:100