TUGIPLAAN

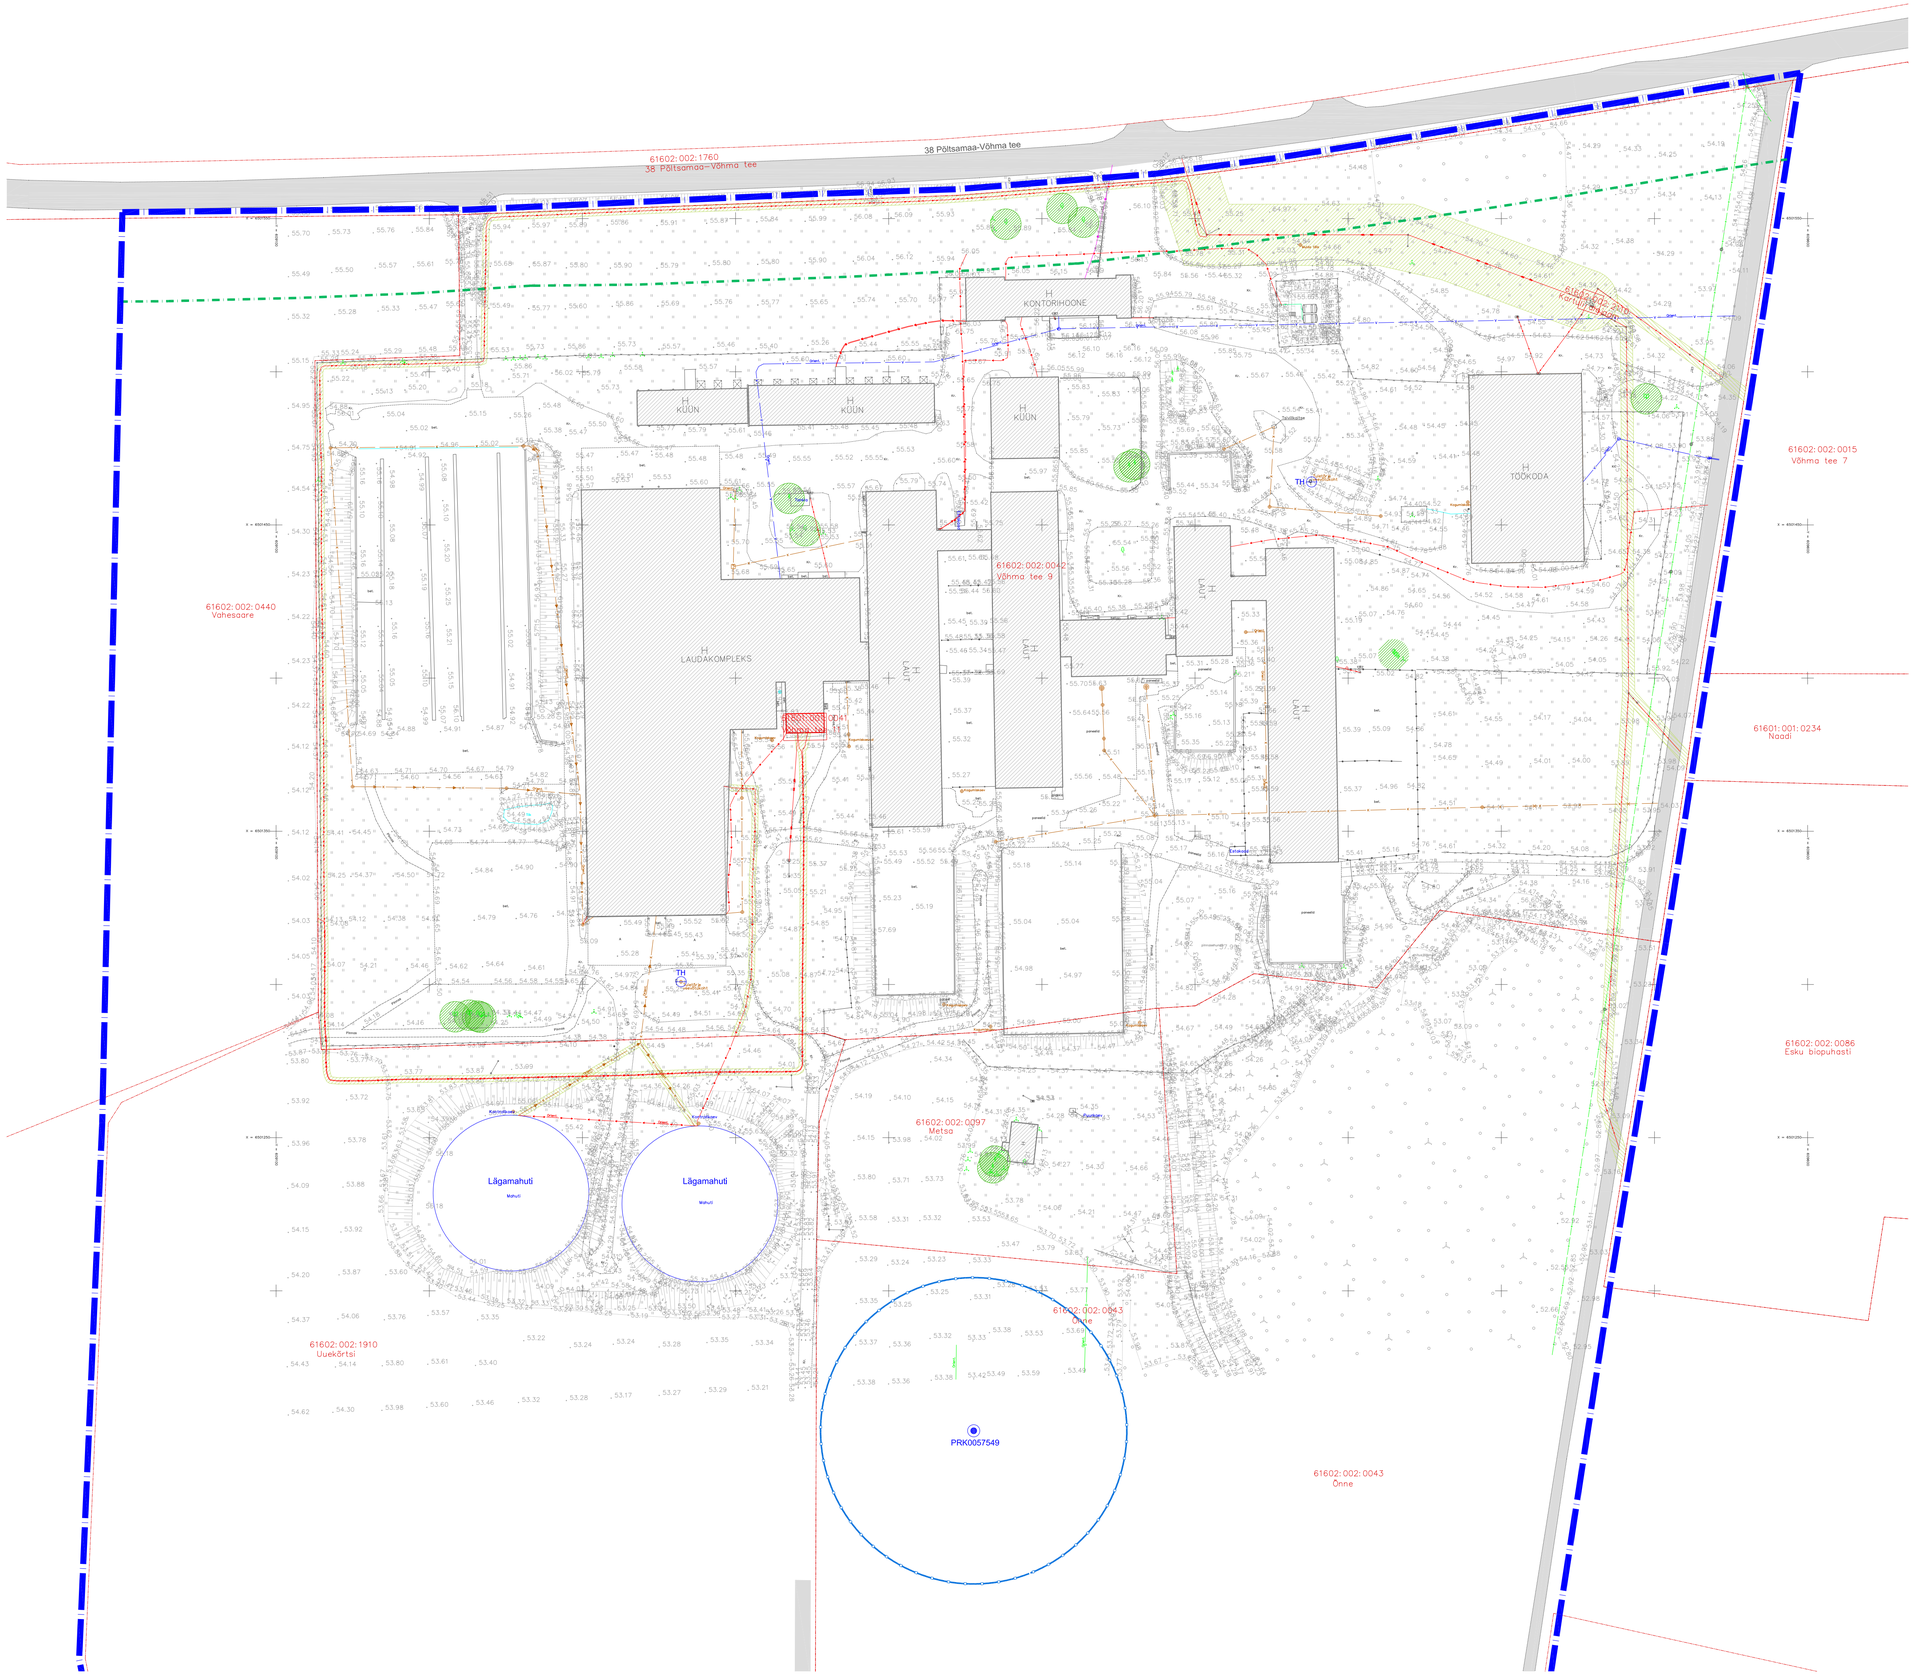

N

LEPPEMÄRGID:

- PLAN. ALA PIIR
- OLEMASOLEV PIIR
- OLEMASOLEV TEE
- OLEMASOLEV HOONE
- OLEMASOLEV PUU
- SEADUSJÄRGNE TEEKAITSEVÕÕNDI PIIR
- OLEMASOLEV ALAJAAM
- OLEMASOLEV PUURKAEV
- OLEMASOLEV DRENAAŽITORU
- OLEMASOLEV SIDEKAABEL
- OLEMASOLEV MADALPINGEMAAKAABEL
- OLEMASOLEV 10 kV ÕHULIIN
- OLEMASOLEV VEETORUSTIK
- OLEMASOLEV SURVEKANALISATSIOONI TORUSTIK
- OLEMASOLEV TULETÕRJE VEEMAHUTI
- PUURKAEVU SANITAARKAITSEVÕÕND
- SEADUSJÄRGNE TEHNORAJATISTE KITSENDUSE ALA

MÄRKUSED:
1. ALUSPLAANINA KASUTATUD OÜ GPK PARTNERID MÄRTS 2018 MÕÕDISTATUD GEODEETILIST ALUSPLAANI, TÖÖ NR G-403-17.
2. JOONISTE JUURDE KUULUB LAHUTAMATU OSANA SELETUSKIRI
3. JOONISTE VÄLJATRÜKID ON VALGUS- JA NIISKUSTUNDLIKUD

Töö nr. 360718		Tellija: PÕLTSAMAA VALLAVALITSUS			
PROJEKTIJUHT	I. HIMMIST	JÕGEVA MAAKOND PÕLTSAMAA VALD ESKU KÜLA ÕNNE PIIMAKARJATALU OÜ ESKU FARMI DETAILPLANEERING	STAAD.	LEHT	LEHTI
			PLAN.	2	4
PLANEERIJA	P. HEIN		Teede- ja liikluse projekteerimine EEP003326; ELK000027 Ehitusliik projekteerimine EP10207096-0001 Elektripaigaldamise projekteerimine EL 10207096-0001 Muinsuskaitseameti tegevusluba E 203/2005-P		
Kuupäev	27.11.2018				
M 1:1000		TUGIPLAAN	Kiotoki OÜ Reg kood 10207096 Rohu 5, Kuressaare linn 93819, Saaremaa vald 453 3723 / 508 4489 kiotoki@kiotoki.ee		