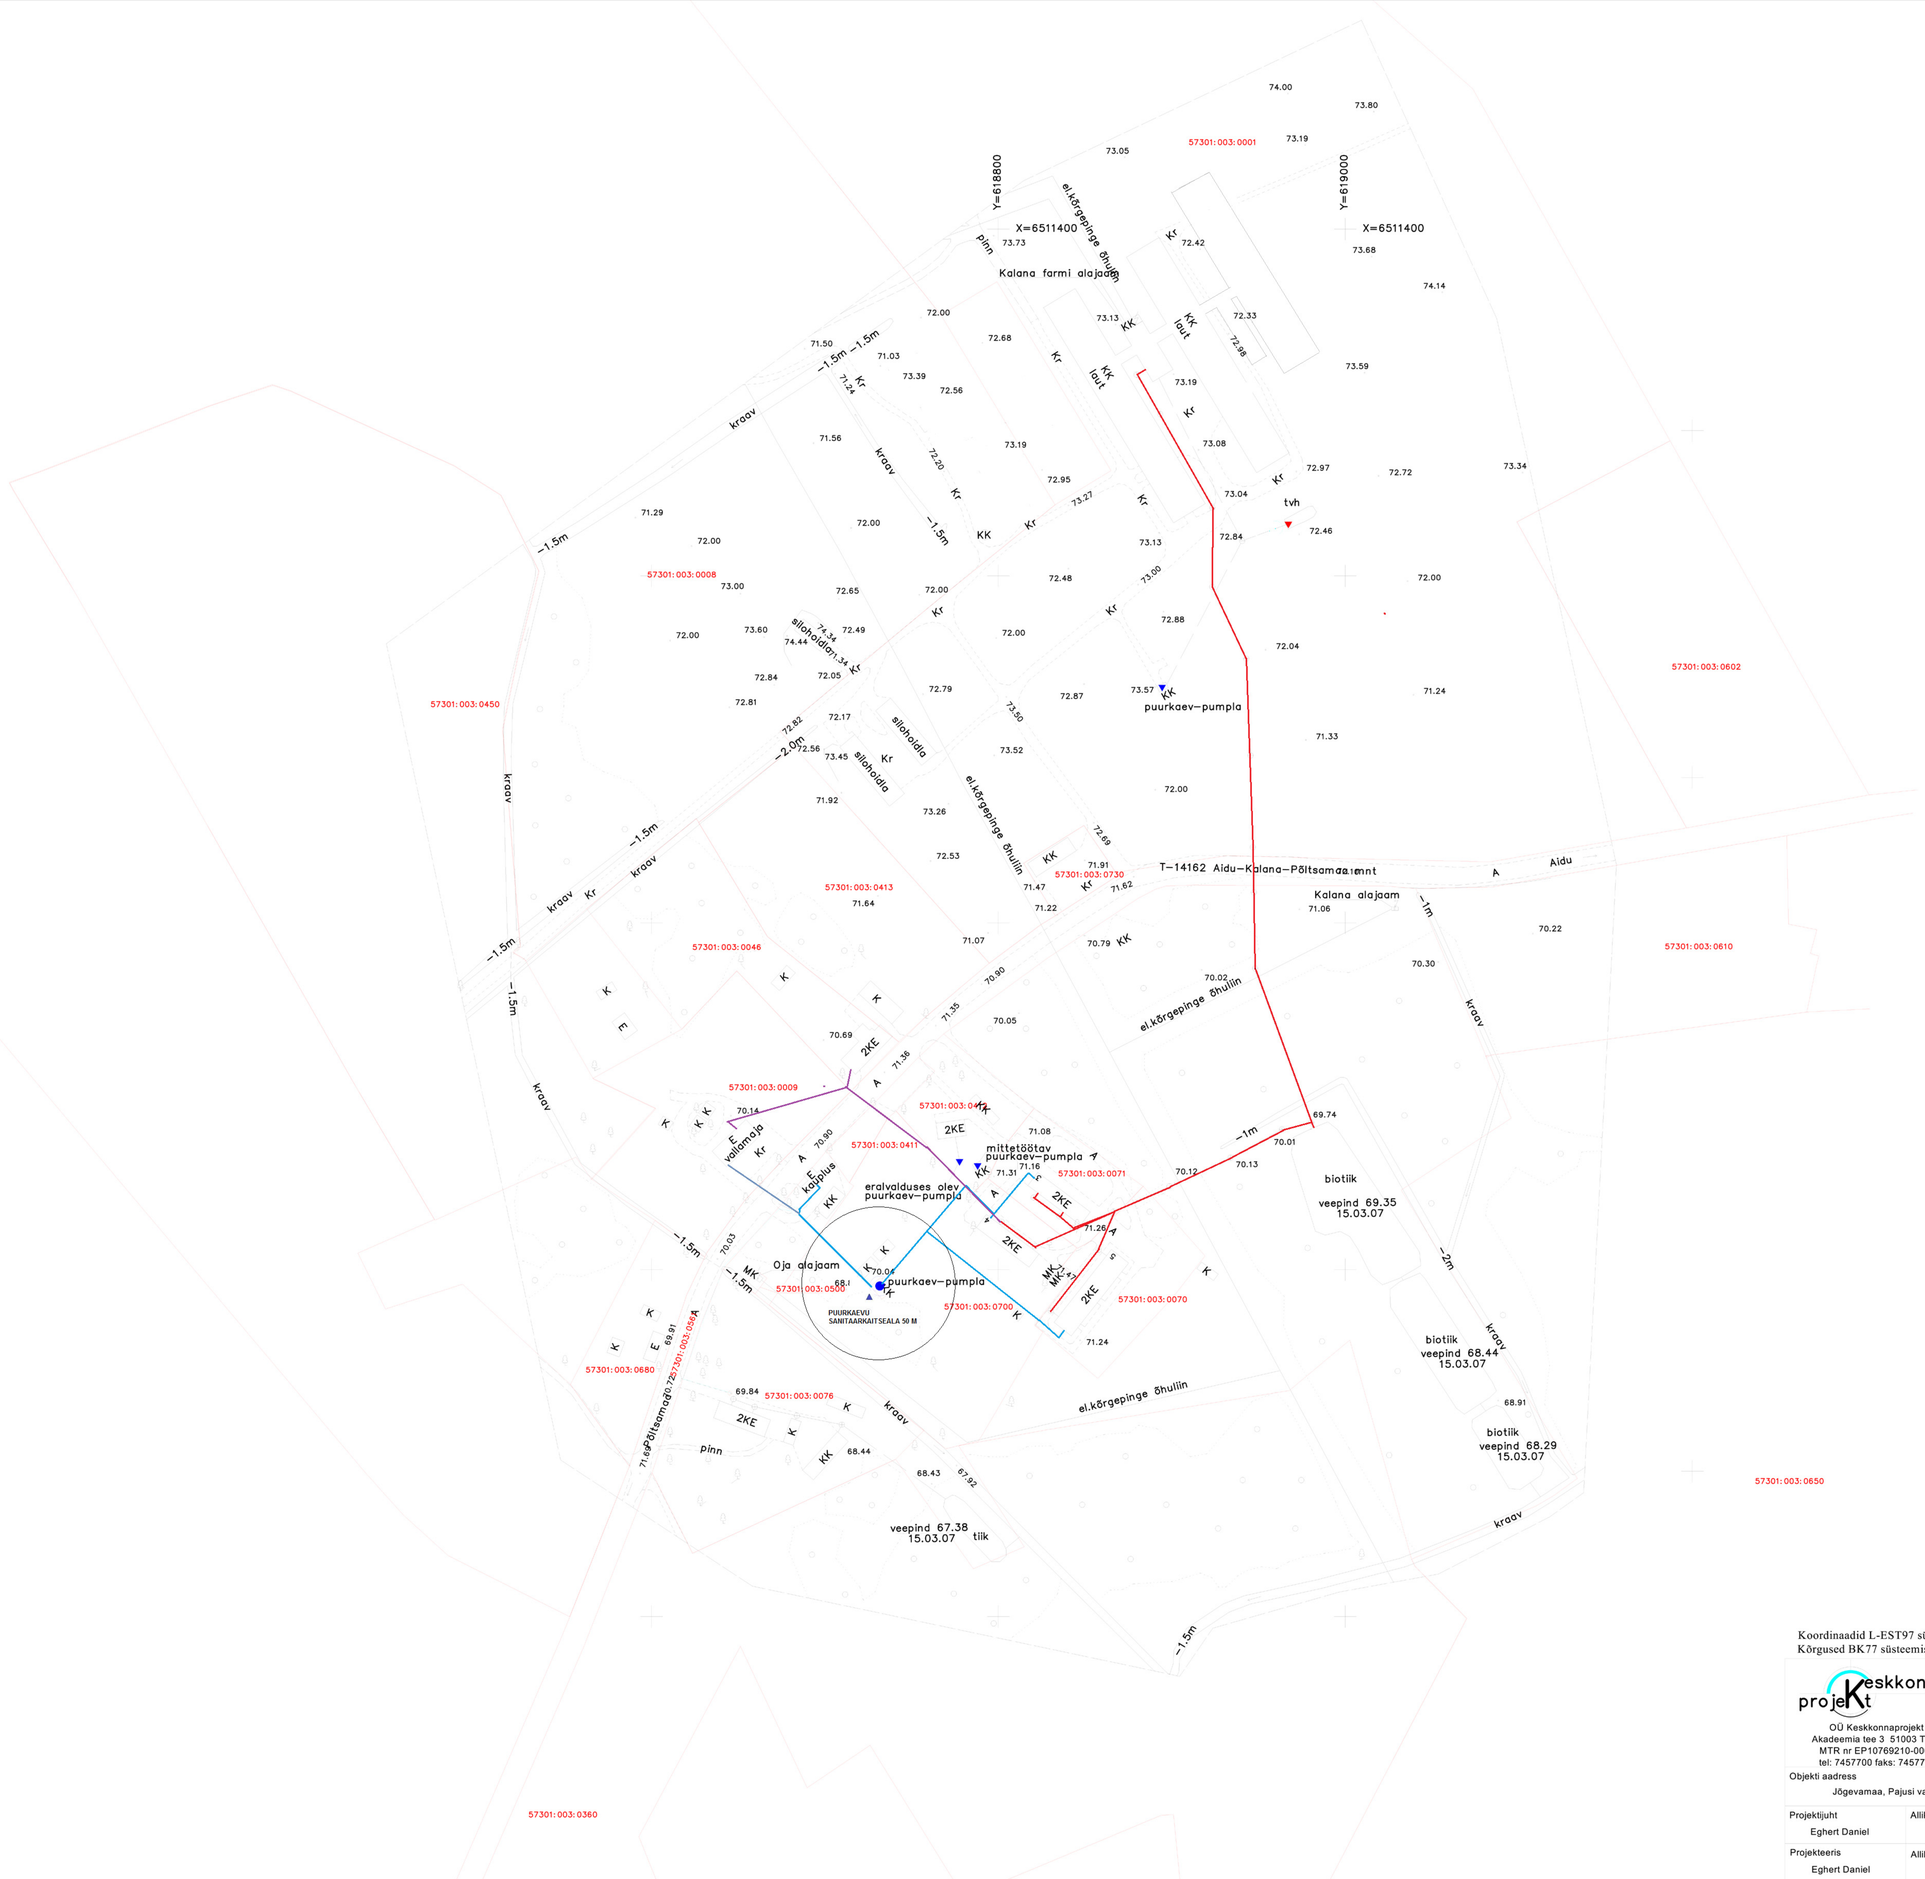

Joonisel kasutatud tingmärgid:

puurkaev
reoveepumpla
reoveepuhasti
tuletõrje veevõtukoht
perspektiivne kanalisatsioon
perspektiivne veetrass
kanalisatsioonitrass
veetrass

Koordinaadid L-EST97 süsteemis.
Kõrgused BK77 süsteemis.

projekt Keskkonna

OÜ Keskkonnaprojekt
Akadeemia tee 3 51003 Tartu
MTR nr EP10769210-0001
tel: 7457700 faks: 7457701

Töö nimetus: Põltsamaa ja Pedja jõe piirkonna veemajandusprojekt				
Objekti aadress: Jõgevamaa, Pajusi vald, Kalana küla			Joonis: Kalana küla vee- ja kanalisatsioonirajatiste skeem	Mõõtkava: 1:2000
Projektijuht: Eghert Daniel	Allkiri	Kuupäev: 05.10.2007		Arhiivi nr
Projekteeris: Eghert Daniel	Allkiri	Kuupäev: 05.10.2007	Staadium: Otstarbekuse uuring / Töö nr: 05-TP-06	Joonis nr: 15-1