



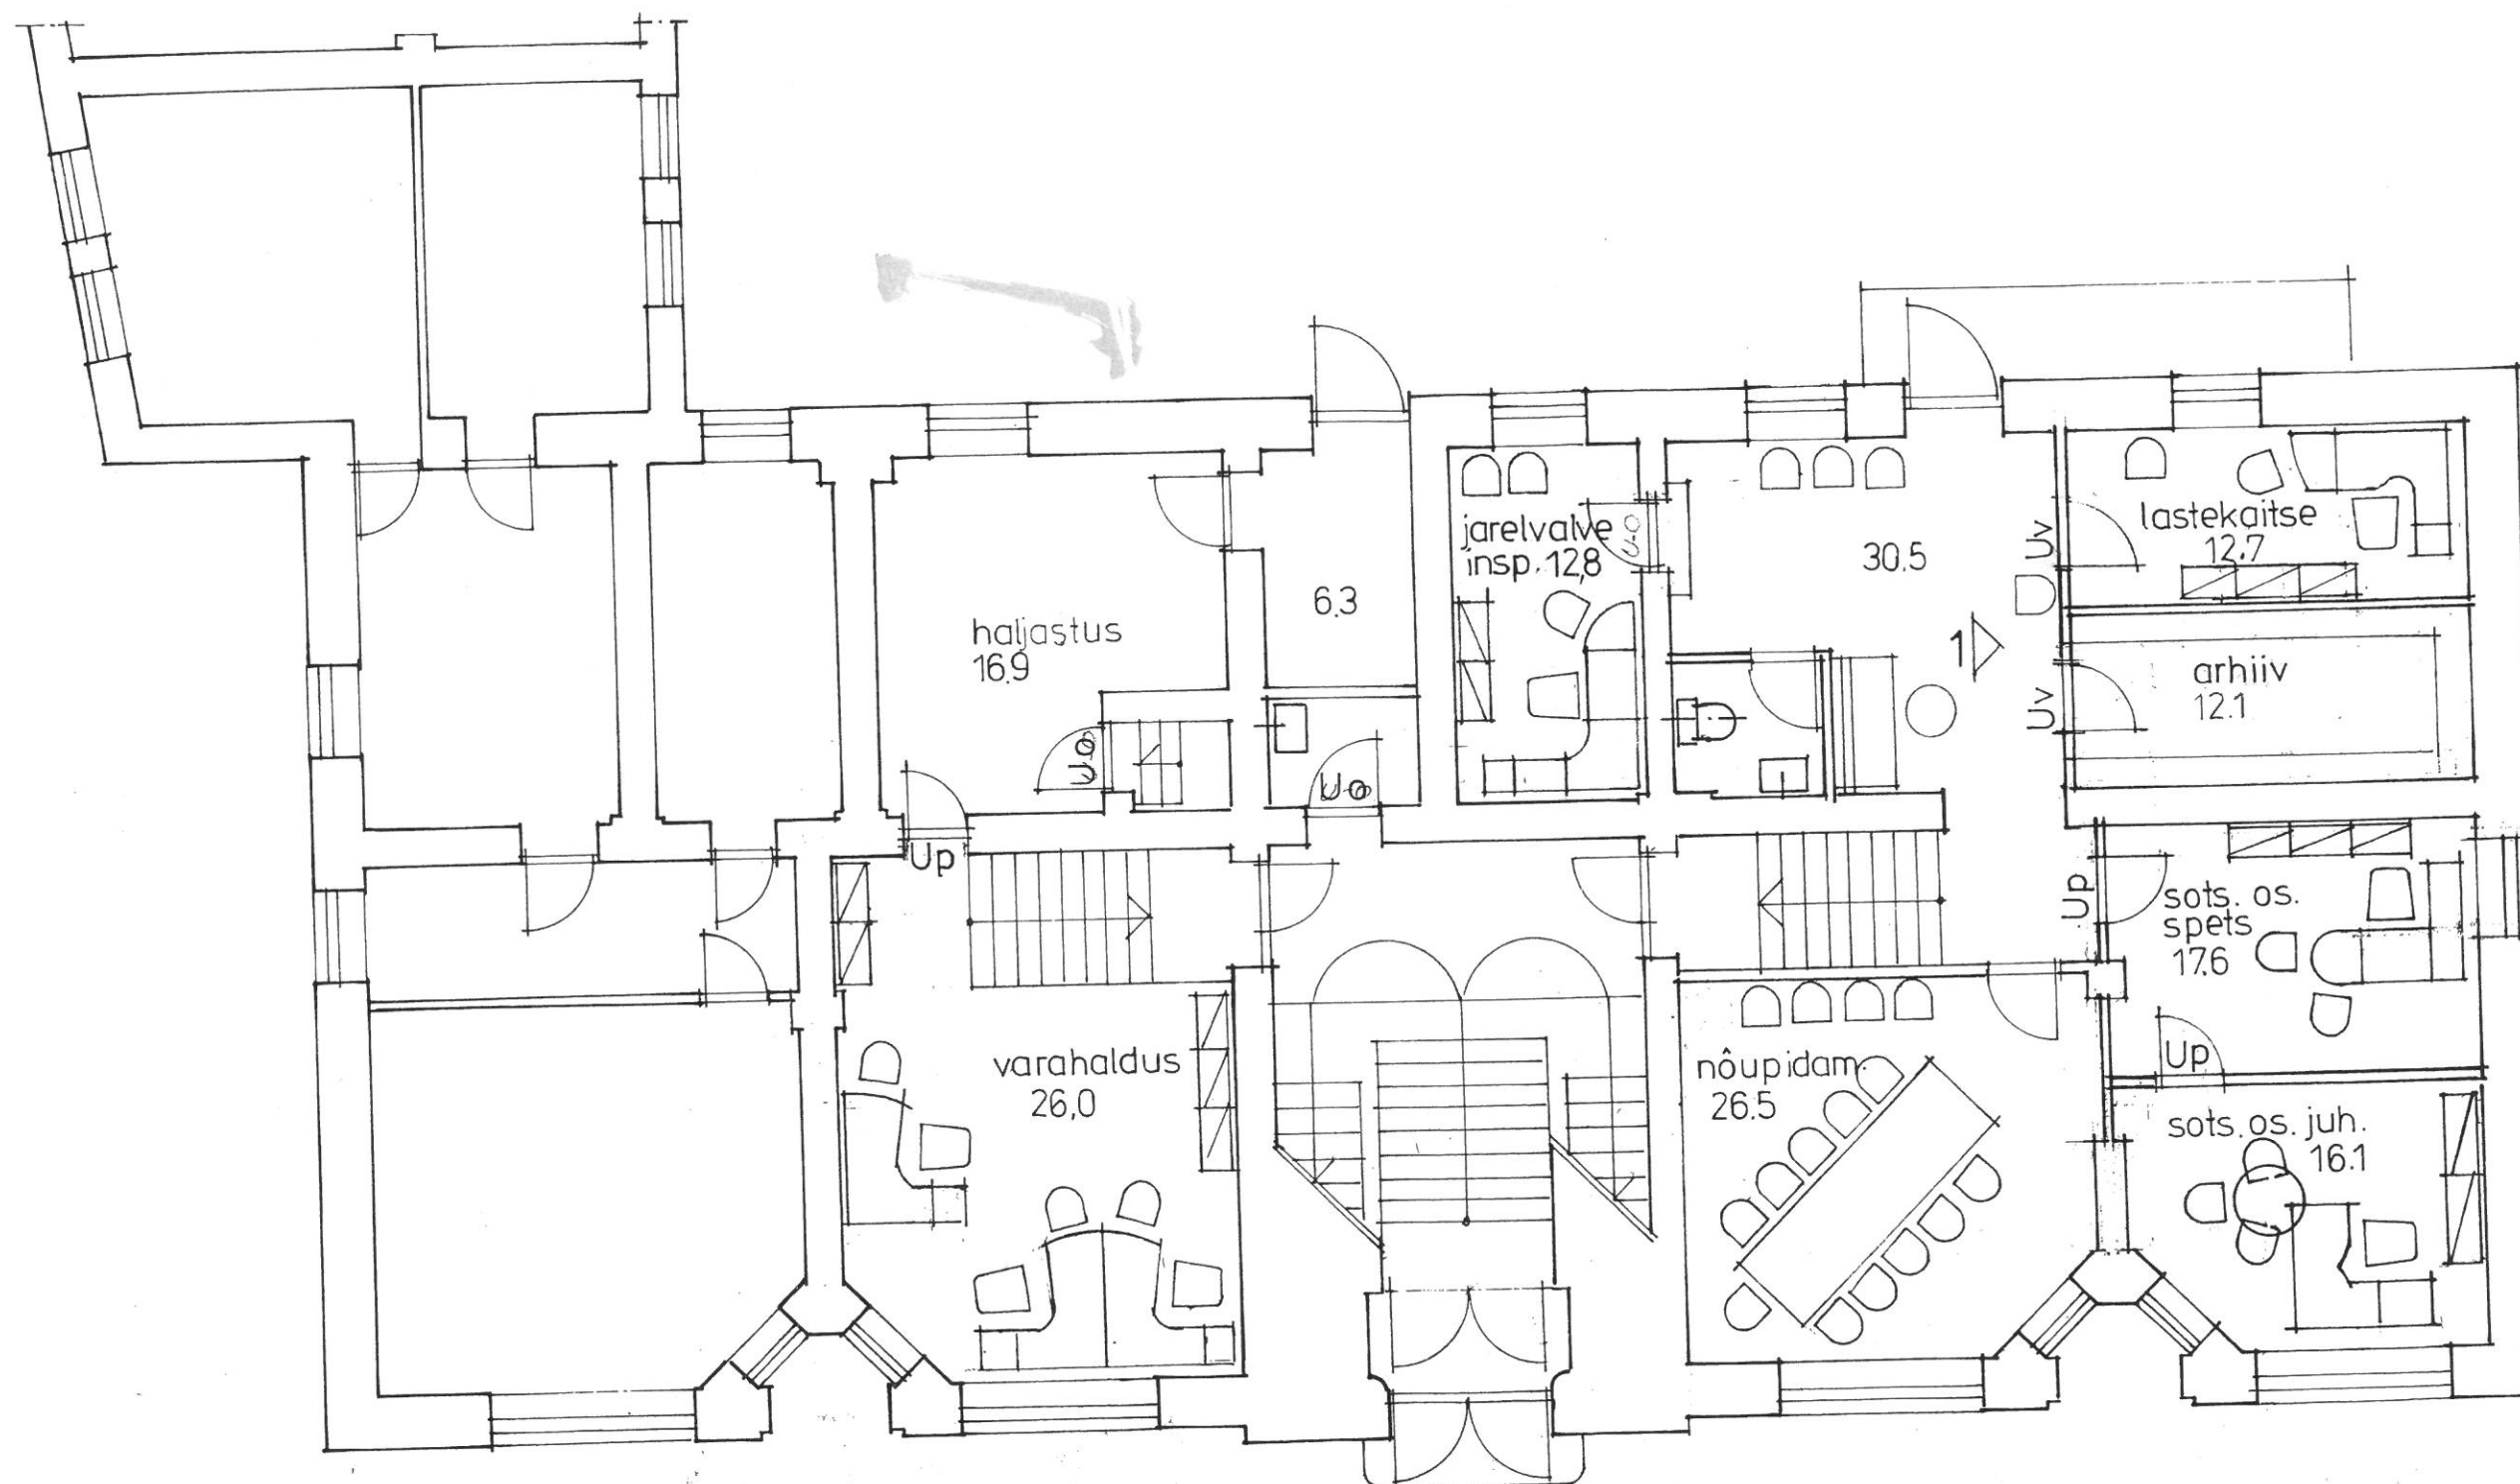

		objekt: Haldushoone sisekujundus		
		Lossi 9 Põltsamaa linn		
		joonis: 1. korruse põhiplaan koos		
		sisustusega M 1:100		
joonis	1			
sisearh.	Tiia Savi	<i>T. Savi</i>	12.2004	SISUSTUS STUUDIO SL

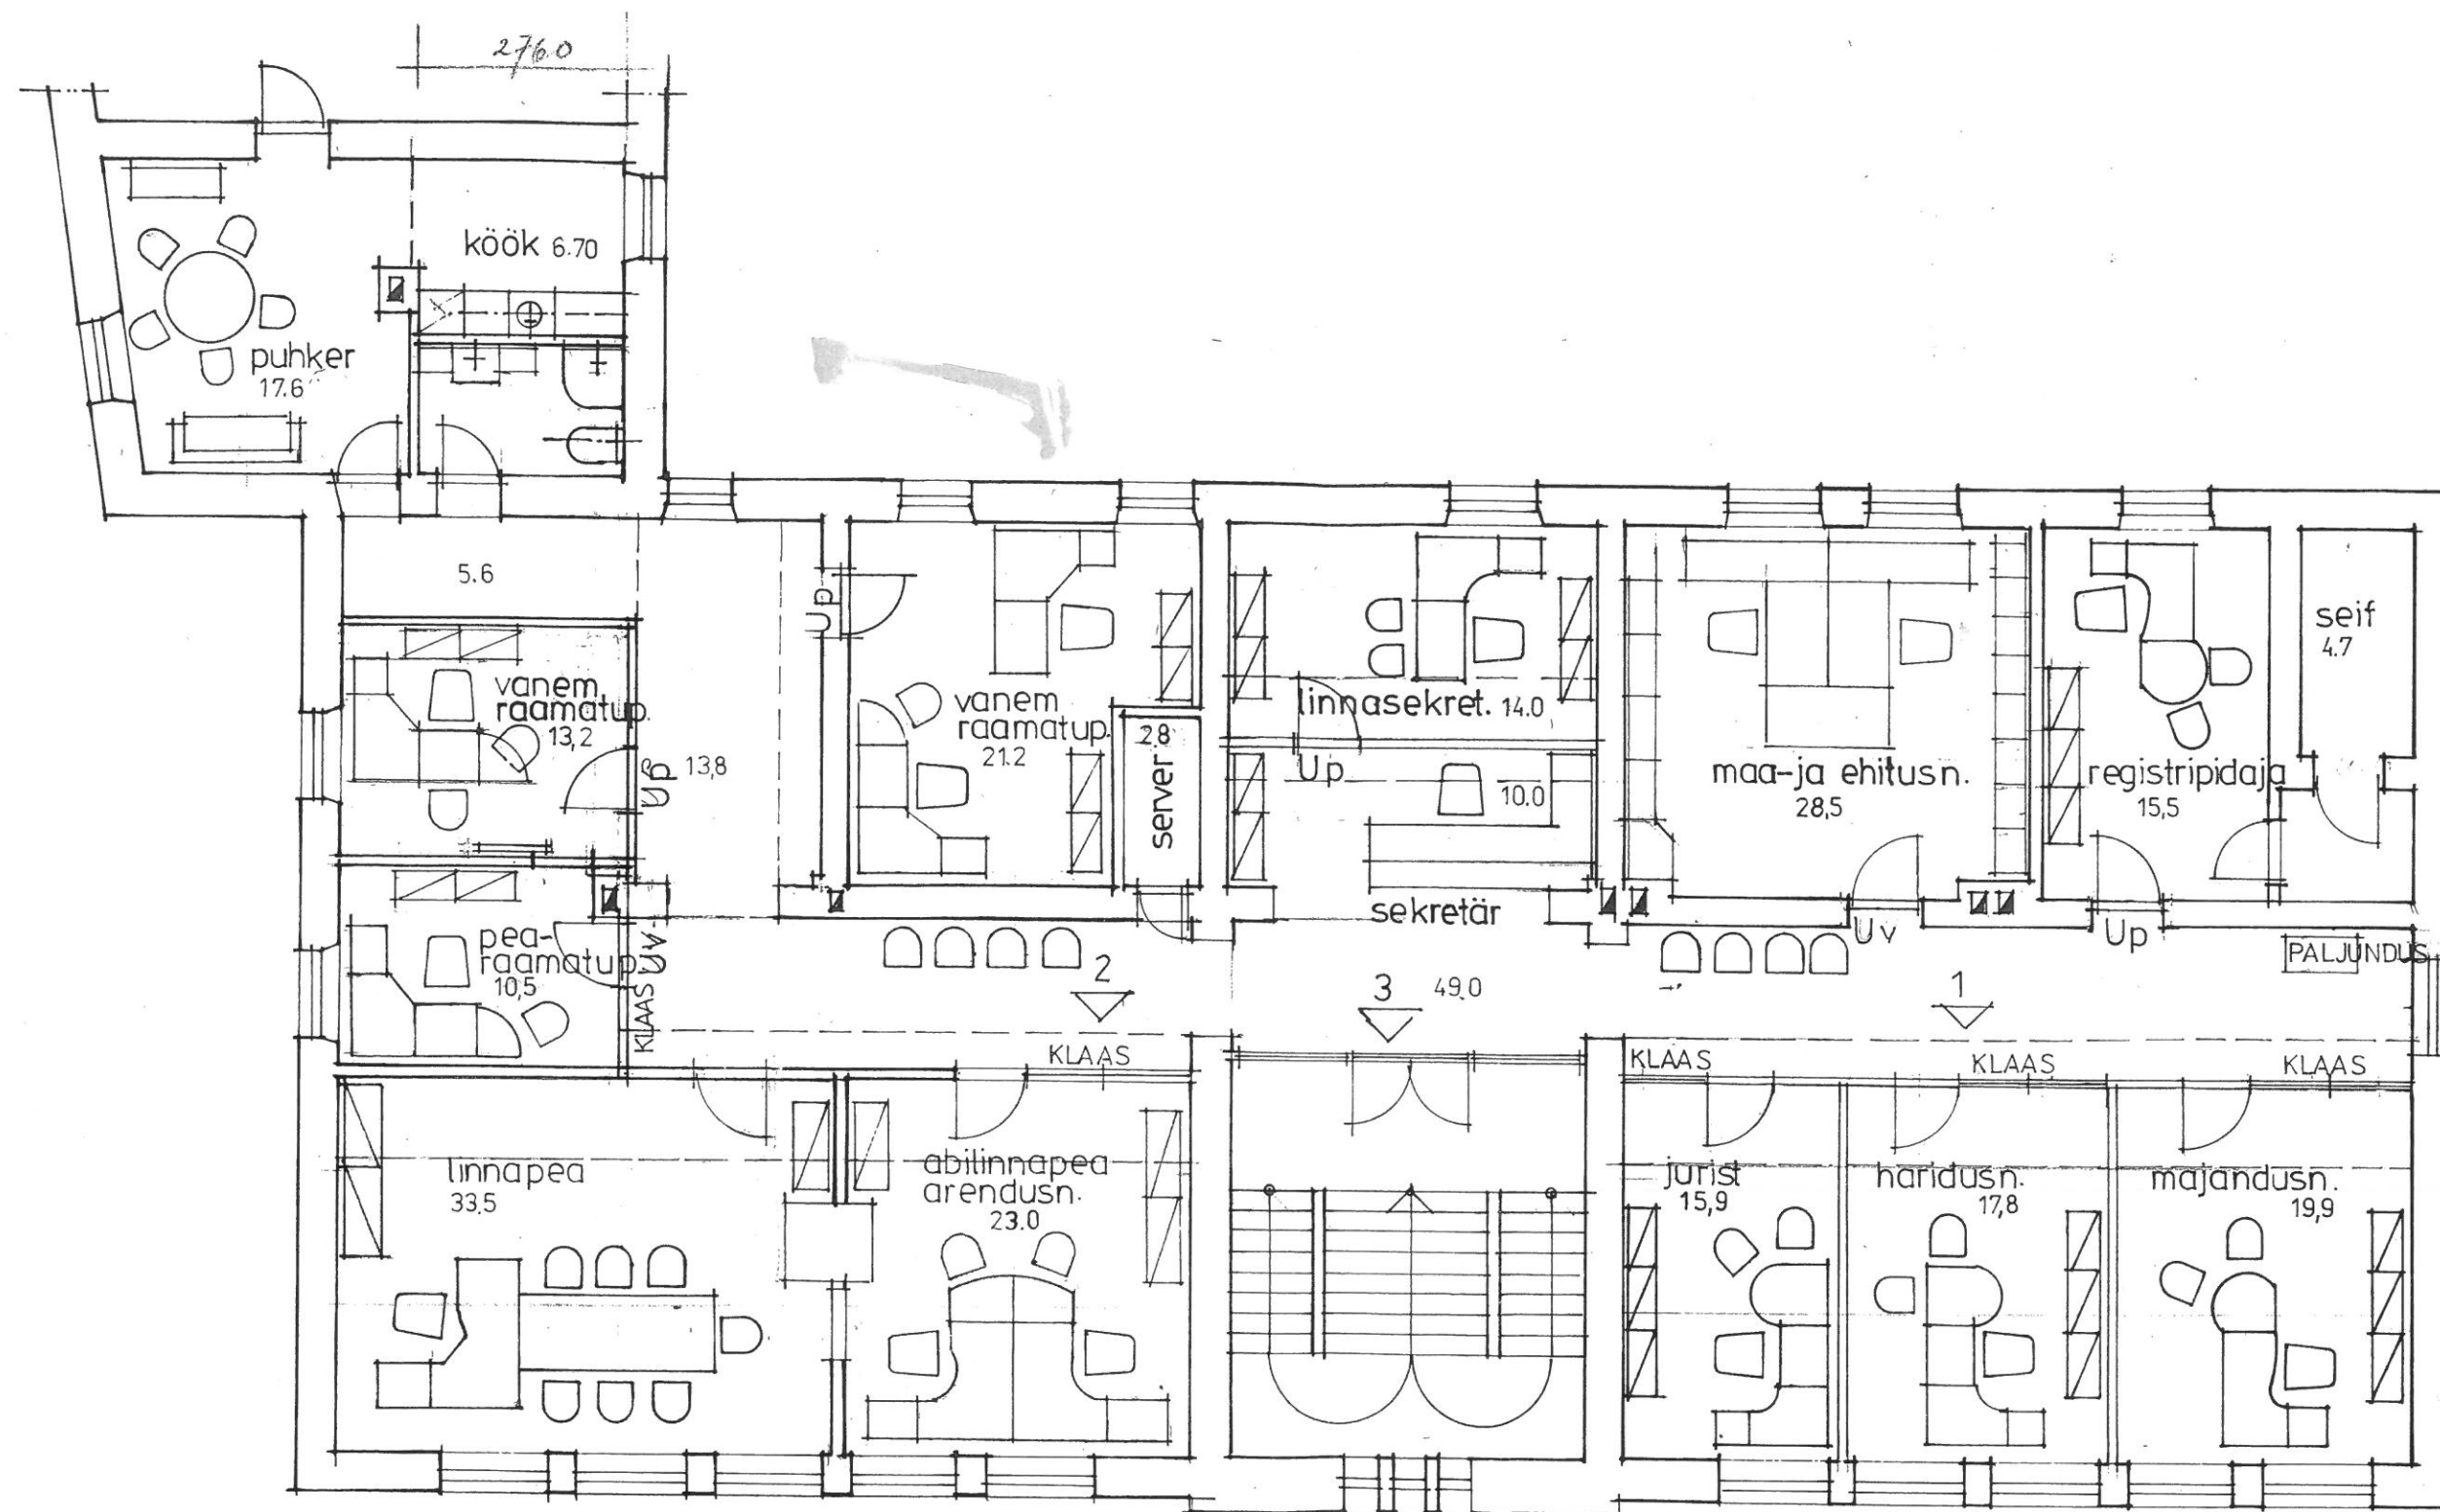

		objekt: Haldushoone sisekujundus	
		Lossi 9 Põltsamaa linn	
joonis	2	joonis: 2.korruse põhiplaan koos	
sisearh.	Tiia Savi	sisustuse paigutusega M1:100	
		12.2004	SISUSTUS STUUDIO