


Tööversioon seisuga 23.05.2019

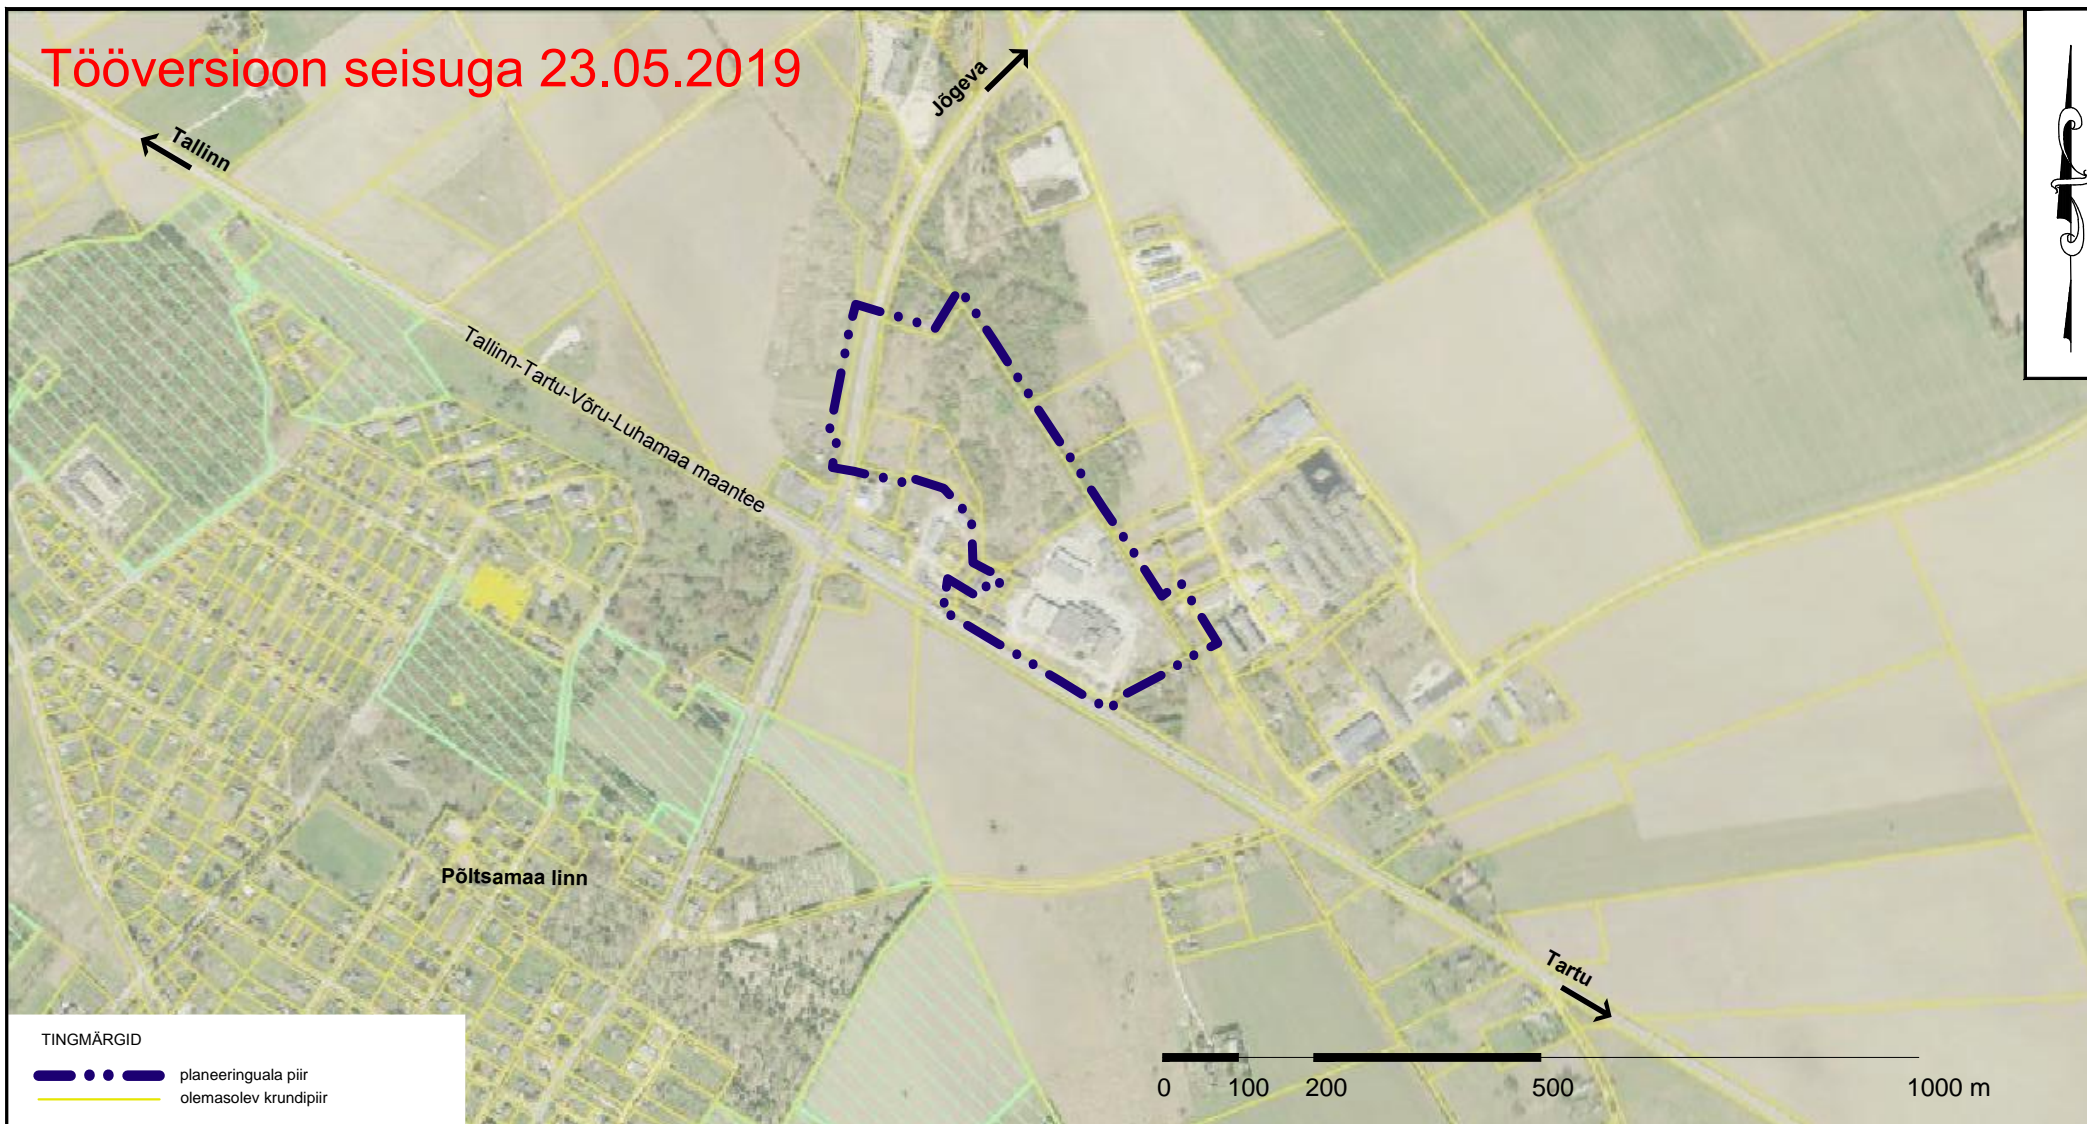

TINGMÄRGID

- - - - - planeeringuala piir
- - - - - olemasolev krundipiir

Märkused:

1. Joonise alusplaanina on kasutatud Maa-ameti ortofotot.
2. Planeeringuala piiri on joonise parema loetavuse huvides nihutatud 10 meetrit planeeringualast väljapoole.
3. Detailplaneeringu seletuskiri ja joonised on omavahel lahutamatult seotud planeeringu osad.



Kobras AS Riia 35 www.kobras.ee  
tel. 7300 310 Tartu 50410 kobras@kobras.ee

Maastruktuuritehnik-planeerija  
Priit Paalo  
Projektijuht  
Teele Nigola  
Kontrollija  
Reet Lehtla

|             |        |  |          |          |         |
|-------------|--------|--|----------|----------|---------|
| Töö tellija |        | PÕLTSAMAA VALLAVALITSUS                      |          |          |         |
| Töö nimetus |        | PALMAKO AS TOOTMISKOMPLEKSI DETAILPLANEERING |          |          |         |
| Juhataja    |        | Joonise nimetus                              |          |          |         |
| Urmas Uri   |        | ASENDISKEEM                                  |          |          |         |
| Kuupäev     | Joonis | Jooniseid                                    | Mõõtkava | Töö nr   | Formaat |
| 23.05.2019  | 1      | 7  | 1:10 000 | 2017-185 | A4      |