



Tööversioon seisuga 22.08.2019

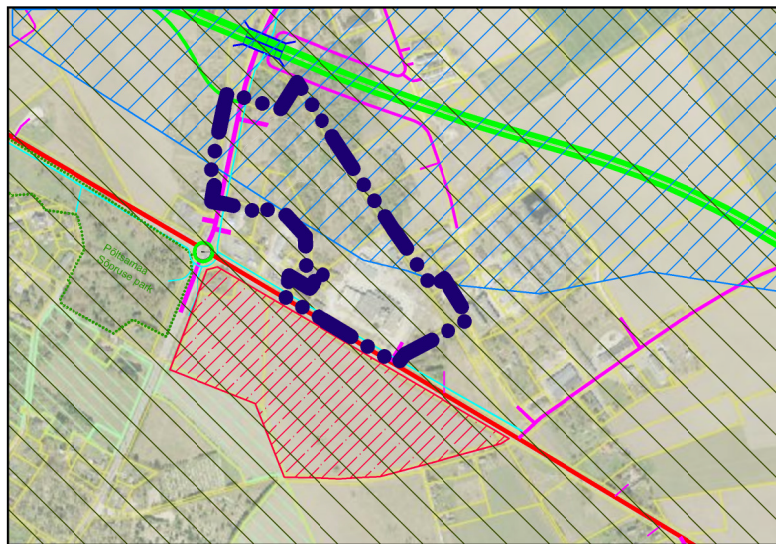

Keskkonnakaitse piirangud

M 1:15 000

- TINGMÄRGID**
- kaitsmata põhjaveega ala
 - nitraaditud ala
 - maaparandushoiuala
 - Põltsamaa Sõpruse park - kaitseala piir
 - planeeringuala piir
 - olemasolev krundipiir
 - elamumaa
 - ärimaa
 - tootmismaa
 - maatulundusmaa
 - sihtotstarbeta maa
 - jäätmehooldla maa
 - transpordimaa
 - reformimata riigimaa
 - olemasolev peakraav
 - olemasolev teekaitsevöönd planeeringualal (30 või 50 m)
 - olemasolev veekaitsevöönd (10 m)
 - olemasolev kalda ehituskeelvöönd (25 m)
 - olemasolev kalda piiranguvöönd (50 m)
 - ohtliku ettevõtte ohuala
 - olemasolev gaasitorustik (kaitsevööndiga)
 - veehaarde sanitaarkaitseala (R 50 m) / puurkaevu hooldusala (R 10 m)
 - alajaam
 - bussipeatus
 - tankla
 - elektriauto laadimispunkt
 - söögikoht
 - perspektiivne põhimaantee nr 2 koridor
 - perspektiivsed kogujateed
 - perspektiivne kergliiklustee

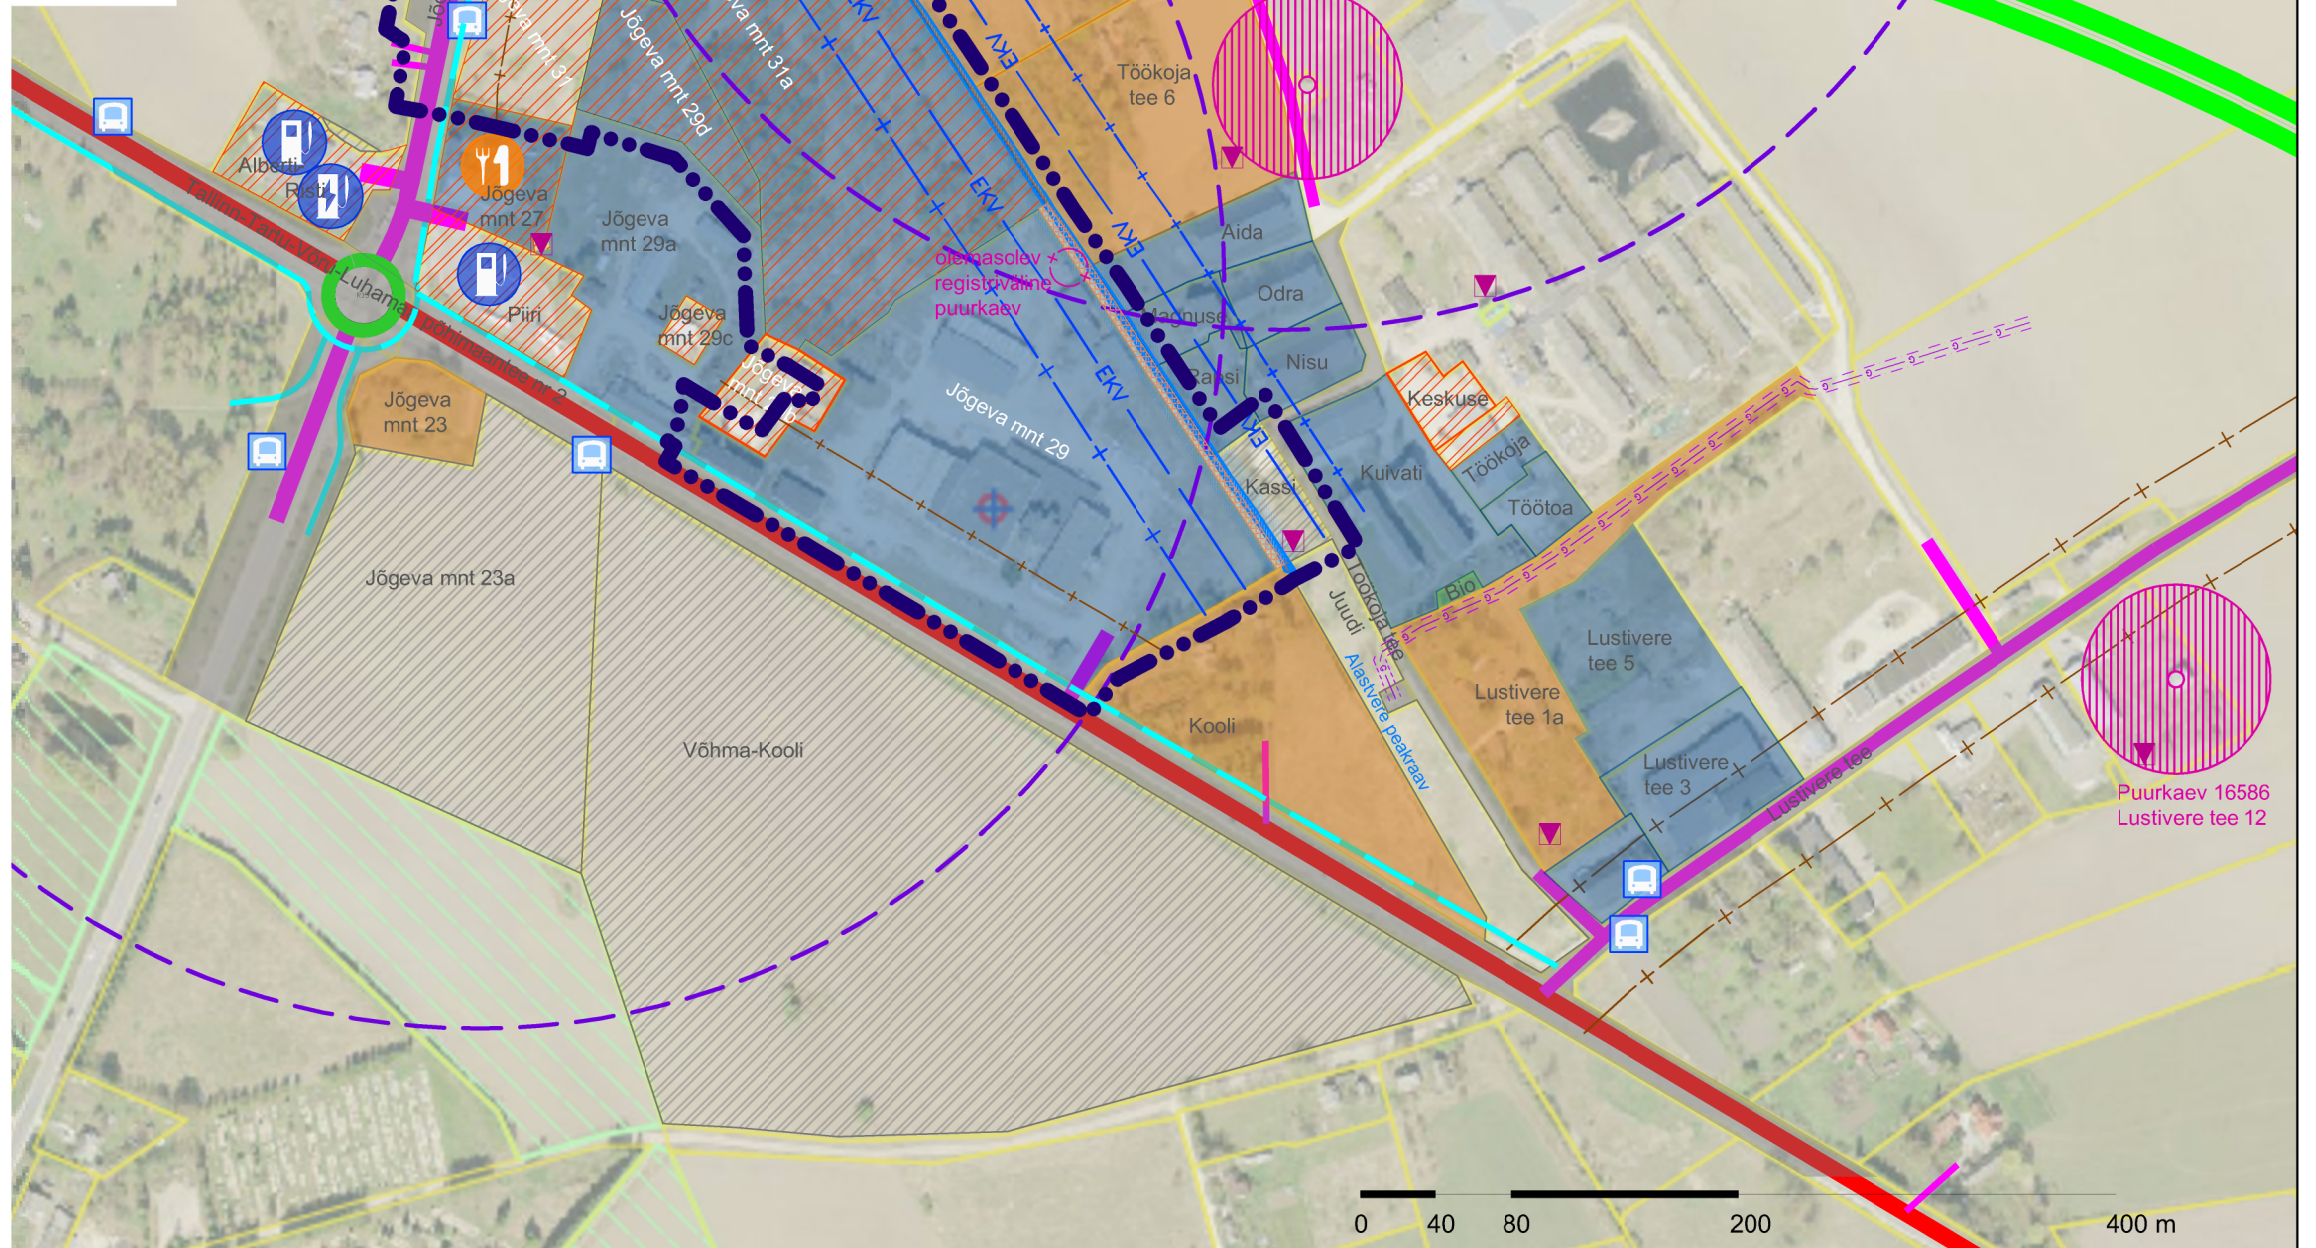

Märkused:

- Joonise alusplaanina on kasutatud Maa-ameti ortofotot.
- Planeeringuala piiri on joonise parema loetavuse huvides nihutatud 10 meetrit planeeringualast väljapoole.
- Joonise andmed on võetud Maa-ameti maainfo kaardirakendusest, Delfi kaardilt, Google Maps kaardilt, Põltsamaa linna üldplaneeringutest.
- Detailplaneeringu seletuskiri ja joonised on omavahel lahutamatult seotud planeeringu osad.

KOBRAS
Kobras AS Riia 35 www.kobras.ee
tel. 7300 310 Tartu 50410 kobras@kobras.ee
Maastikuarhitekt-planeerija
Priit Paalo
Projektijuht
Teete Nigola
Kontrollija
Kadri Kattai

Töö tellija					
PÕLTSAMAA VALLAVALITSUS					
Töö nimetus					
PALMAKO AS TOOTMISKOMPLEKSI DETAILPLANEERING					
Joonise nimetus					
FUNKTSIONAALSED SEOSSED JA KITSENDUSED					
Kuupäev	Joonis	Jooniseid	Mõõtkava	Töö nr	Formaat
22.08.2019	2	7	1:4000	2017-185	A3