


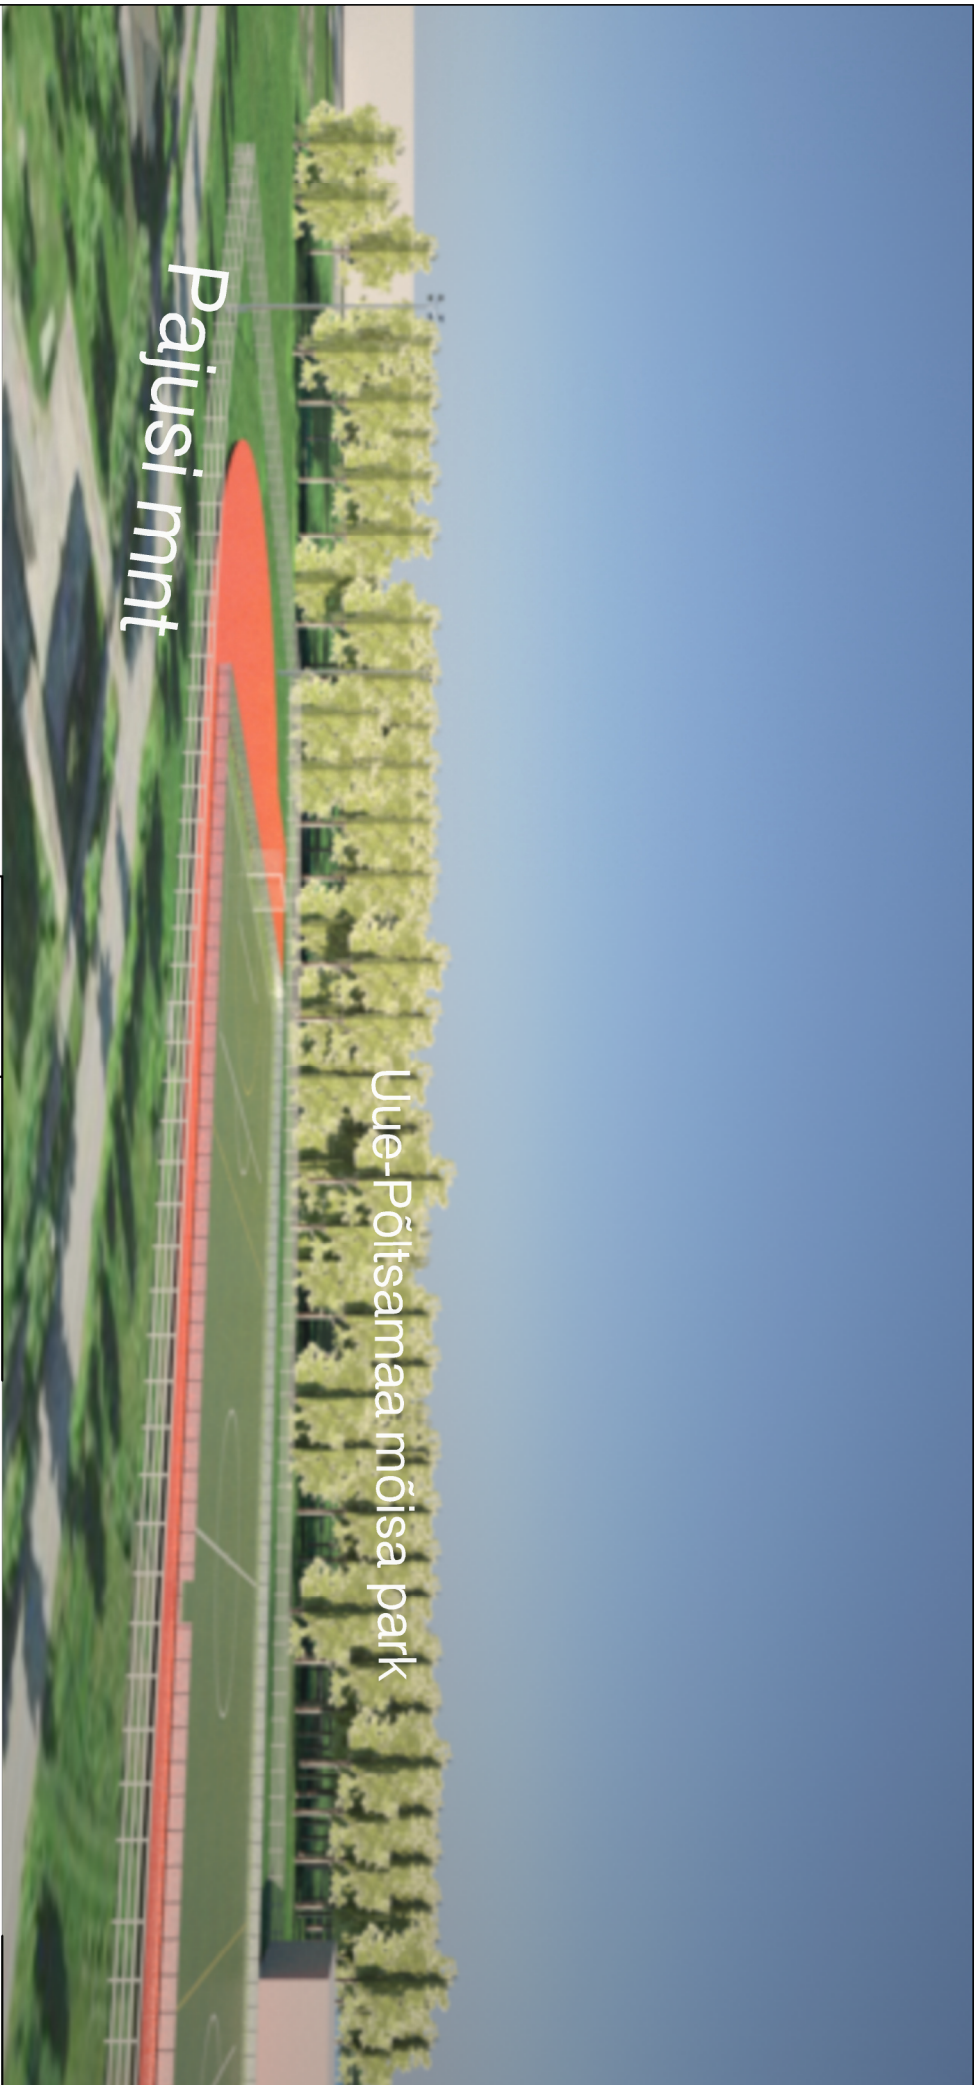

Uue-Põltsamaa mõisa park

Pajusi mnt



Ruumi Grupp OÜ
Mäe 24, 51008 Tartu
Reg. nr: 12042771
www.ruumi.ee
info@ruumi.ee
tel: 56 609 144

Töö nimetus:
Põltsamaa staadioni detailplaneering

Asukoht:

Põltsamaa, Jõgevamaa

Tellijä:

Põltsamaa Vallavalitsus

Planeerija:

Laura Andla

Allkiri:

Joonis:

Illustratsioon

Töö number:

DP-7-1/17-1

Mõõtkava:

-

Joonise nr:

6

Formaat:

A4

Kuupäev:

15.03.2019