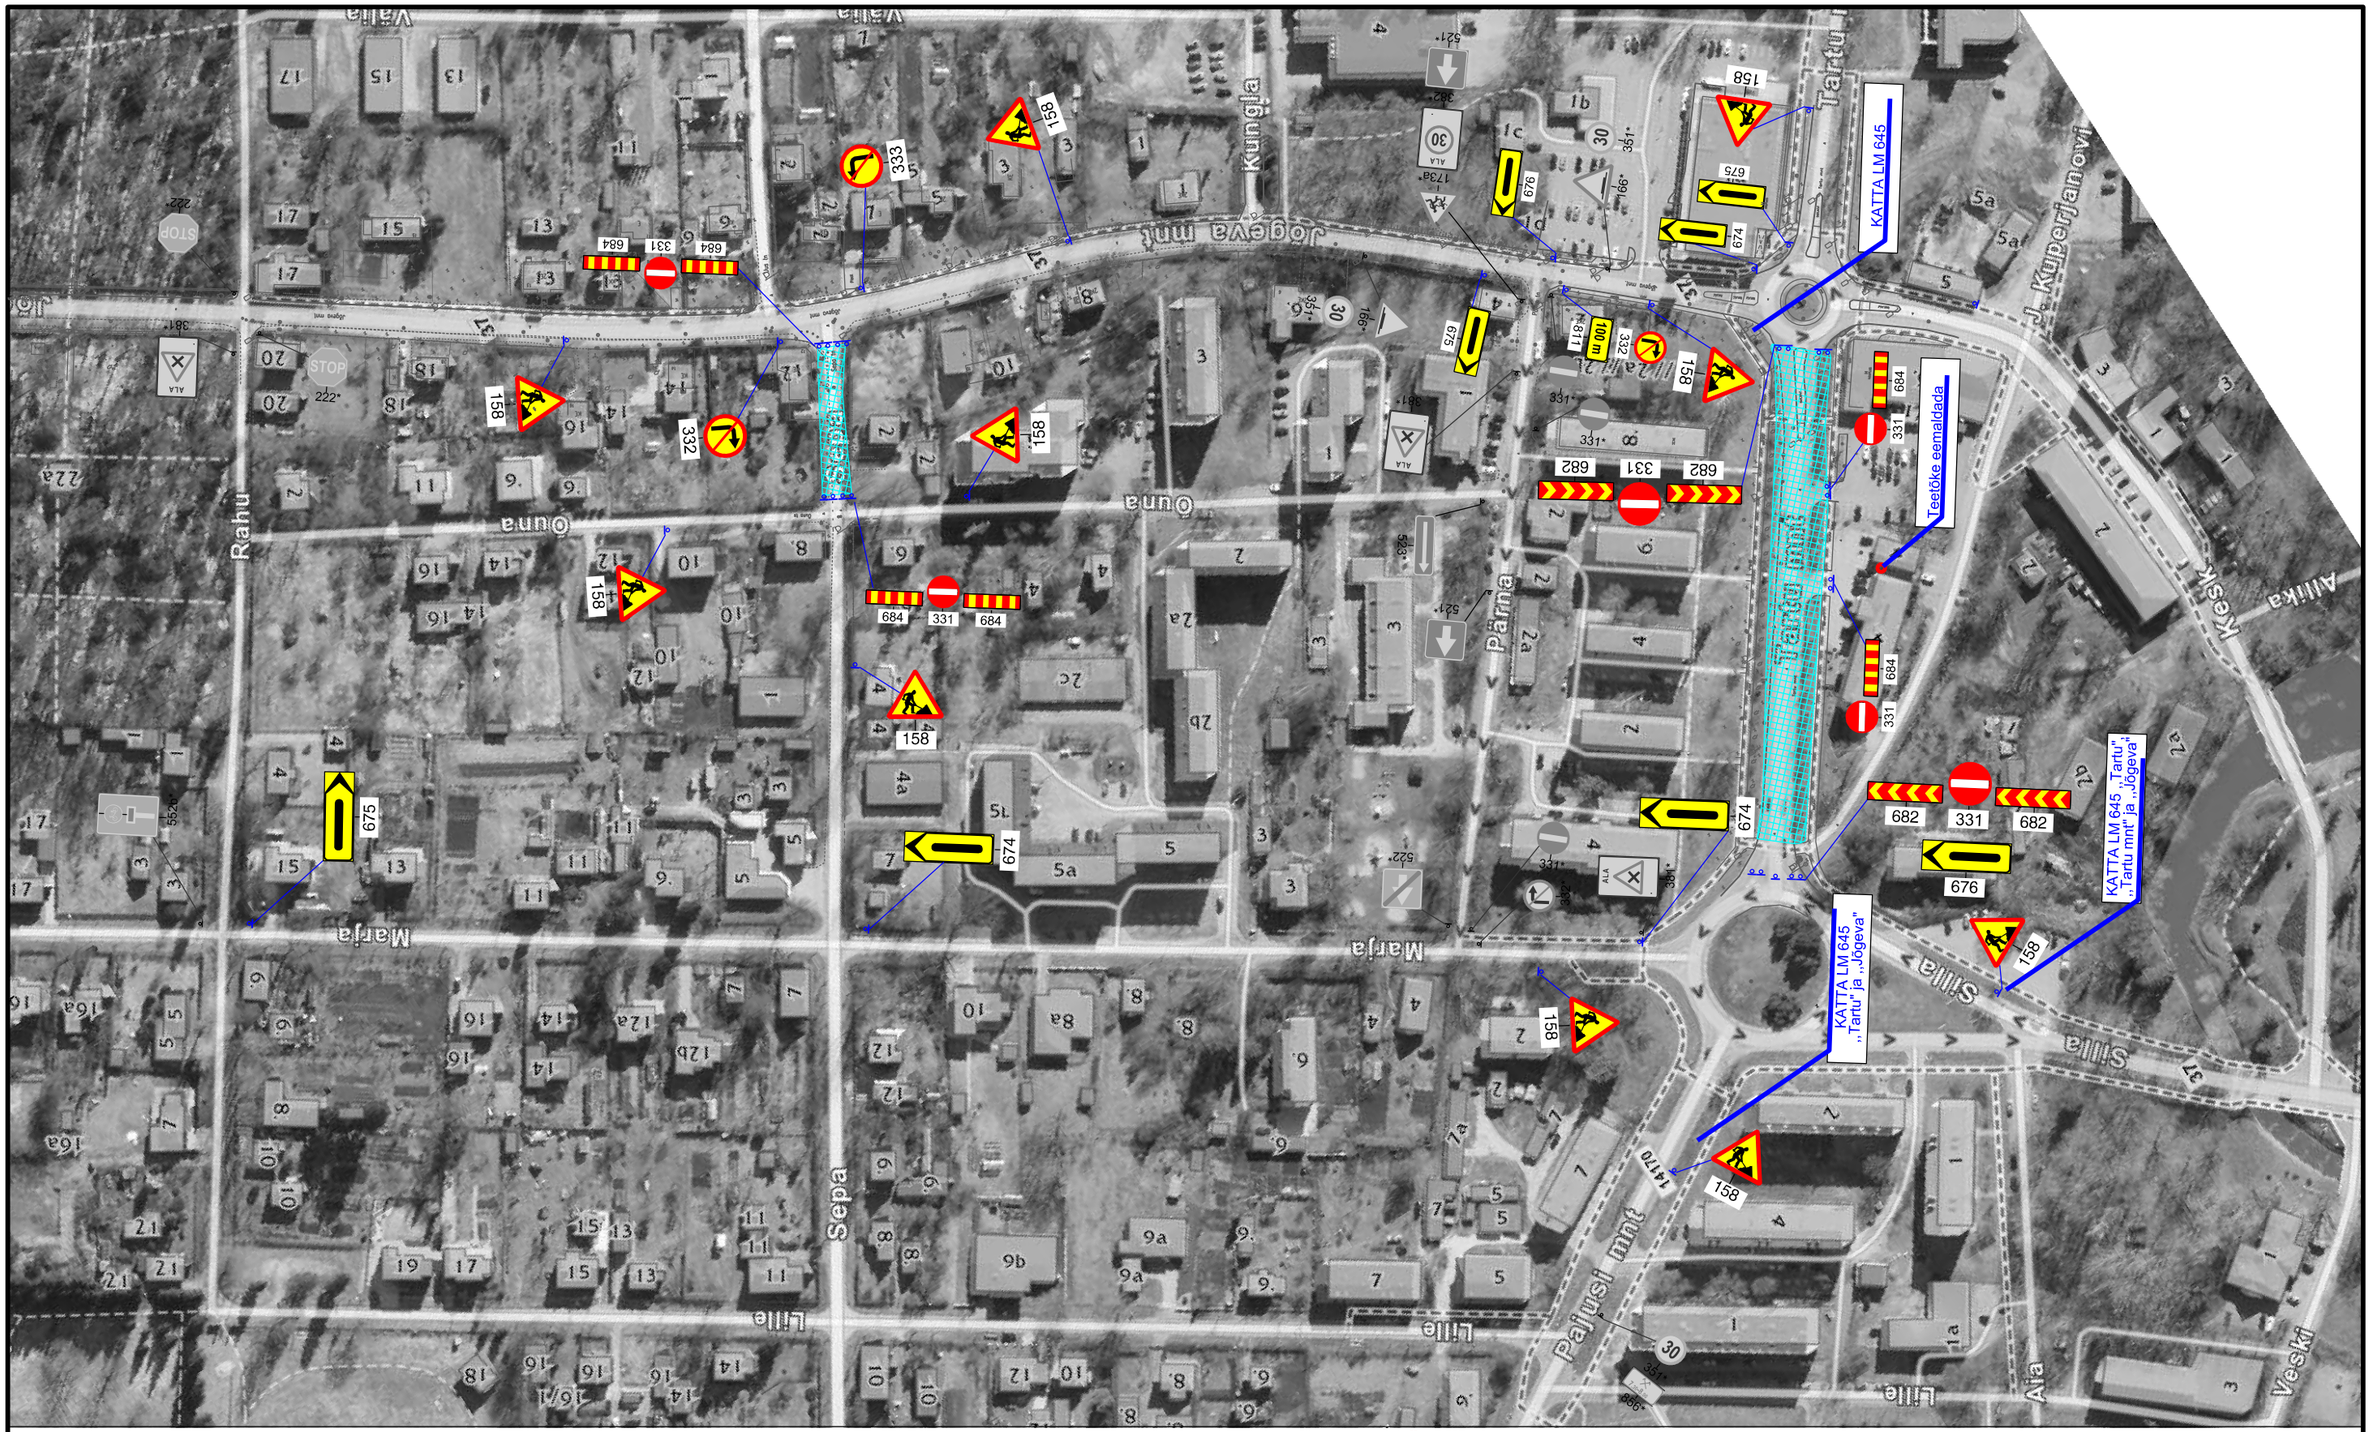


TINGMÄRGID:

- Piirdeaed
- Töötsoon
- Proj. ajutine liiklusmärk (158)
- Liiklusmärgi post

MÄRKUSED: Liikluskorraldus asub asula liikluskorda kehtestavate liiklusmärkidega tähistatud piirkonnas


**Warren Safety**
Ranna tee 17, Tabasalu 76901
tel: 603 2401
E-mail: info@warrensafety.com
Teeholu tegevusluba nr 11101m


| | | |
|---|---|---|
| Koostas: | S.Viin | |
| Tellija: | Warren Teed OÜ<br>Järvekalda tee1, Harkujärve 76912<br>Silver Seepter, tel: 56 804 910 | |

| | | |
|---|---|---|
| Skeemi nr: | 2006-28.1 | Kuupäev: 18.06.2020 |
| Projekt: | Tartu mnt ja Sepa tn 2 sulgemine | Leht 1 / Lehti 1 |
| Asukoht: | Põltsamaa vald, Põltsamaa, Tartu mnt ja Sepa tn 2 | Mõõtkava 1:1500 |
| Joonis: | Liiklusskeem | |