

SELETUSKIRI

Põltsamaa Mesilase lasteaed on planeeritud olemasoleva lasteaed Tõruke asemele, aadressiga Lembitu 1, Põltsamaa.

Lasteaia kuju on koorunud välja kärjekujulise rühma moodulist, mis moodustab nn. kõrgedest kompleksi, sellest on tulnud ka lasteaia nimi ja kogu terviklahendus. Kärjed moodustavad ühtse kõrgedekogumi, kus sees toimetab aktiivne mesilaspere.

Kärjekujulise mooduliga on võimlaik viia kokku huvitavaid ja toimivaid tervik kujundeid ning see annab võimaluse lisada perspektiivis juurdeehitusi erinevates suurustes moodulite näol.

ASENDIPLAANI OSA

Õuealale on planeeritud kärjekujulised mänguväljakud, erinevate atraktsioonide ja tegevuste alad. Tänava poolt piirata kinnistu hekiga. Krundi välisperimeetrile on planeeritud erinevas kõrguses haljastus. Kinnistule on planeeritud 16 parkimiskohta oma töötajatele ja külalistele. Perspektiivsed juurdeehitused on planeeritud samuti kärjemoodulina, mida ühendab avarate akendega galerii. Krundi kirde osasse on võimalik kavandada lisaks 6 rühmaline hoonekompleks, mis muidugi võtab palju ära õueala. Ujula kompleks on planeeritud eraldi moodulina, see annab võimaluse ujulat kasutada ka väljaspool tööaega.

ARHITEKTUUR

Lasteaia hoone on planeeritud ühekorruseline ning 11 rühmaruumiga. Hoone kompleks koosneb 12 moodulist, millest 11 on rühmaruumid ja üks moodul personali ruumideks. Plaanilahendus tekitab kõrgedest lille kuju, kus ühe rühma kõrg moodustab kuue rühmalisest grupist ühe mooduli. Sisemisest kärjest tekib rühmade keskele avatud aatrium või suletud saali osa. Hoone keskne osa on planeeritud teha kõrgem, katusest välja ulatuv, et saal/aatrium saaks loomulikku valgust ning samas tekitab kõrgem osa hoonele liigendatust. Käesoleva lahendusega on ühendatud kaks kuuekärjelist moodulit ning ühendatud ühe kärje mooduliga, mis hakkaks olema kahe hoone osa ühenduslüliks, kuhu on planeeritud peasissepääs ja avar aatrium. Aatriumis on võimalik planeerida erinevaid ühiseid tegevusi, ruum on riskasutatav. Hetkel on planeeritud selliselt, et perspektiivne köök võiks paikneda samuti kesksel ühendusalal. Kevadel ja soojemal ajal on võimalus üritusi läbi viia ühendades sise-ja välisruumi, selleks annab võimaluse peasissepääsuatalale planeeritud avar terrass.

Rühmad on planeeritud selliselt, et igal rühmal on eraldi või kahe rühma peale üks sissepääs, kus sisenedes on saapapesu ja riiete kuivatamise võimalused ja edasi hargnevad lapsed oma rühmadesse. Riietusruumist on uks WC–pesuruumi ning rühmaruumi. Rühmaruumi on võimalik jagada kaheks mänguruum ja magamiseruum, mida saab eraldada voldikseinaga. Personalile on paneeritud üks kärjemoodul, mis on peasissepääsulähistel.

Rühmade ja saali vahele tekib ühenduskoridor. Ühenduskoridore on hea ära kasutada laste tööde eksponeerimiseks.

Hoone tehnilised ruumid on planeeritud erinevate hoonekompleksidesse eraldi ruumidena, kus kommunikatsioonid kulgevad katuse all nn. pööningul.

Iga rühmakompleksi sissepääsujuurde on planeeritud lastele terrass koos varjualusega. Varjualuse tekitab hoone katus. Terrassid on avarad, samas tuulevaiksed, mis annab võimaluse teha terrassil erinevaid tegevusi.

SISEARHITEKTUUR


Sisearhitektuur on planeeritud teha soojades ja heledates toonides, läbivaks materjaliks on kasevineer. Rühmad on kõik ühesuguse planeeringuga, kuid sisearhitektuurselt erinevate, omavahel sobivate pastelsete värvitoonidega.


VÄLISARHITEKTUUR

Hoone fassaadilahenduse läbivateks värvideks on tumehall ja kollane. Hoone fassaad on planeeritud katta laudisega, mis sobib hästi keskkonda ja on loodussõbralik ehitusmaterjal. Fassaadi ilmestamiseks on planeeritud üks sein katta hallilaudisega, mille peale on mõeldud kollased liistud. Kuna hoone seinad on paljuski erineva nurga all, siis erineva nurga alt hoonet vaadates hakkab kollane liist fassaadil mängima. Tumehalli tooni elavdamiseks on planeeritud ka ukсед ja aknad kollast värvi. Katusekatteks on planeeritud tumehalli tooni valtsplekk.

KONSTRUKTIIVE OSA


Hoone seinad planeeritud laduda õõnes betoonplokkidest, mis on täis betoneeritud. Katuse kandvaks osaks on liimpuitfermid, mis võimalusel eksponeeritakse ruumi seest poolt.

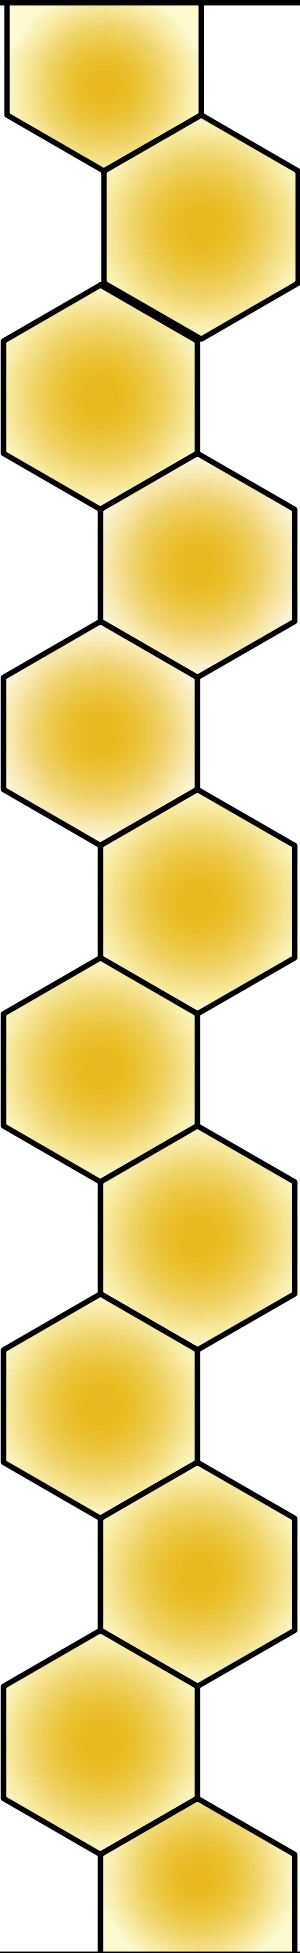

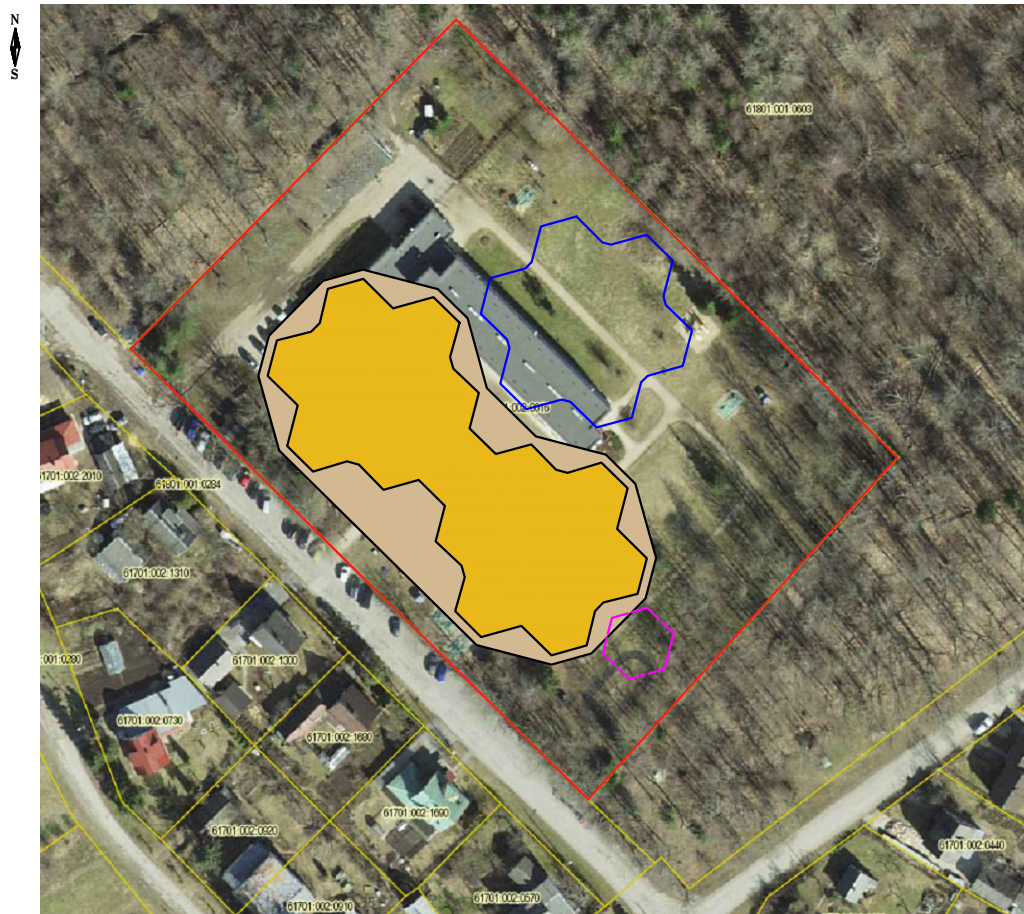

VÄLJAVÕTA MAAAMETI KAARDISERVERIST

- PLANEERITUD 11 RÜHMALINE MESILASE LASTEAE, EHITUSALUNE PIND 4100m², BRUTOPIND ON 3085m²
- PERSPEKTIIVNE 6 RÜHMALISE HOONE JUURDEEHITUS, EHITUSALUNE PIND 1440m²
- PERSPEKTIIVNE UJULA KOMPLEKS, EHITUSALUNE PIND 180m²
- KINNISTUPIIR, KRUNDI PINDALA 14733m²

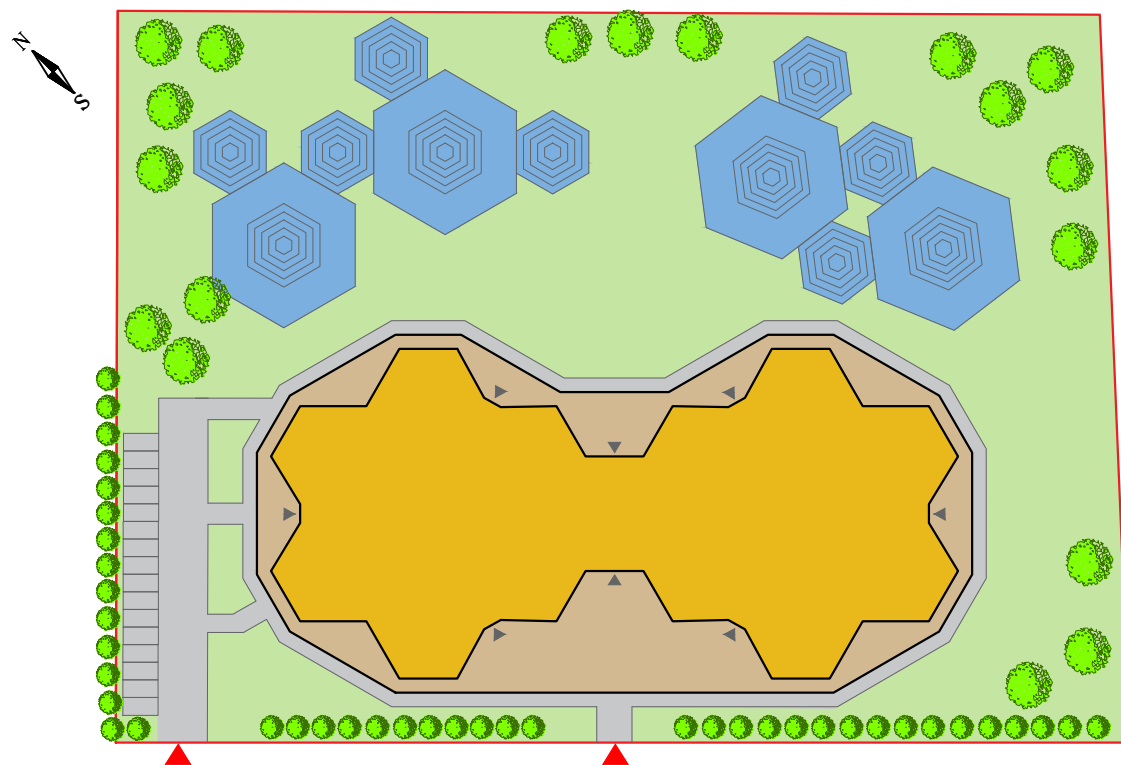


ASENDIPLAANILINE LAHENDUS


- KINNISTUPIIR, KRUNDI PINDALA 14733m²
- PLANEERITUD 11 RÜHMALINE MESILASE LASTEAE
- PLANEERITUD MÄNGUALAD
- PLANEERITUD MURUPLATS
- PLANEERITUD KÕVAKATTEGA PLATSID, PARKIMISKOHTI 16
- HALJASTUS
- PÄÄS KINNISTULE

PÕLTSAMAA MESILASE LASTEAE * IDEEKAVAND
LEMBITU 1, PÕLTSAMAA
KOOSTAS JANE TERESK

PROJEKTI
BÜROO

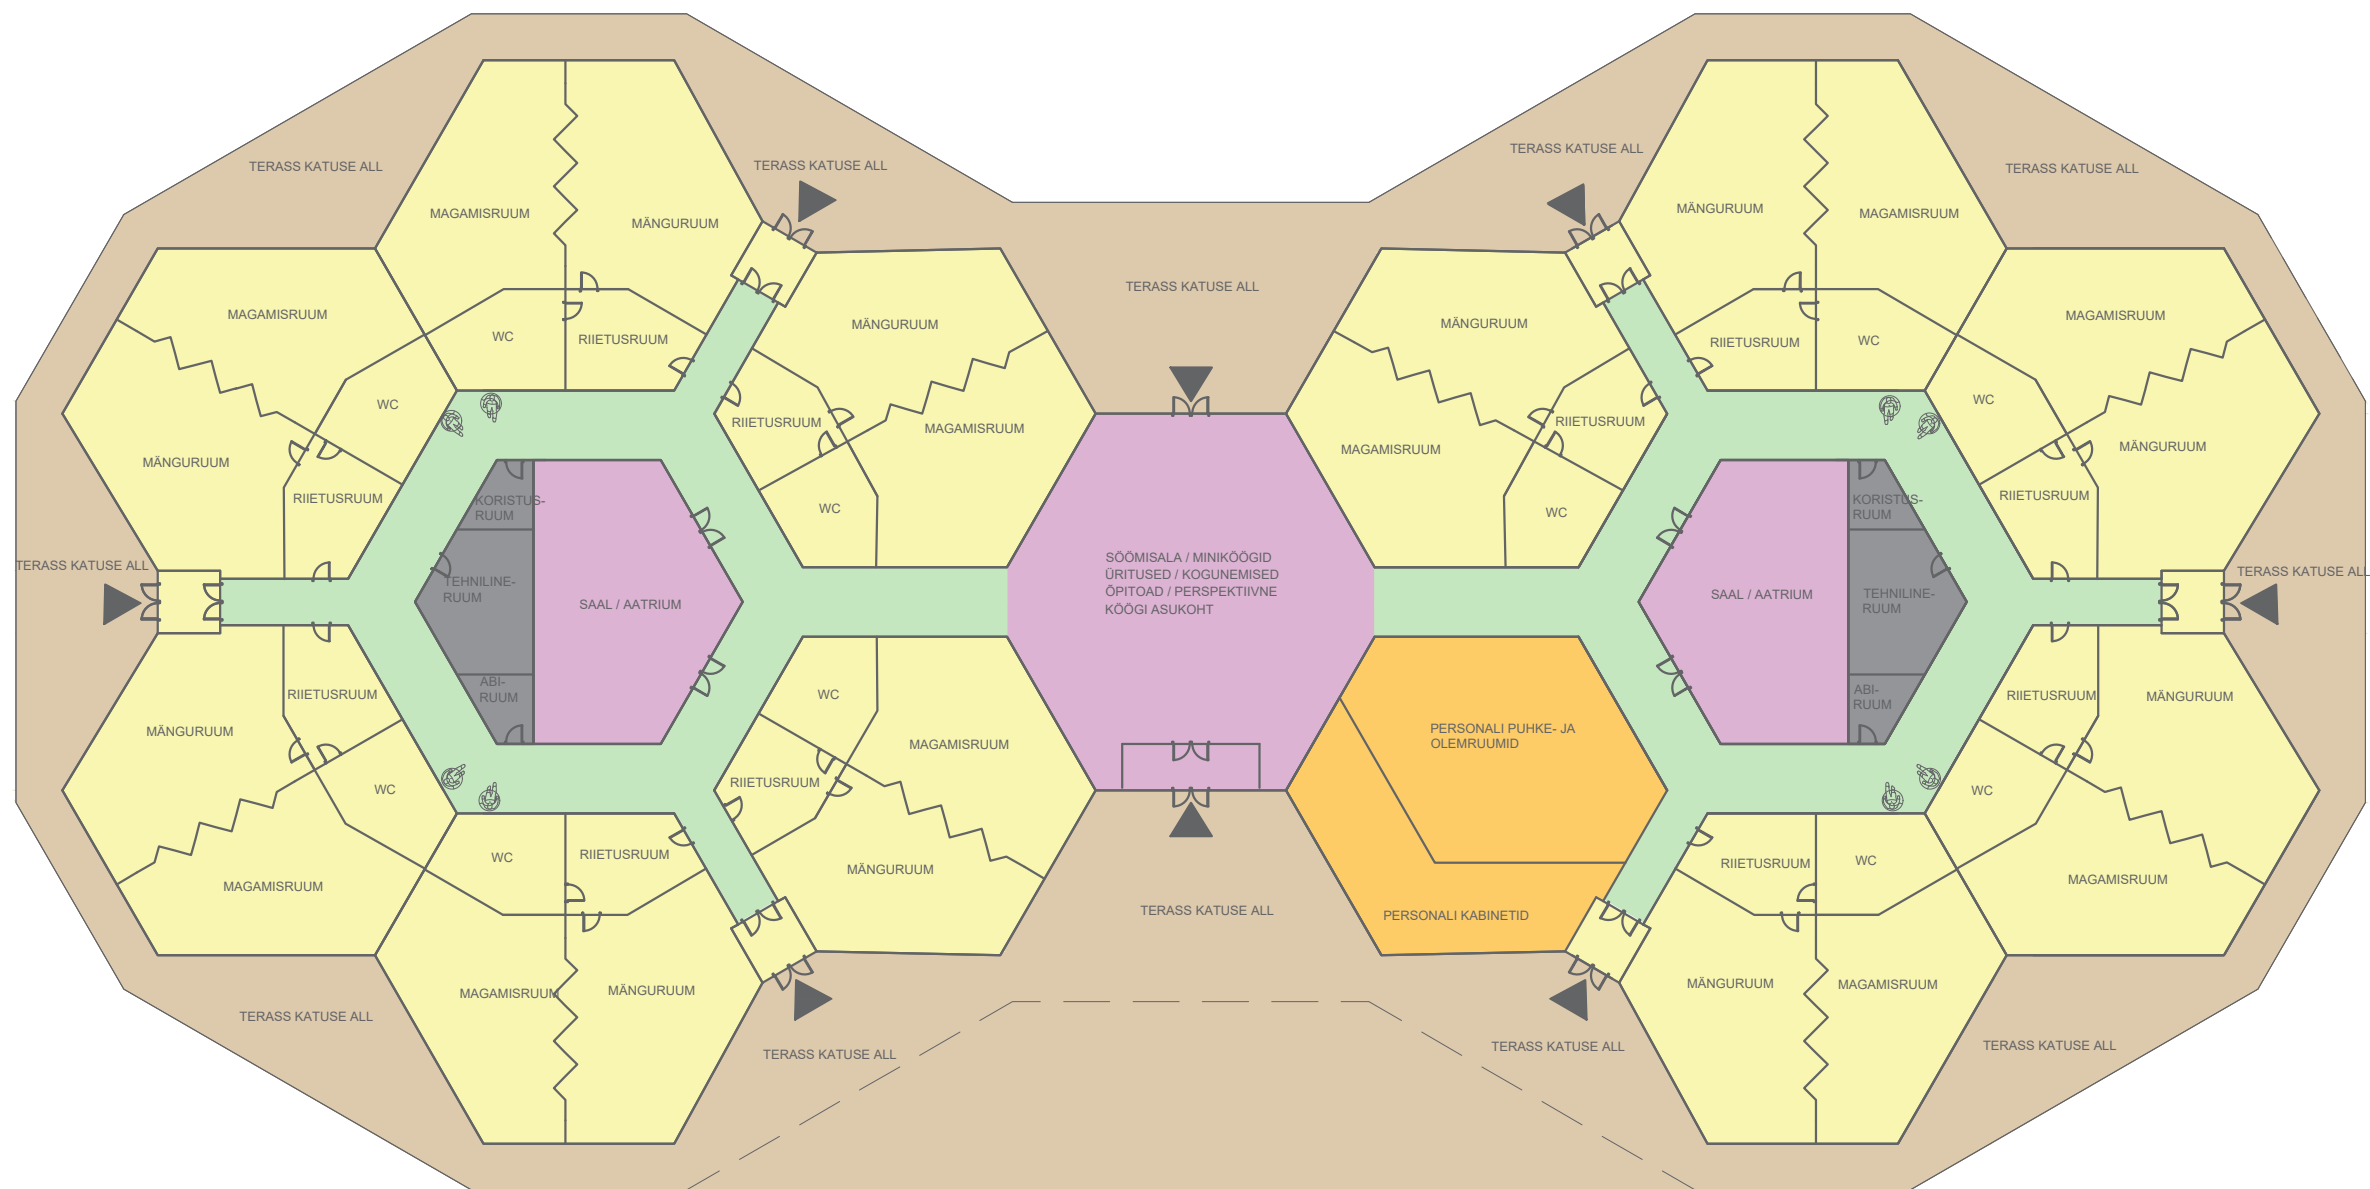


- RÜHMAD
- SAAL / ATRIUM / ÜHISTEGEVUSED
- ABIRUUMID / TEHNILISED RUUMID
- ÜHENDUSKORIDORID / EKSPONEERIMISALAD
- PERSONALI RUUMID
- PUIDUST TERRASS
- SISSEPÄÄS HOONESSE



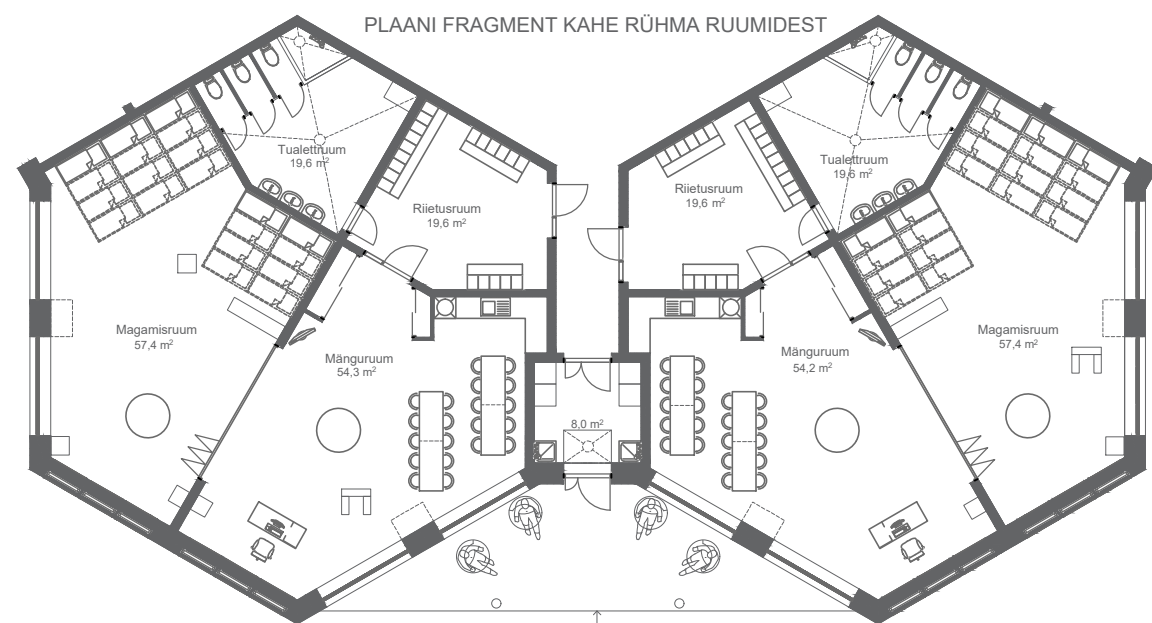


11 RÜHMALISE LASTEAIJA PLAANILAHENDUSE IDEE

PÕLTSAMAA MESILASE LASTEAED ★ IDEEKAVAND
 LEMBITU 1, PÕLTSAMAA
 KOOSTAS JANE TERESK

**PROJEKTI
BÜROO**

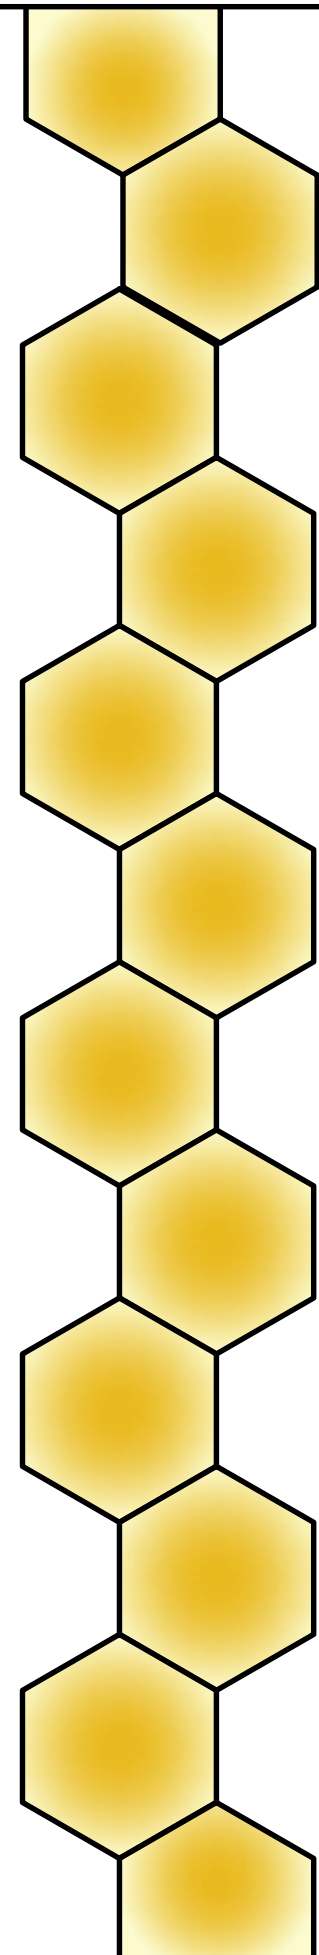

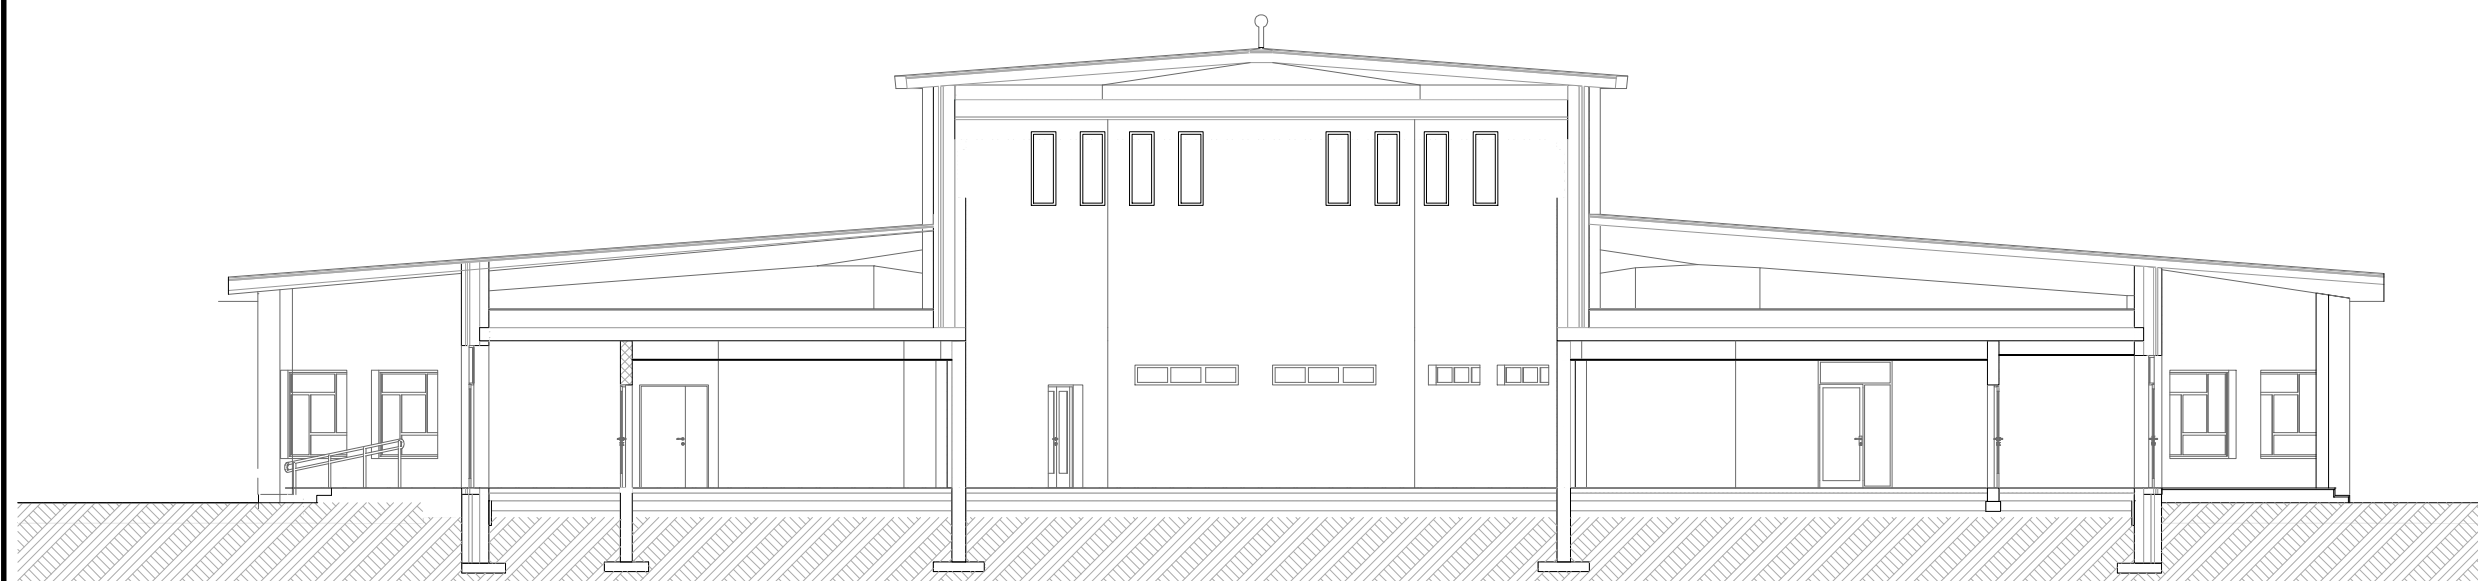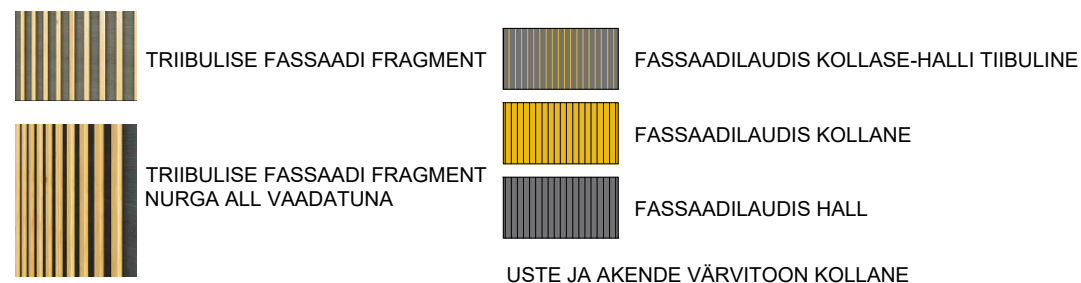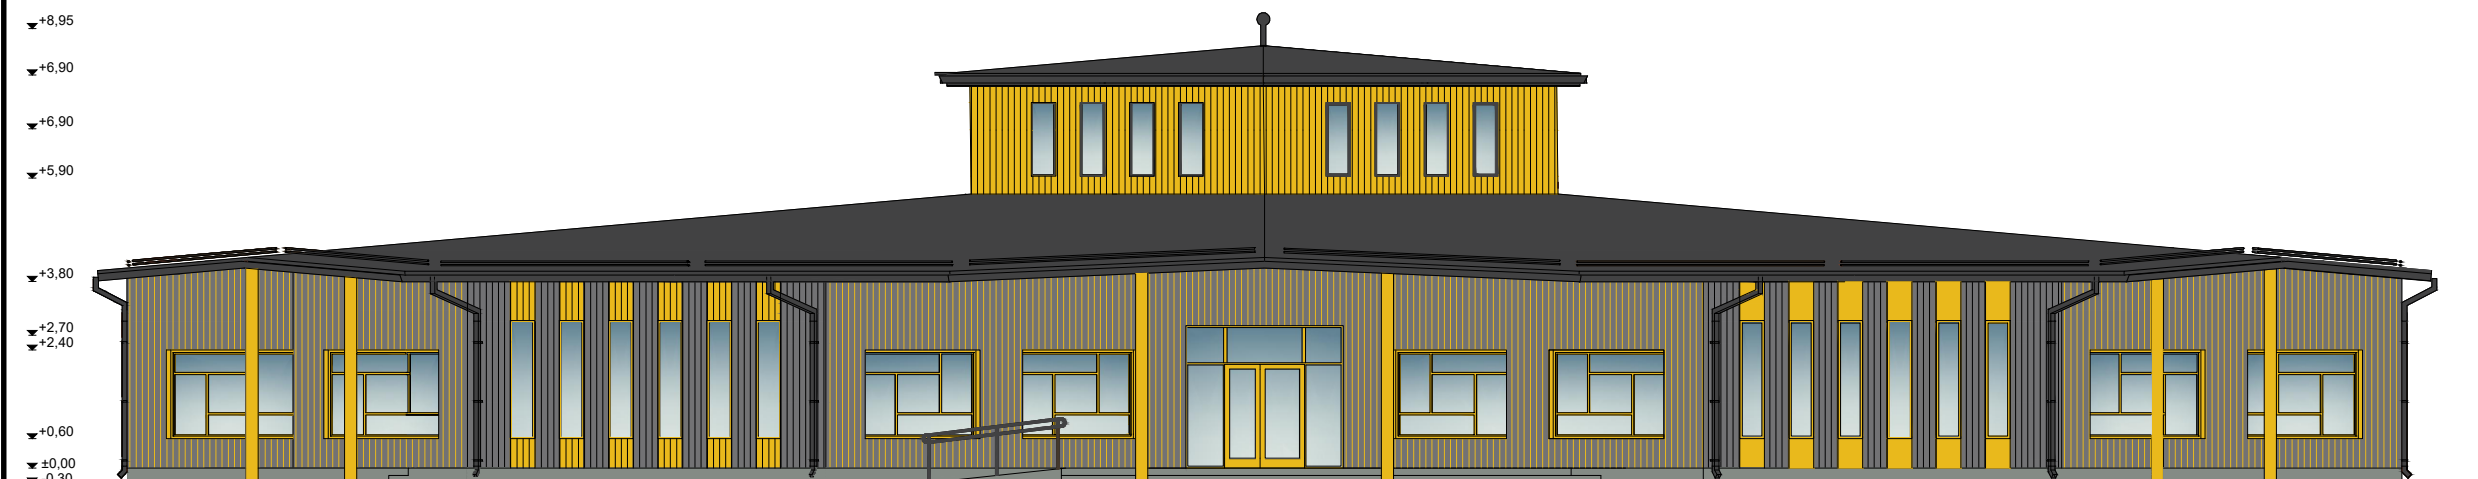

6 RÜHMALISE KÄRGMOODULI FASSAADI IDEE JA LÕIGE

PÕLTSAMAA MESILASE LASTEAE * IDEEKAVAND
LEMBITU 1, PÕLTSAMAA
KOOSTAS JANE TERESK

**PROJEKTI
BÜROO**