



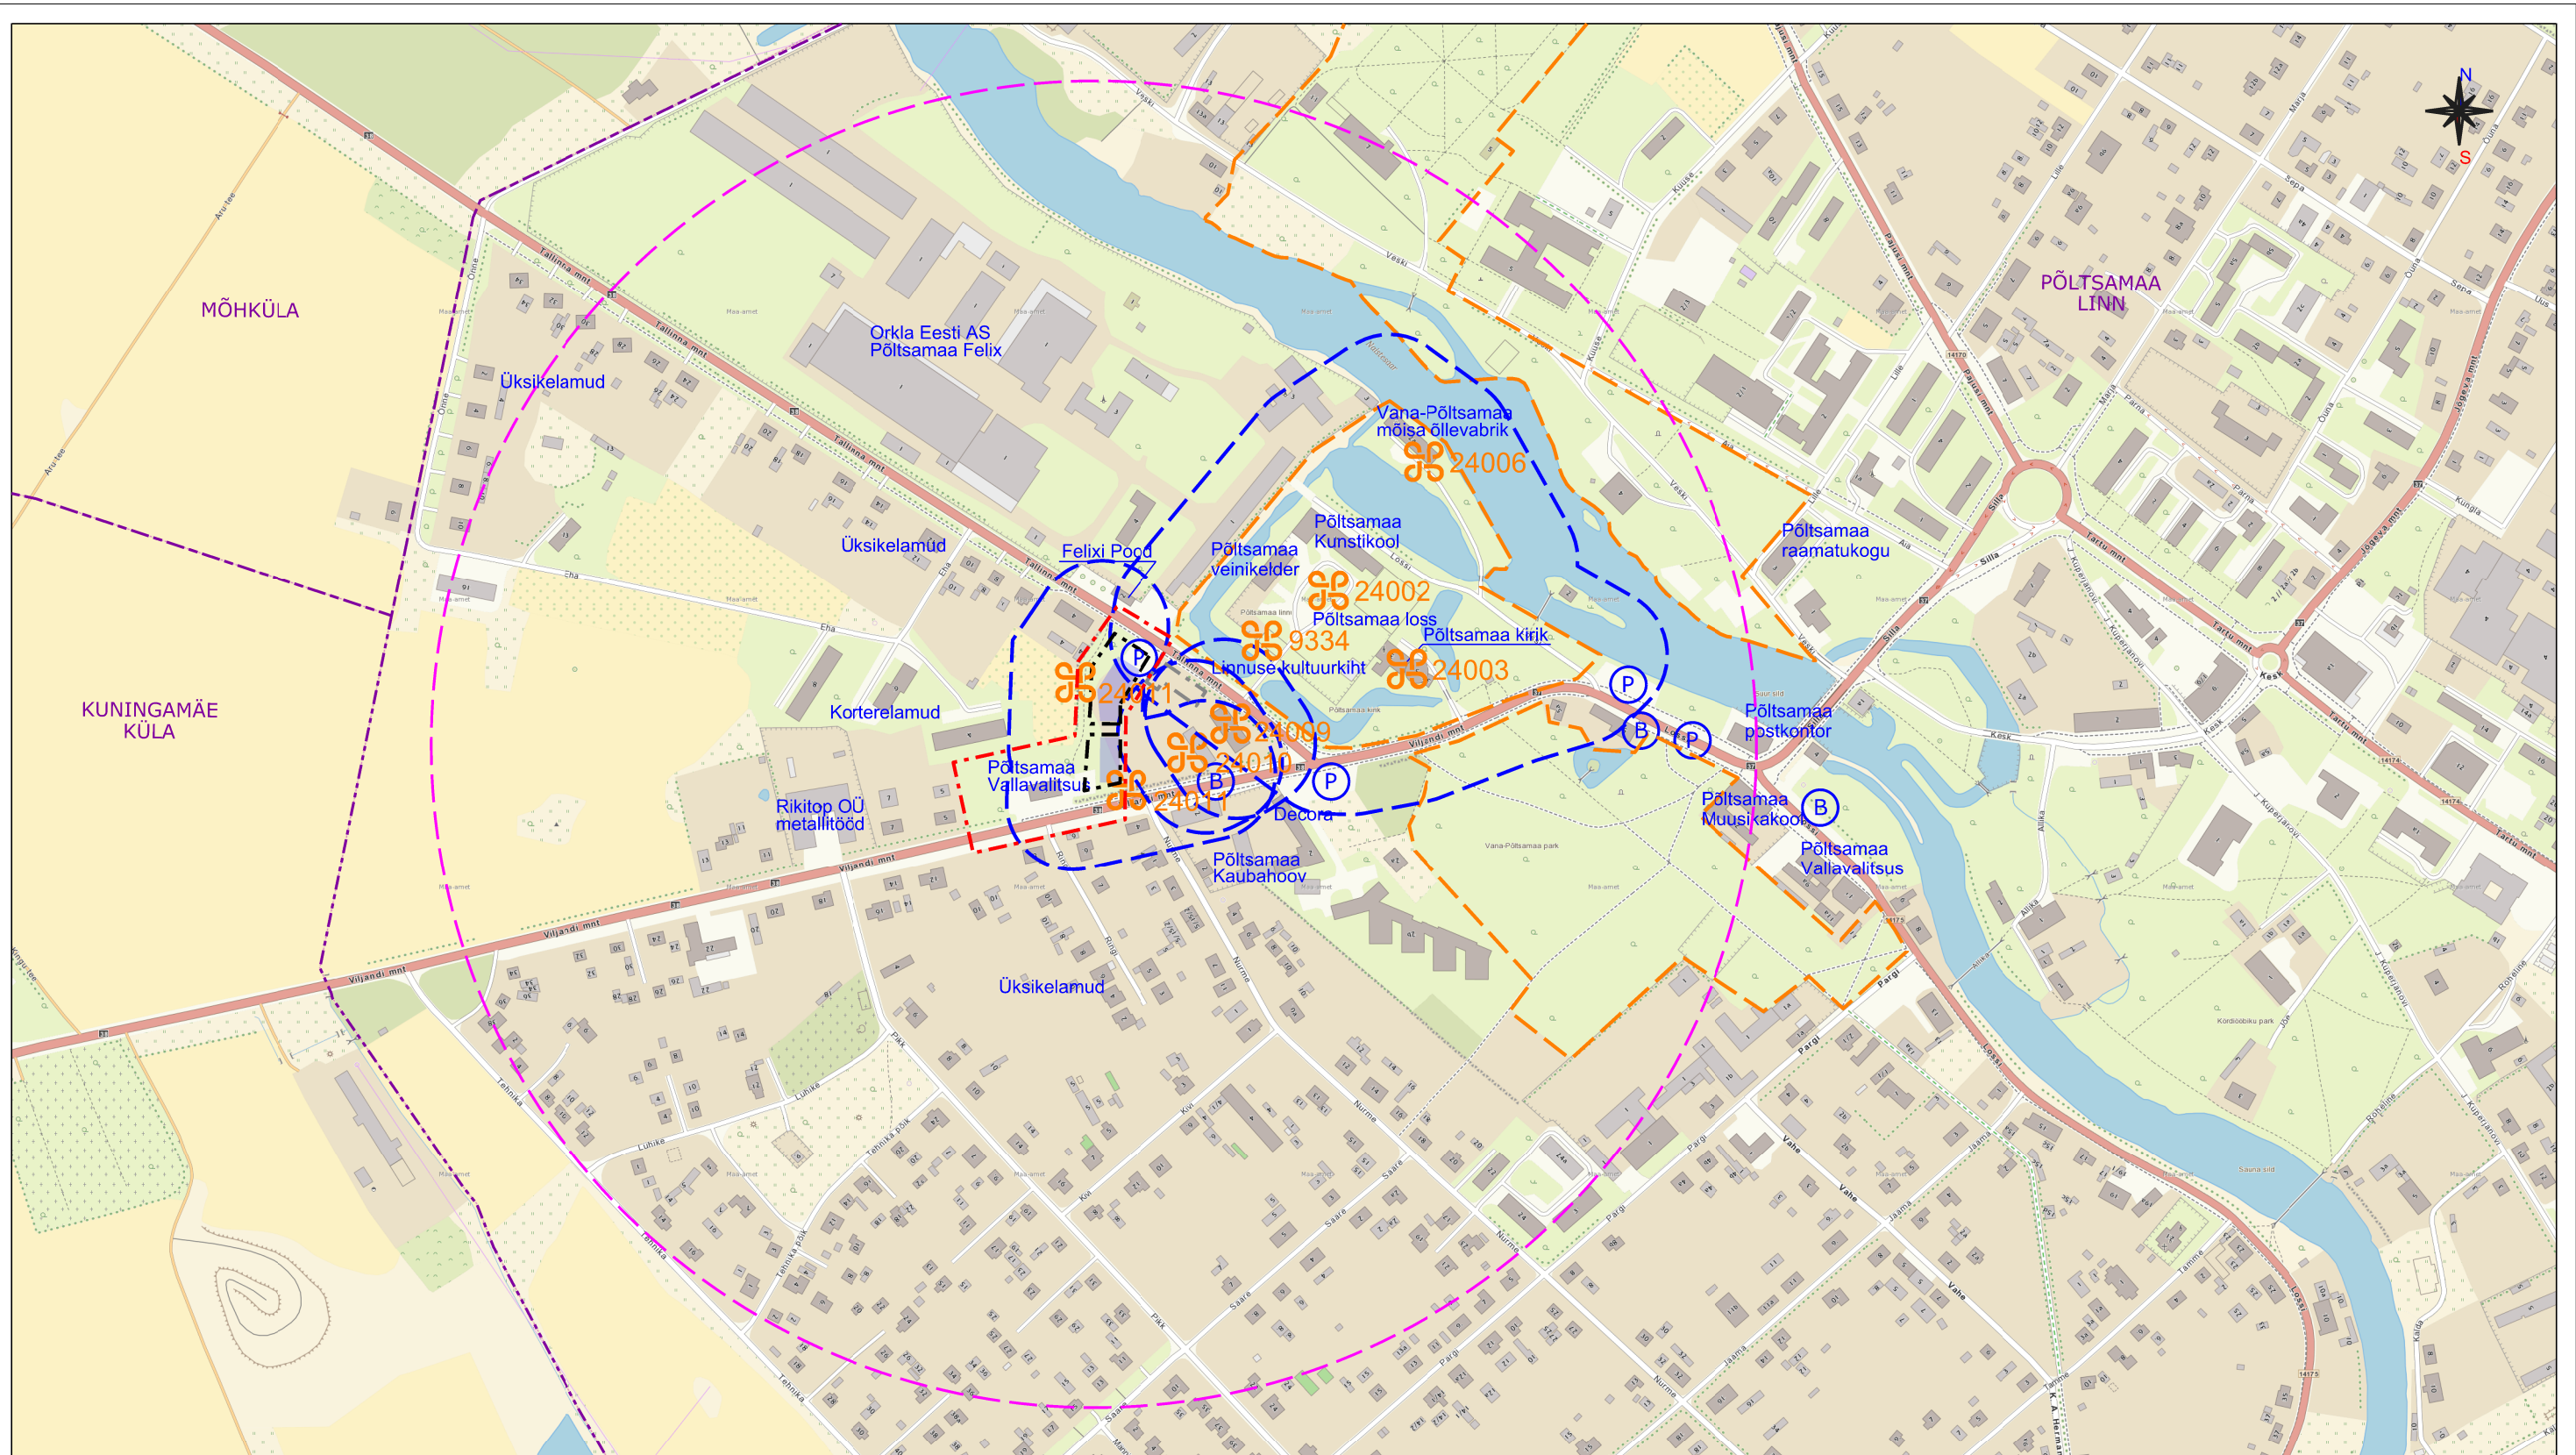


Aluskaardina on kasutatud Maa-ameti põhikaarti WMS-teenusena.

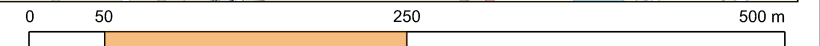


LEPPEMÄRGID:

- Planeeringuala piir
- Asustusüksuse piir
- Asustusüksuse nimetus
- 500 m raadius planeeringuala keskmeest

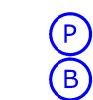

- Avalik parkla
- Bussipeatus
- Riikliku kaitse all olev mälestis ja reg. number
- Mälestise piir
- Mälestise kaitsevööndi piir

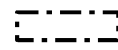

Planeeritud hoonestusala



Varem planeeritud hoonestusala



Planeeritud hoone illustreeriv asukoht ja maht

OÜ Hendrikson & Ko
Raekoja plats 8
Tartu 51004

tel 740 9800
hendrikson@hendrikson.ee



HENDRIKSON & KO

Projektijuht
Jaana Veskimäe

Koostaja
Jaana Veskimäe

Kuupäev
10.01.2020

Töö koostamisest huvitatud isik
RRLeht AS

Asukoht
Põltsamaa vald
Põltsamaa linn

Töö nimetus
**Viljandi mnt 1 ja Tallinna mnt 4a kinnistute ning lähiala
DETAILPLANEERING**

Joonis

Situatsiooniskeem

Töö nr 19003467

Mõõt 1:5000

Joonise nr 1