



M 1:15 000

Keskonnakaitse piirangud

- kaitsmata põhjaveega ala
- nitraaditud ala
- maaparandushoiuala
- Põltsamaa Sõpruse park - kaitseala piir

TINGMÄRGID

- planeeringuala piir
- olemasolev krundipiir
- elumumaa
- ärimaa
- tootmismaa
- maatulundusmaa
- sihtotstarbeta maa
- jäätmeoidla maa
- transpordimaa
- reformimata riigimaa
- olemasolev peakraav
- olemasolev teekaitsevöönd planeeringualal (30 või 50 m)
- olemasolev veekaitsevöönd (10 m)
- olemasolev kalda ehituskeeluvöönd (25 m)
- olemasolev kalda piiranguvöönd (50 m)
- ohtliku ettevõtte ohuala
- olemasolev gaasitorustik (kaitsevööndiga)
- veehaarde sanitaarkaitseala (R 50 m) / puurkaevu hooldusala (R 10 m)
- alajaam
- bussipeatus
- tankla
- elektriauto laadimispunkt
- söögikoht
- perspektiivne põhimaantee nr 2 koridor
- perspektiivsed kogujateed
- perspektiivne kergliiklustee

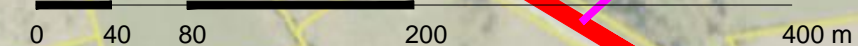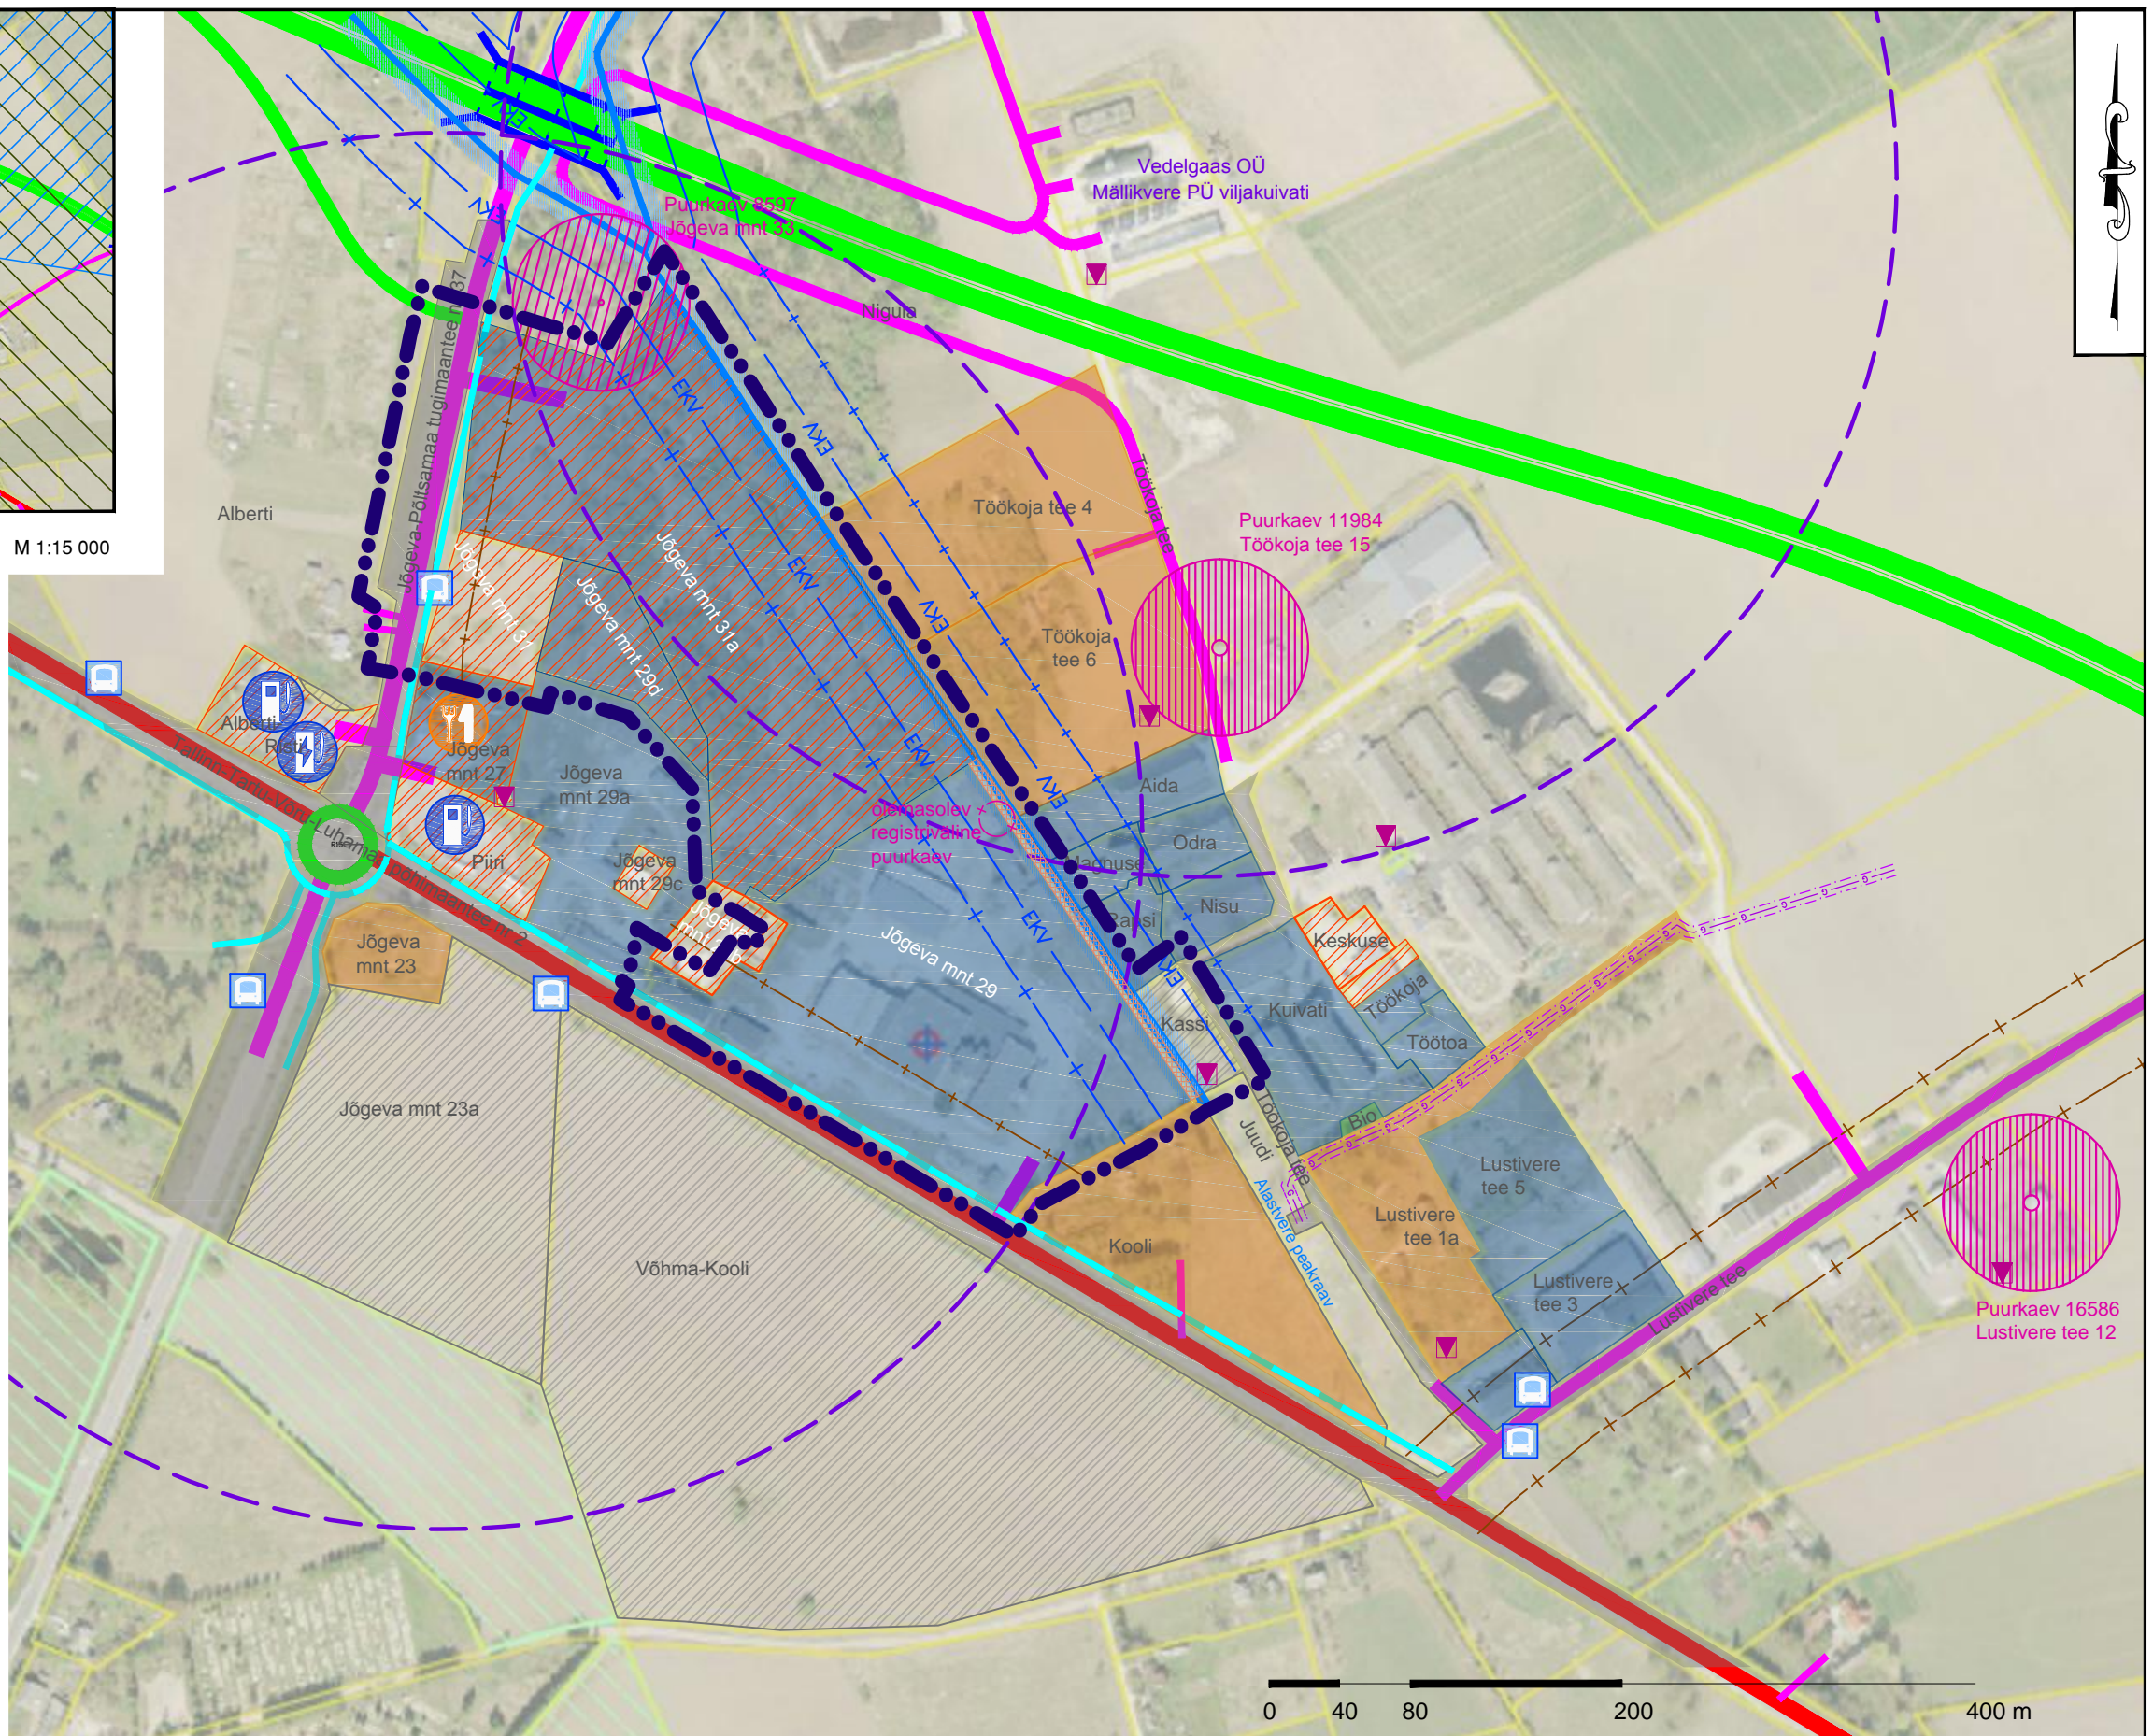

Märkused:

- Joonise alusplaanina on kasutatud Maa-ameti ortofotot.
- Planeeringuala piiri on joonise parema loetavuse huvides nihutatud 10 meetrit planeeringualast väljapoole.
- Joonise andmed on võetud Maa-ameti maainfo kaardirakendusest, Delfi kaardilt, Google Maps kaardilt, Põltsamaa linna üldplaneeringutest.
- Detailplaneeringu seletuskiri ja joonised on omavahel lahutamatu seotud planeeringu osad.

**KOBRAS**  
 Kobras AS Riia 35 www.kobras.ee  
 tel. 7300 310 Tartu 50410 kobras@kobras.ee  
 Maastikuarhitekt-planeerija  
 Priit Paalo  
 Projektjuht  
 Teele Nigola  
 Kontrollija  
 Reet Lehtla

Töö tellija						PÕLTSAMAA VALLAVALITSUS					
Töö nimetus						PALMAKO AS TOOTMISKOMPLEKSI DETAILPLANEERING					
Joonise nimetus						FUNKTSIONAALSSED SEOSSED JA KITSENDUSED					
Kuupäev	Joonis	Jooniseid	Mõõtkava	Töö nr	Formaat	20.03.2020	2	7	1:4000	2017-185	A3