
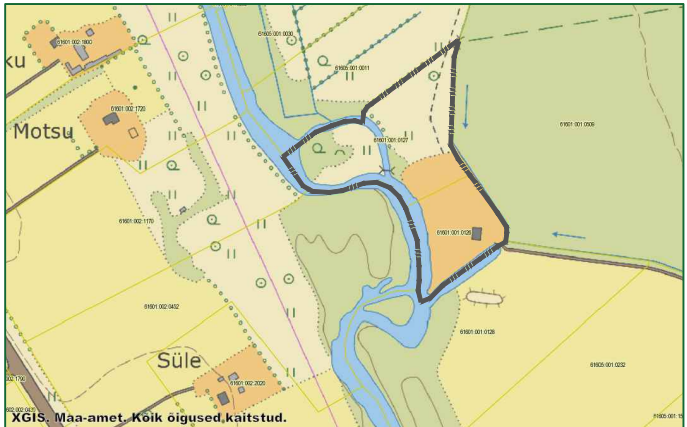


1. KRUNTIDE EHITUSÕIGUSED JA PIIRANGUD				
Pos nr	Lähiaadress	KÜ pindala (m²)	Maa sihtotstarve % (vast.kat.liigile)	Piirangud
1	Kindrali	21200	100% M	- pärandkultuuri objekti ala - Põltsamaa jõe kallastada 4m - Põltsamaa jõe veekaisevöönd 10m - Põltsamaa jõe ehituskeelvöönd 50m - Põltsamaa jõe piiranguvöönd 100m
2	Kindralihaua	10282	100% E	- pärandkultuuri objekti ala - Põltsamaa jõe kallastada 4m - Põltsamaa jõe veekaisevöönd 10m - Põltsamaa jõe ehituskeelvöönd 50m - Põltsamaa jõe piiranguvöönd 100m - olemasoleva elektrikaabli kaitsevöönd (koridori laius 1+1m)
KOKKU		31540		

EHITISTE EKSPLIKATSIOON		
1	Elamu	EHR 120836180
2	Terrass sauna ja puhkekohaga	
3	Supluskoht liiva-alaga	
4	Välikäimla	
5	Varikatus istumiskohaga	

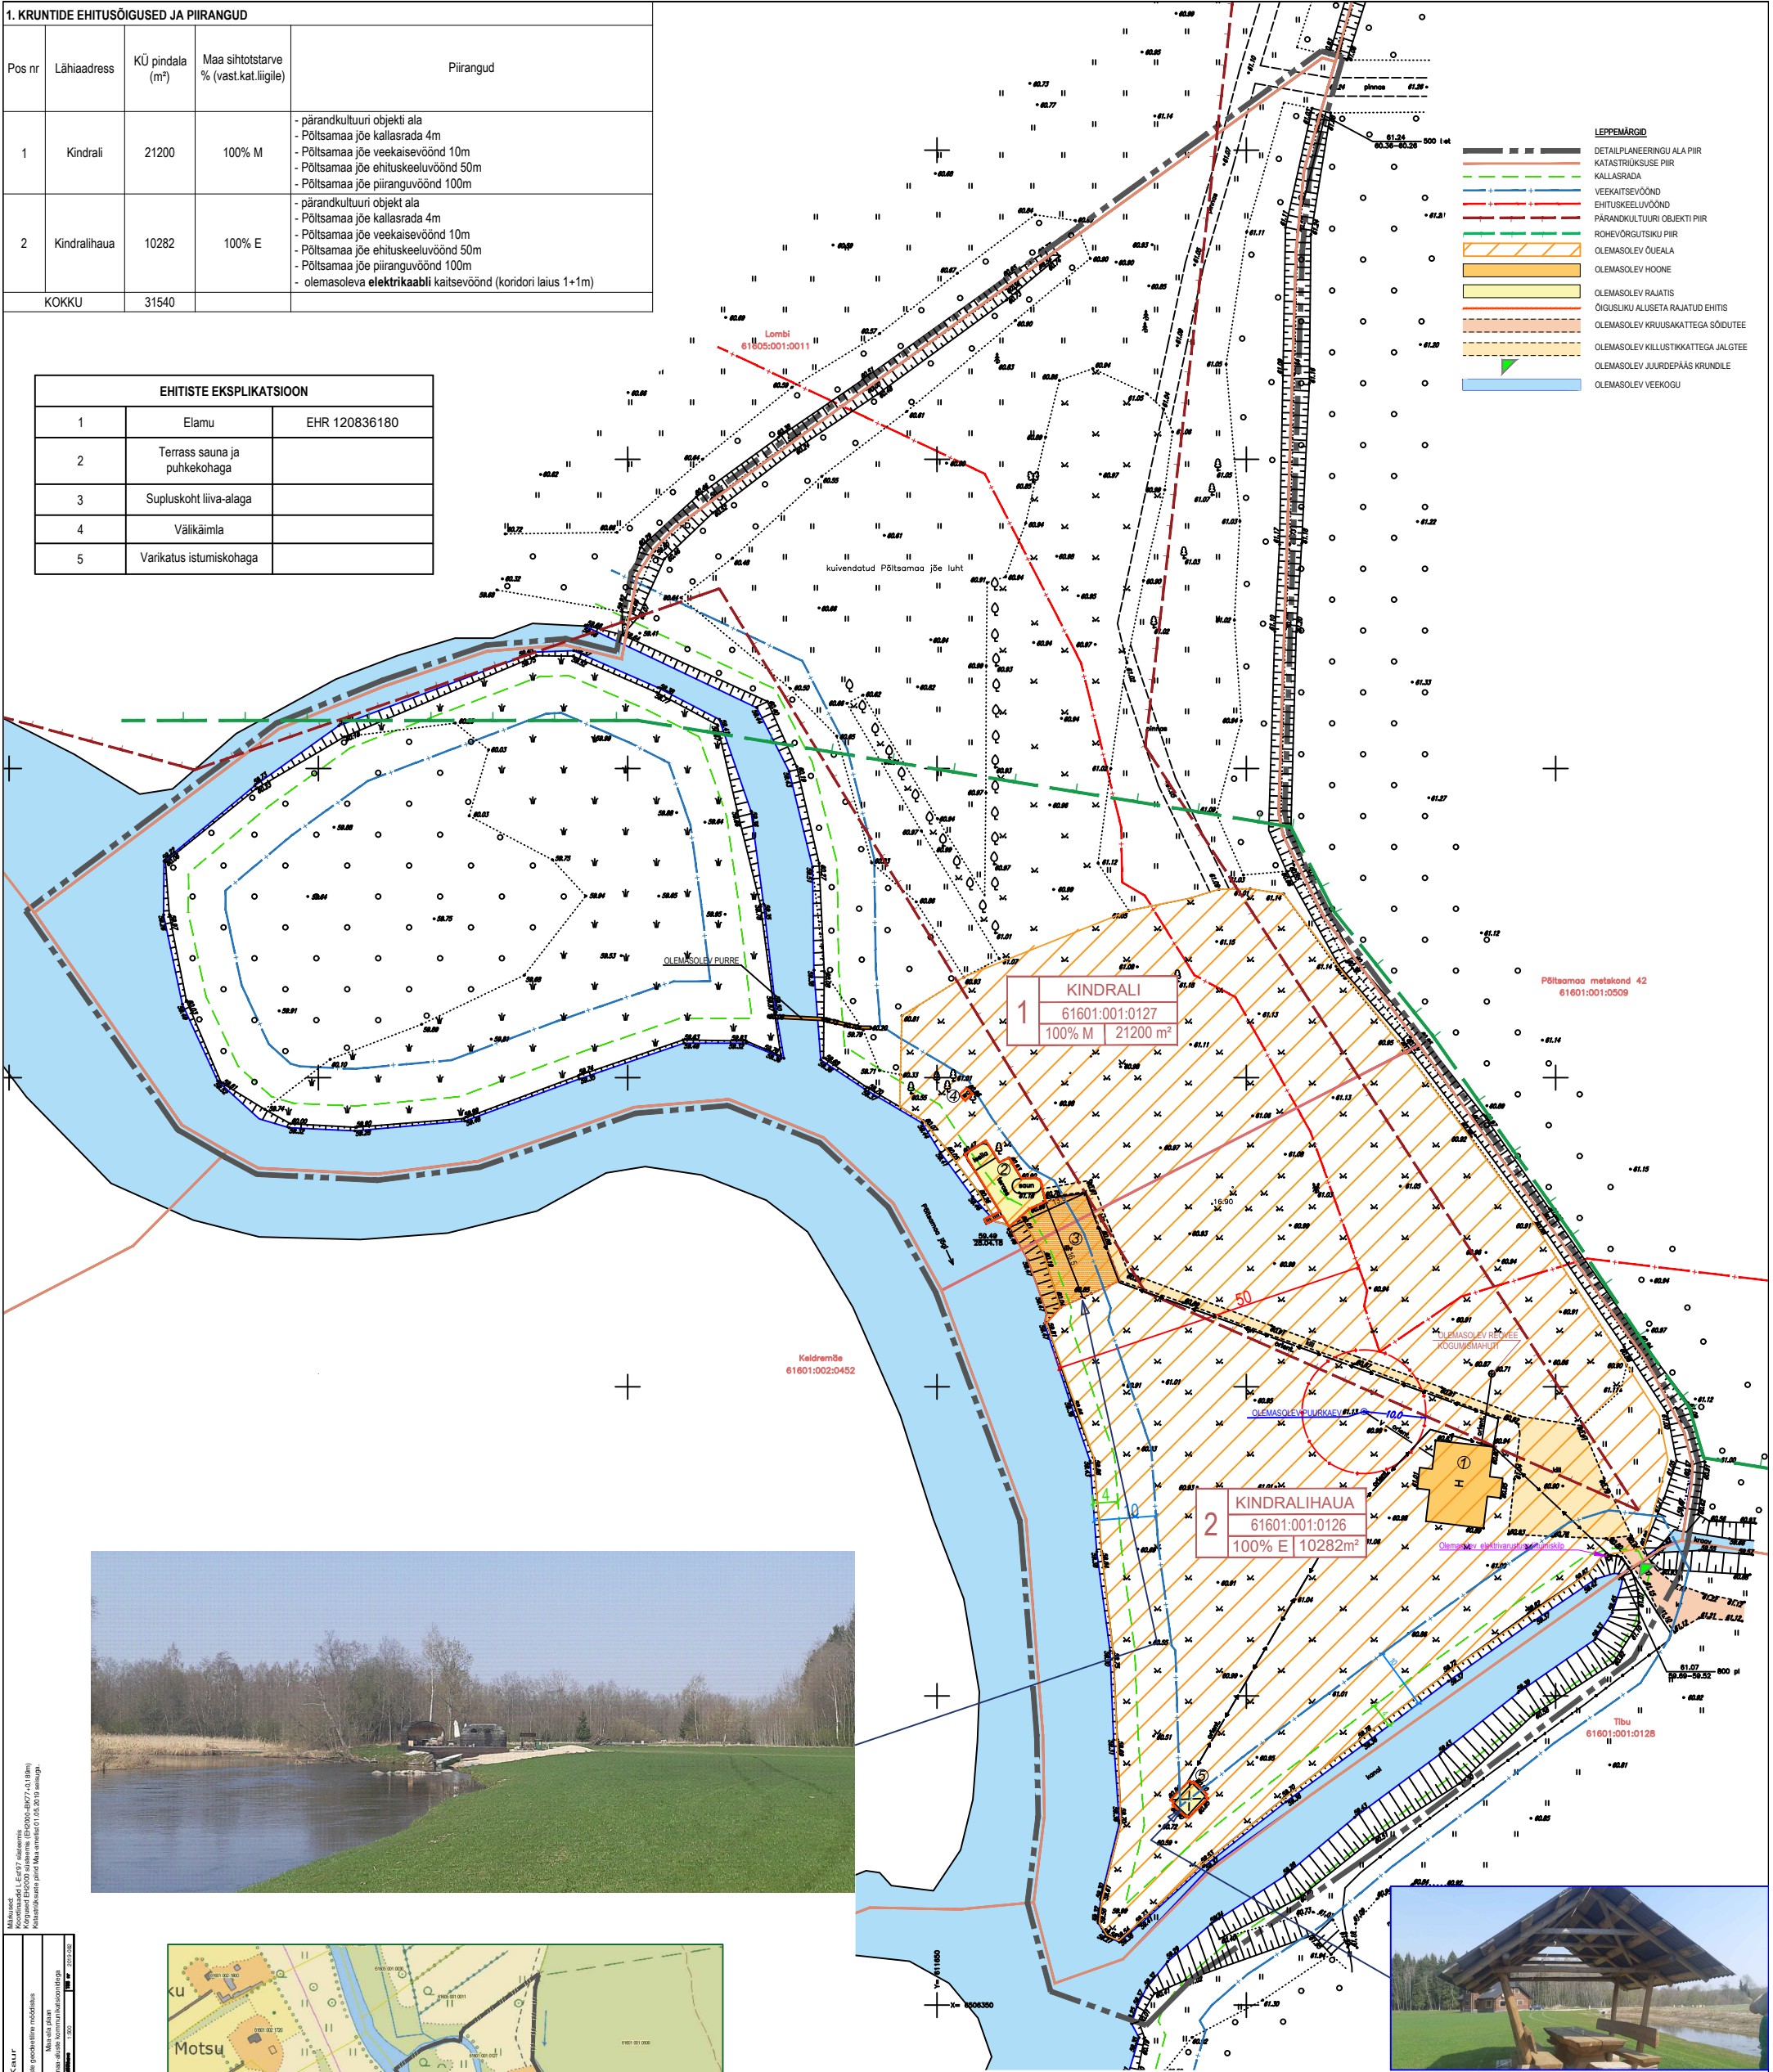

VÄLJAVÕTE MAA-AMETI KAARDISERVERI MAAINFO KAARDIRAKENDUSEST

ADRESS:		PROJECT:		JOONIS:	
MÄLLIKVERE KÜLA PÕLTSAAMA VALD JÕGEVA MAAKOND		KINDRALIHAAUA JA KINDRALI KINNISTUTE NING NENDE LÄHIALA DETAILPLANEERING		TUGIPLAAN	
TÖÖ TEOSTAJA:		LIVILAIA TN 29-57, TALLINN 10118, TEL. +372 507 2826 E-MAIL: casa@casa.ee REG. NR. 11647744		TÖÖ NR.:	25/19
PROJECTI JUHT:		SIRJE ELME		MOOT:	1:1000
ARHITEKT:		GERT SARV		STAADIUM:	ESKIIS
				JOONISE NR.:	3
				VÄLJATRÜKI KUUPÄEV:	