


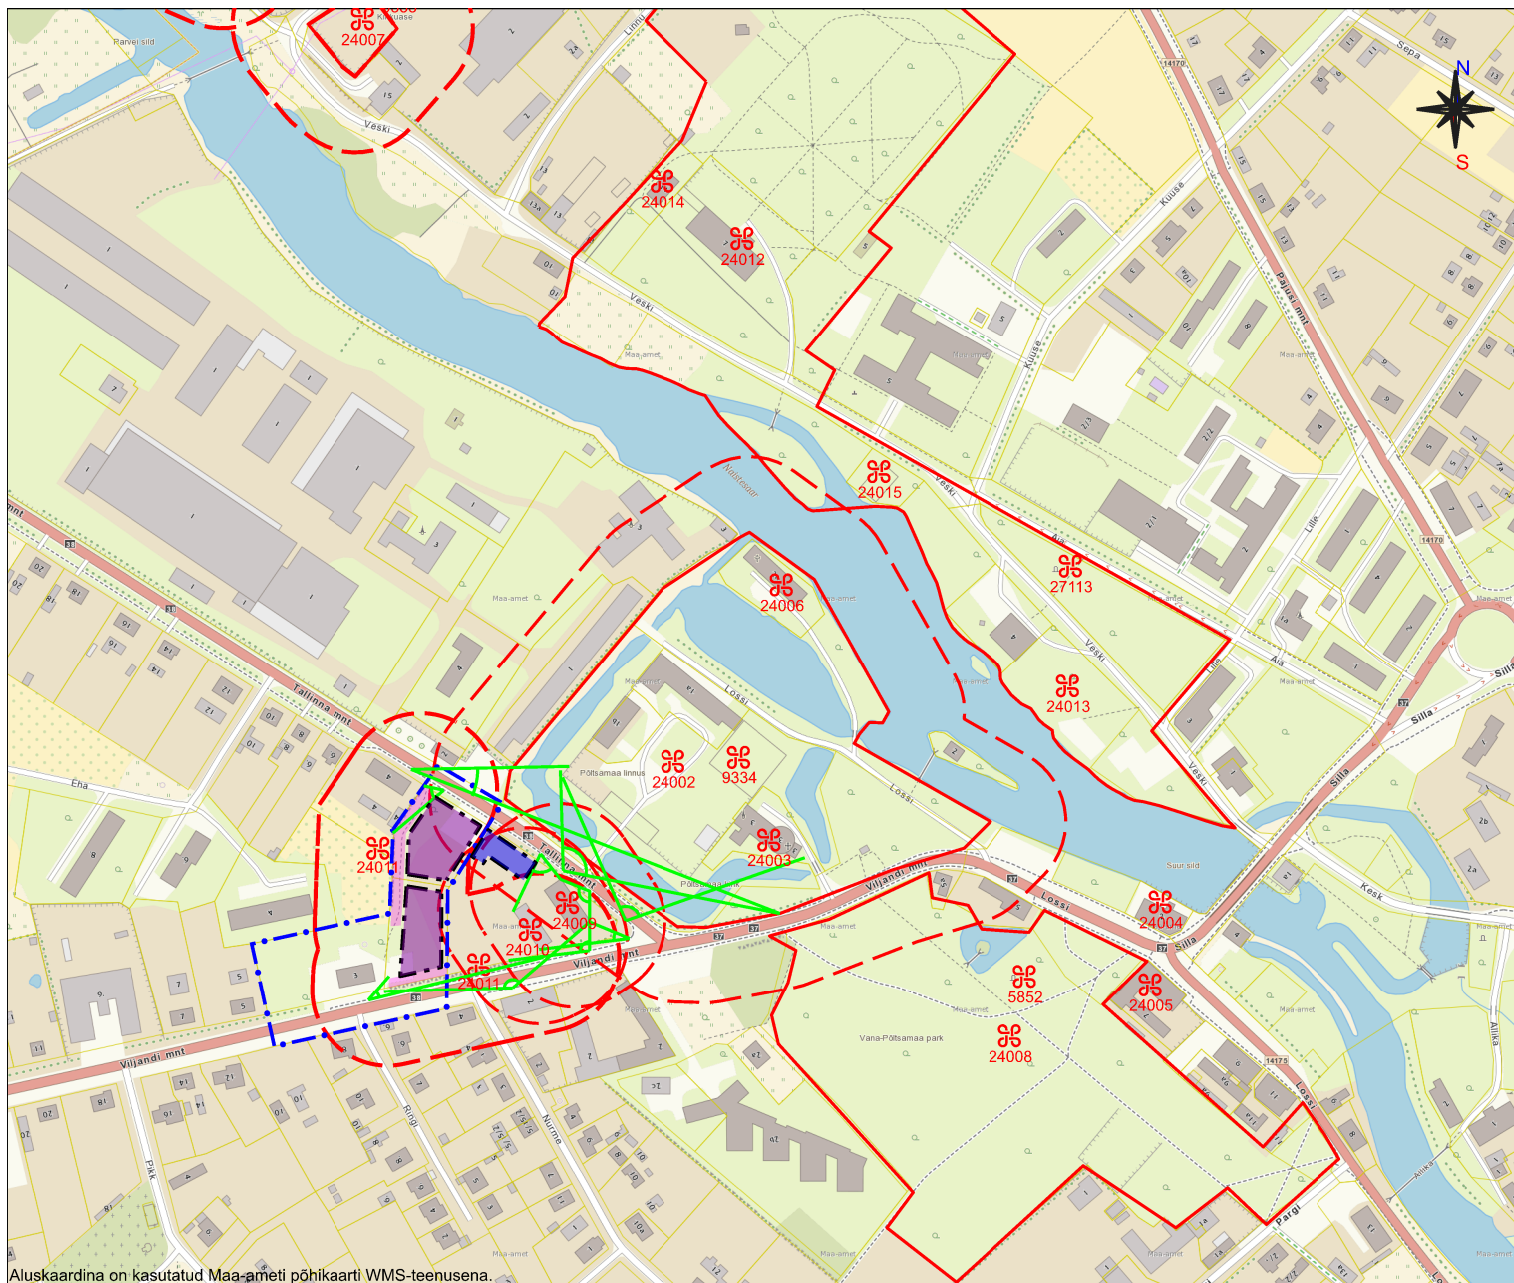

Aluskaardina on kasutatud Maa-ameti põhikaarti WMS-teenusena.

LEPPEMÄRGID:

- - - Planeeringuala piir
- ☞ Mälestis registrinumbriga
- Mälestise piir
- Mälestise kaitsevööndi piir
- A Vaade mälestisele
- Võimalik hoonestusala
- Orienteeruv kehtiva DP kohane hoonestusala
- Võimalik puhverala mälestise ja hoonestuse vahel

MÕJUALA MÄLESTISED:

- | | |
|--|--|
| <p>24009 Vana-Põltsamaa mõisa teenijatemaja</p> <p>24010 Vana-Põltsamaa mõisa kuur</p> <p>24011 Vana-Põltsamaa mõisa aia piirdemüür</p> | <p>24002 Põltsamaa linnuse varemed vallikraaviga</p> <p>24003 Põltsamaa kirik</p> <p>9334 Linnuse kultuurkiht</p> |
|--|--|

OÜ Hendrikson & Ko
Raekoja plats 8
Tartu 51004

tel 740 9800
hendrikson@hendrikson.ee

Projektijuht
Merlin Kalle

Koostaja
Merlin Kalle

Kuupäev
08.01.2020

Töö koostamisest huvitatud isik
RRLektus AS

Asukoht
**Põltsamaa vald
Põltsamaa linn**

Töö nimetus
**Viljandi mnt 1 ja Tallinna mnt 4a
kinnistute ning lähiala detailplaneeringu
muinsuskaitse eritingimused**

Joonis

Illustreeriv joonis



HENDRIKSON & KO

Töö nr 19003467 Mõõt 1:5000 Joonise nr 2