


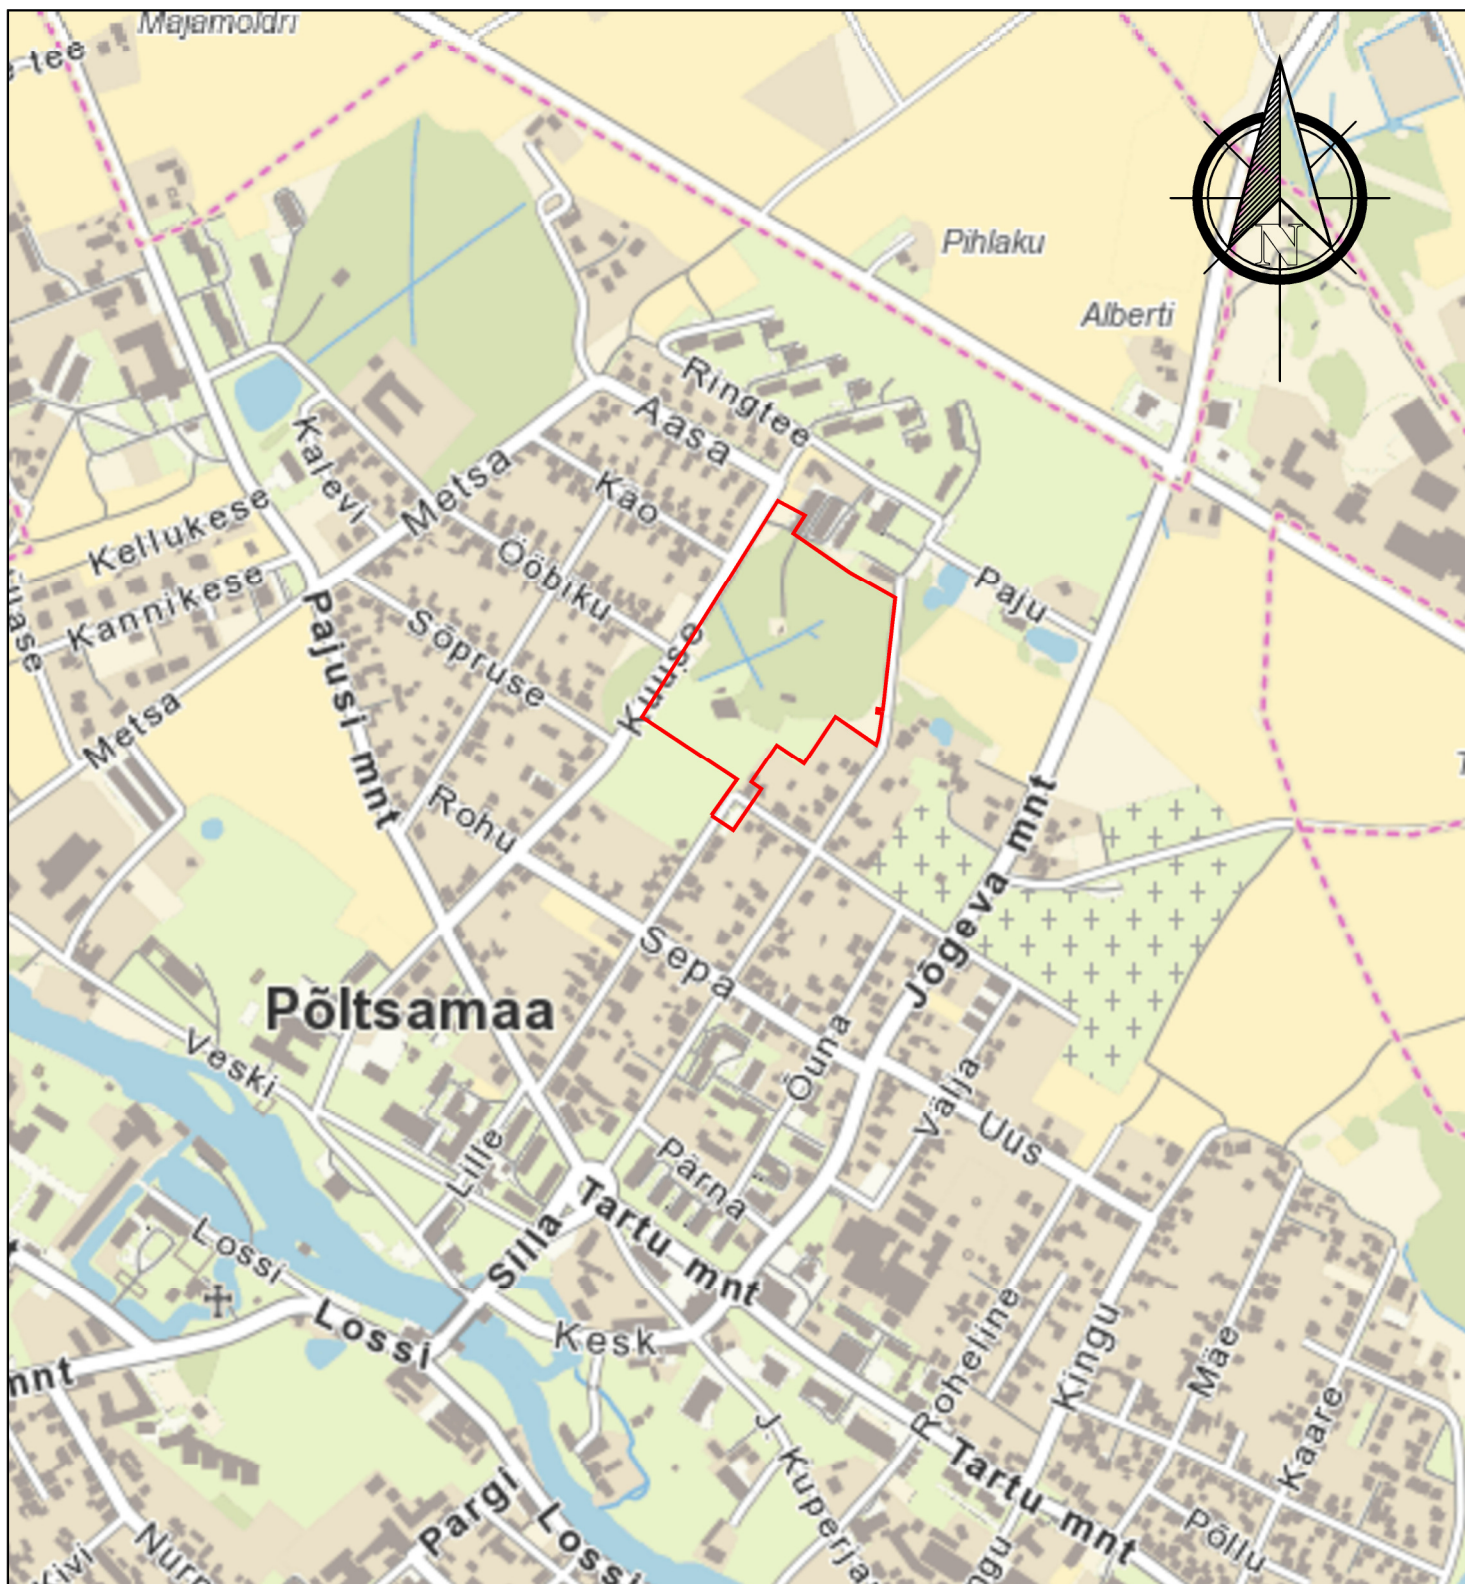

— planeeringuala piir

0 100 200 400 600 700 m



Ruumi Grupp OÜ
Mäe 24, 51008 Tartu
Reg. nr: 12042771

www.ruumi.ee
info@ruumi.ee
tel: 56 609 144

Töö nimetus:

Kuuse tn 19 ja selle lähiala detailplaneering

Asukoht:

Põltsamaa linn, Põltsamaa vald

Huvitatud isik:

Põltsamaa Vallavalitsus

Planeerija:

Laura Andla

Allkiri:

Allkiri:

Joonis:

Situatsiooniskeem

Töö number:

DP-22/07-2020

Mõõtkava:

M 1:10 000

Joonise nr:

1

Formaat:

A4

Kuupäev:

06.08.2020