



PÕLTSAMAA VALLA ÜLDPLANEERING

Tehniline taristu

SKEPAST & PUHKIM




Möötkava 1:50 000

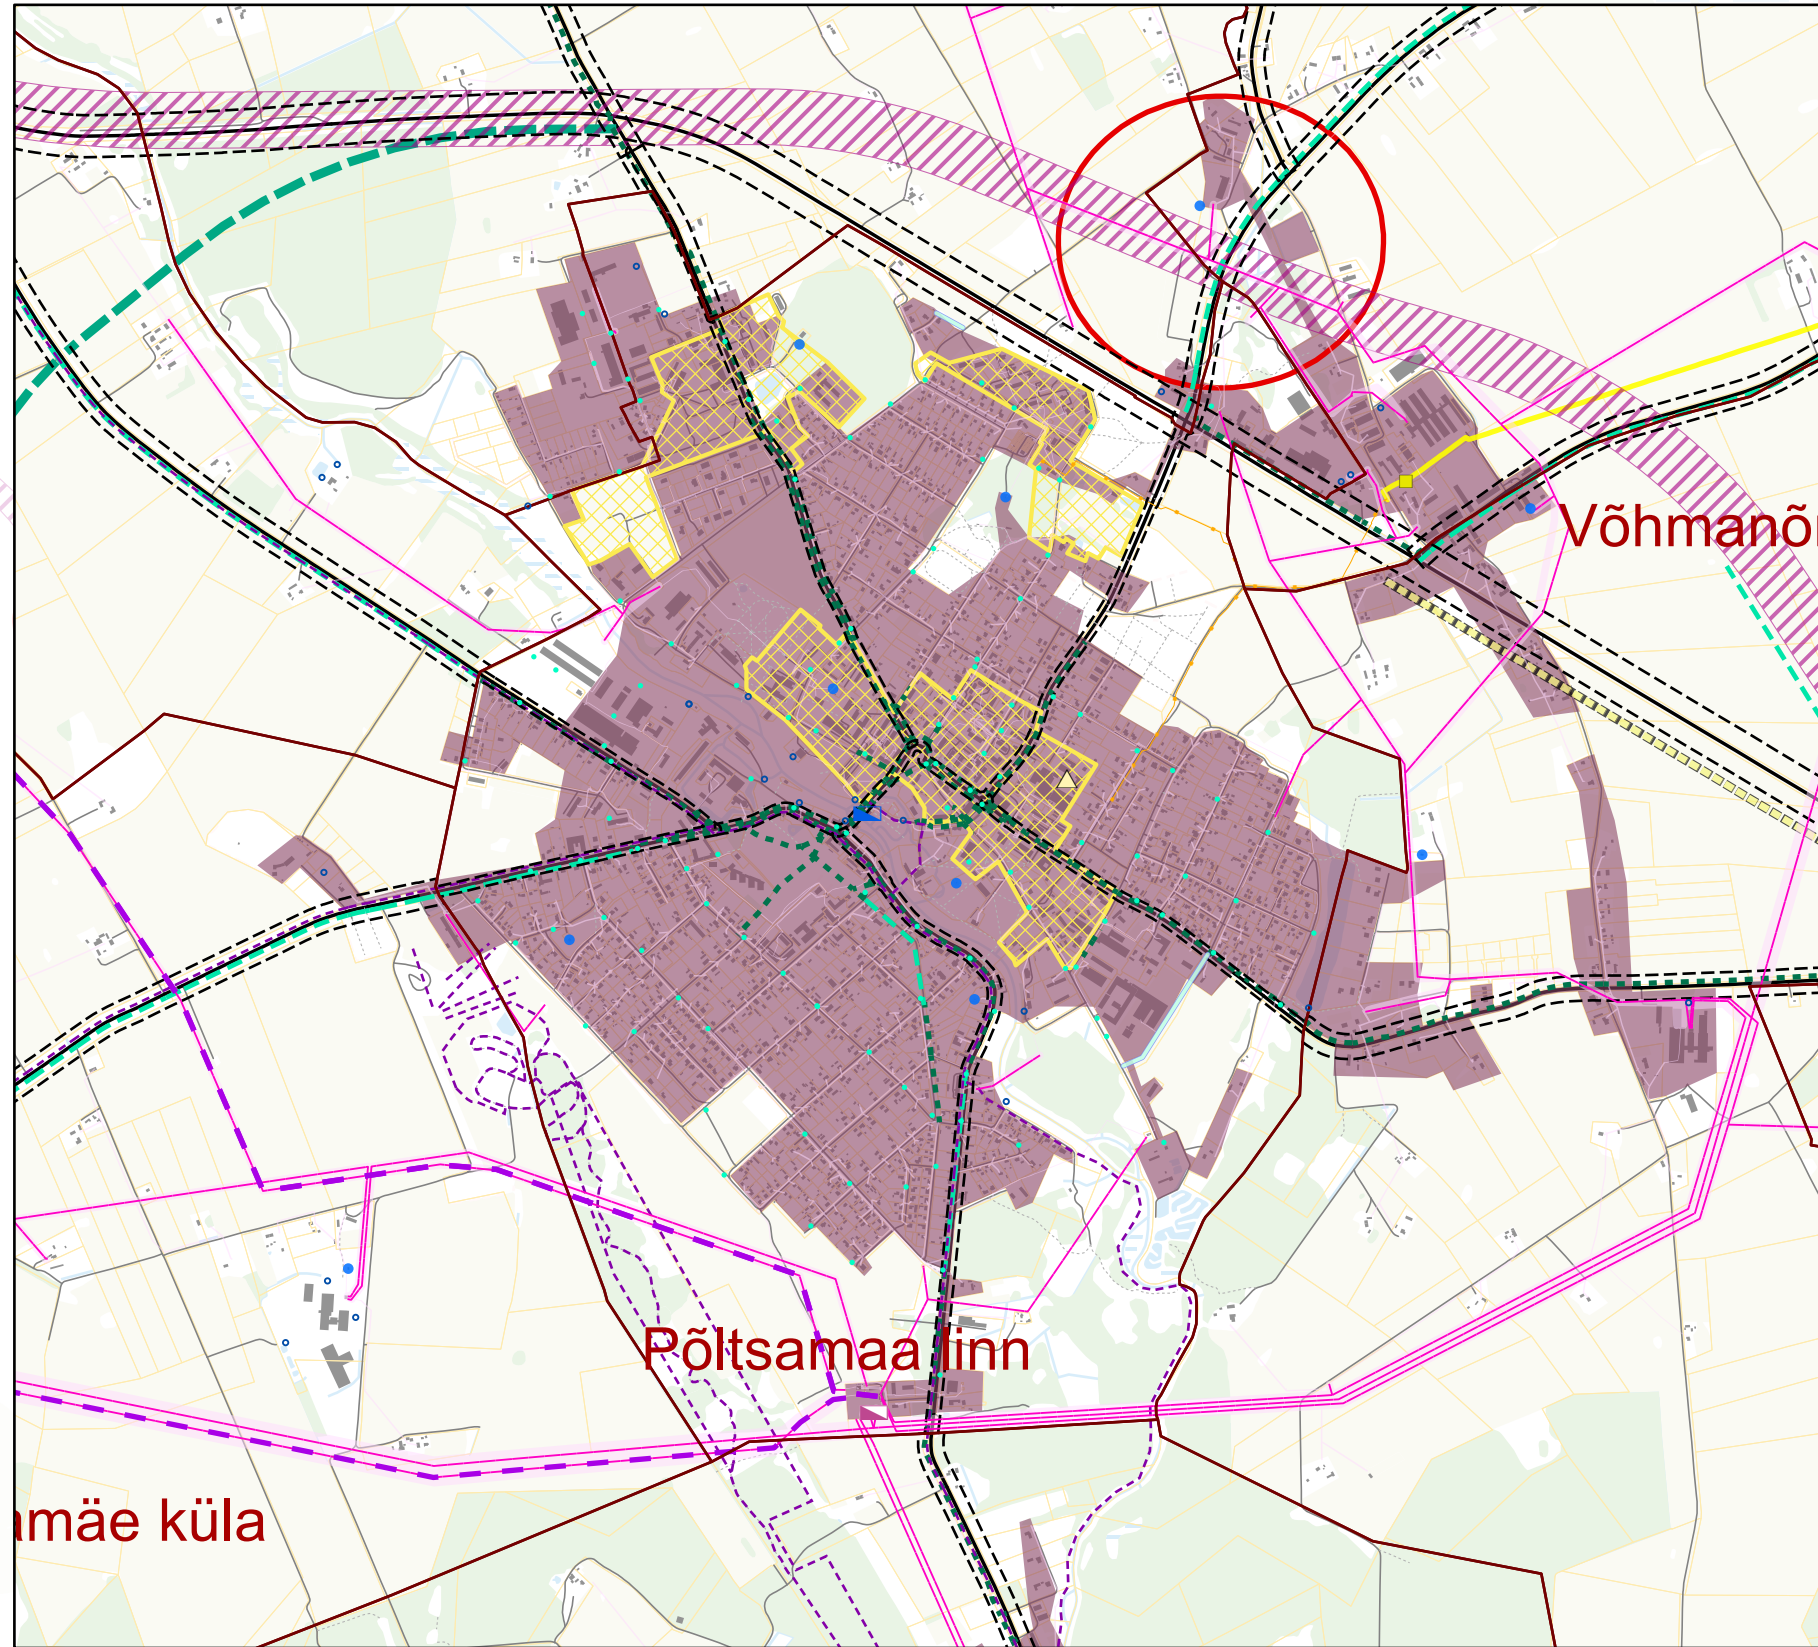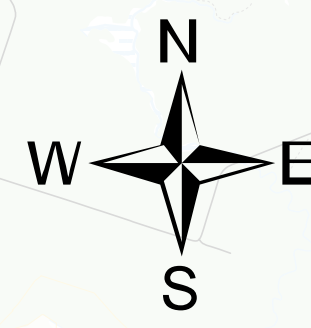


Väljavõte Põltsamaa linnast


Väljavõte Kamari alevikust

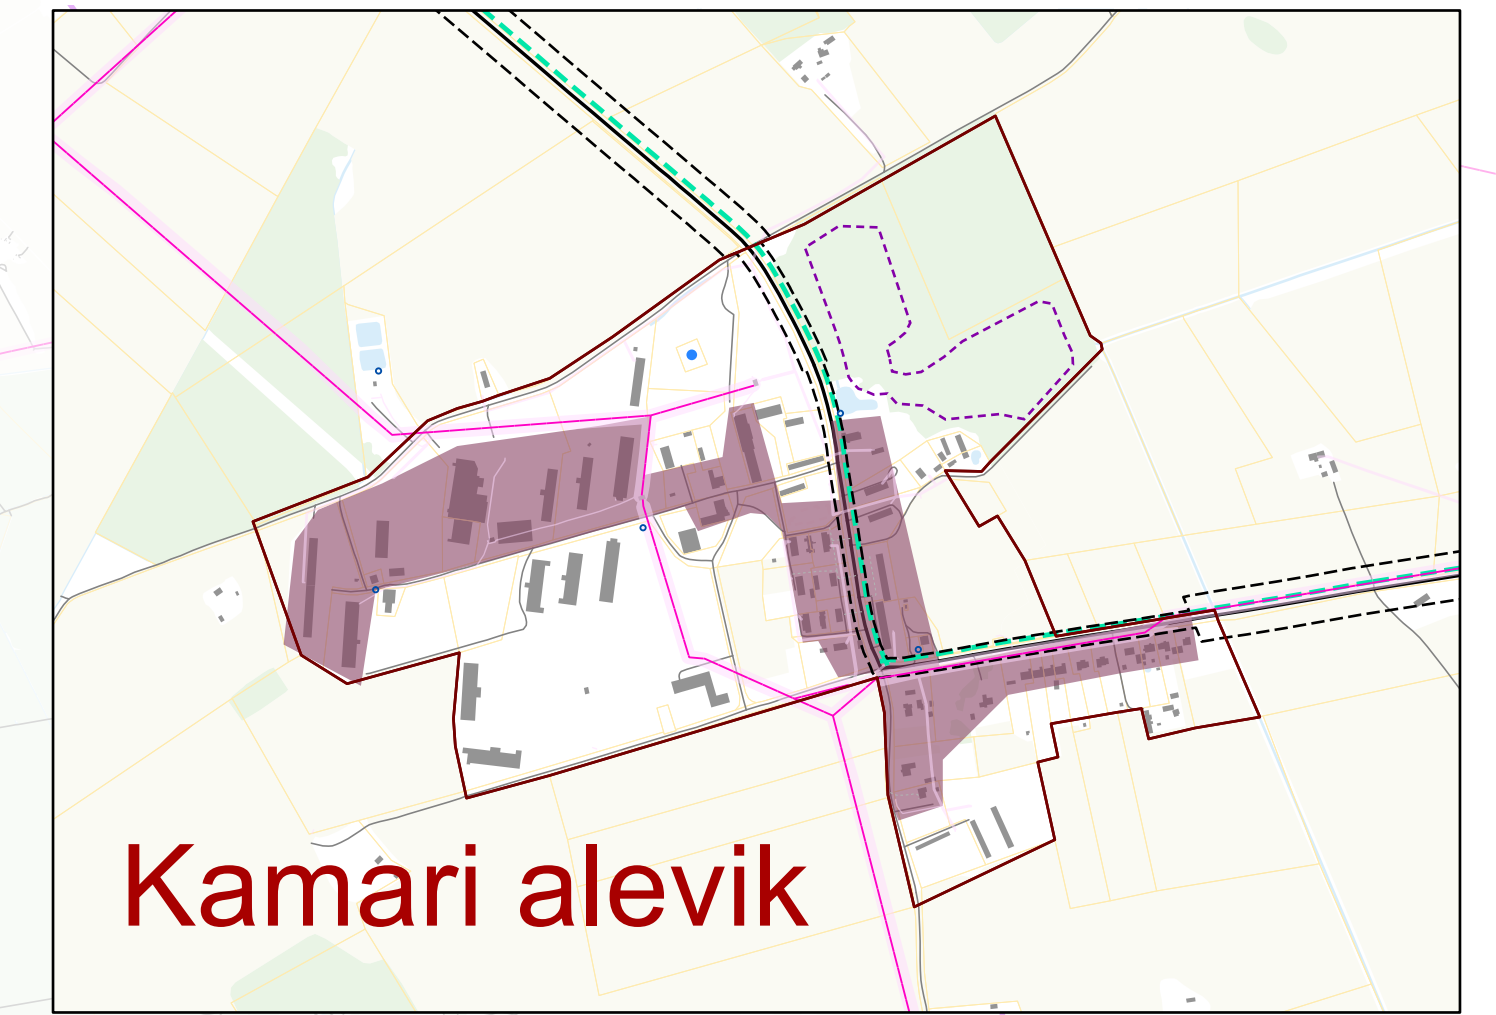

Väljavõte Puurmani alevikust

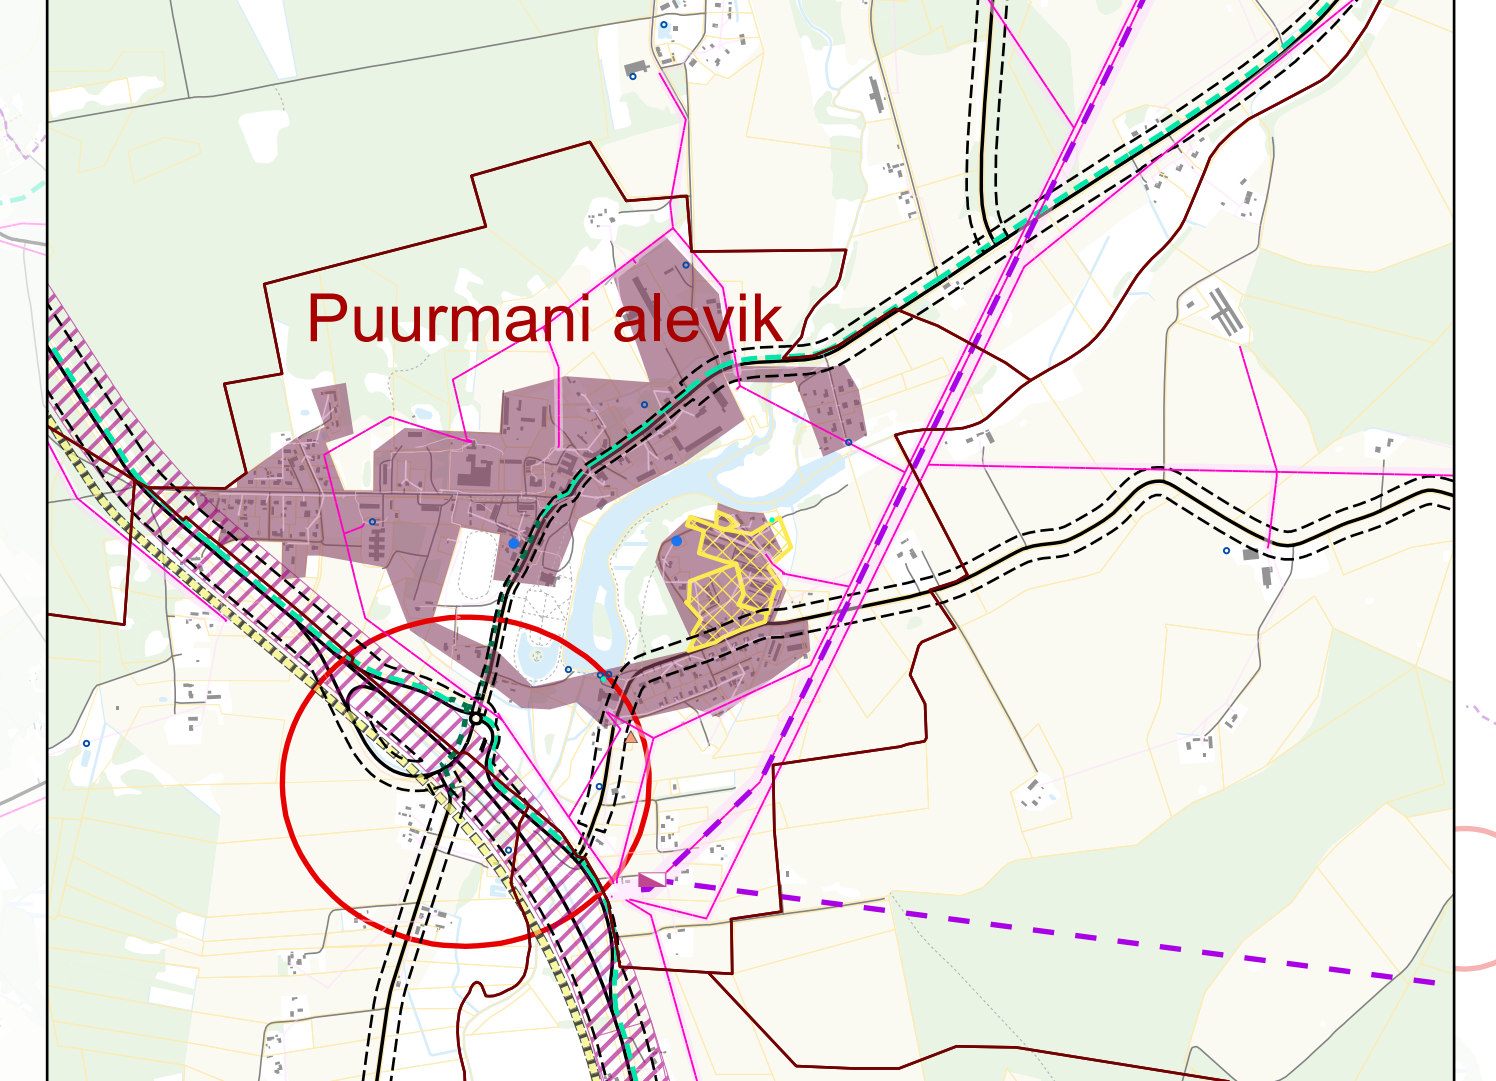

Väljavõte Põltsamaa kesklinnast

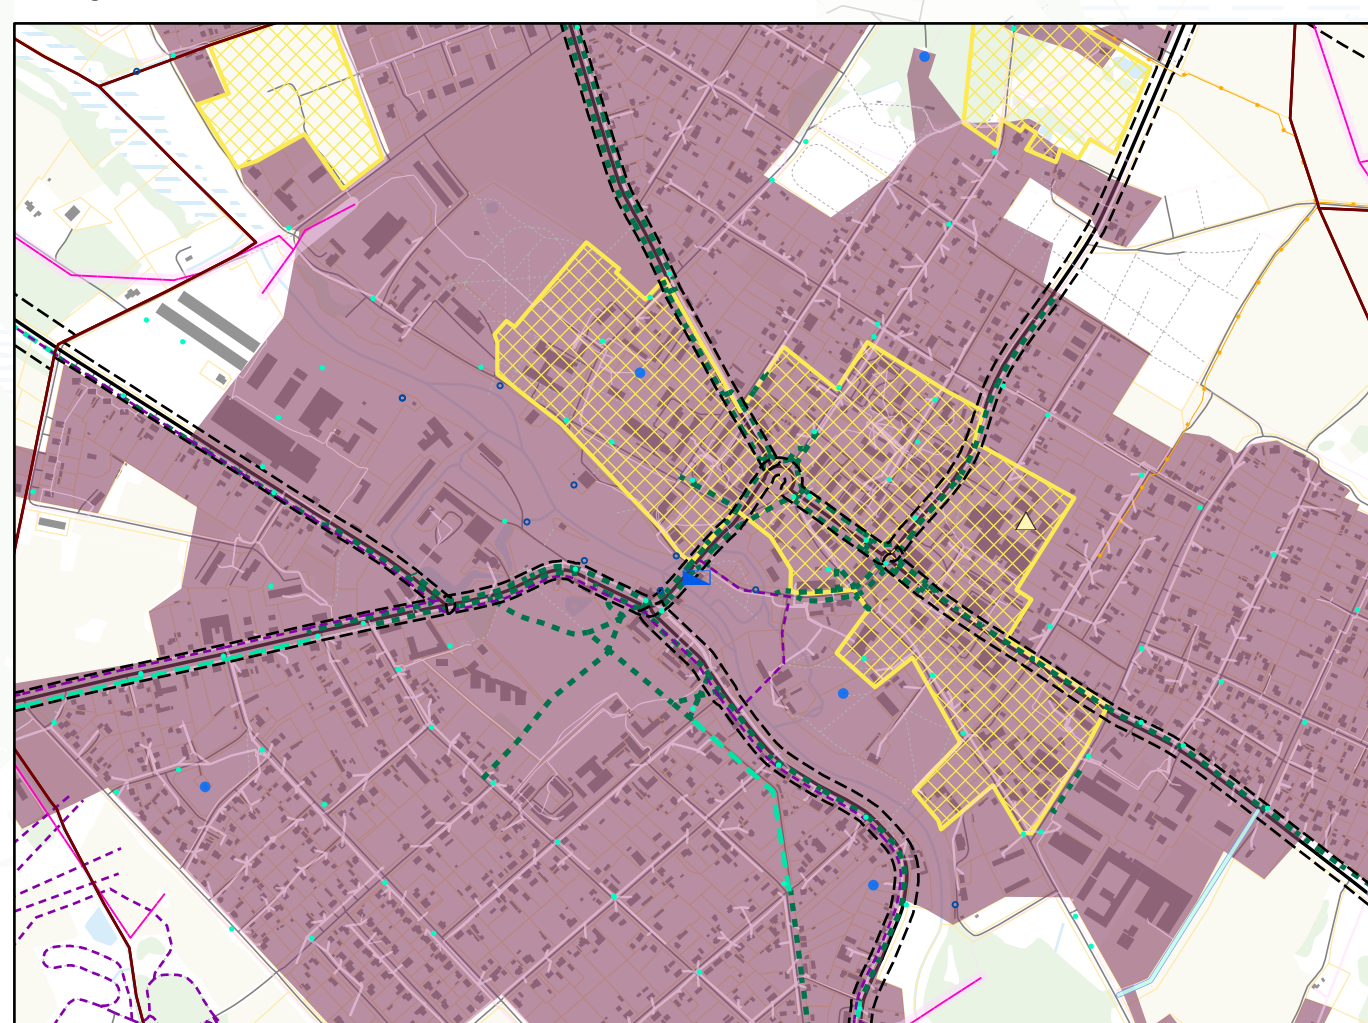

Väljavõte Adavere alevikust



Adavere alevik

- Leppemärgid**
- Valla piir
 - Asustatuse piir
 - Katastritsuse piir
 - Puurkaev
 - Katlamaja
 - Prügila
 - Jäätmejaam
 - Hüdrant
 - Veevõtkoht
 - Hüdroelektrijaam
 - Alajaam 110 kV
 - Elektriliin
 - Perspektiivne 110 kV elektriliini vajadus või sellele üleviimine
 - Elektripaigaldise kaitsevõnd
 - Gaasijaotuspunkt
 - B-Kategooria gaasitorustik
 - C-kategooria gaasitorustik
 - Kaugküttesala
 - Kehtiv reoveekogumisa
 - Riigitee
 - Riigitee kaitsevõnd
 - Perspektiivsel muudetav teelõik (2+1 mnt)
 - Planeeritud Põltsamaa ümbersõit
 - Perspektiivne riigimaantee koridor
 - Kohaliku tähtsusega sõidutee
 - Perspektiivne kohaliku tähtsusega sõidutee
 - Perspektiivne kahetasandiline ristmik (sh jalakäijate ületuskoht)
 - Perspektiivne jalakäijate ületuskoht
 - Jalg- ja jalgratta tee
 - Perspektiivne jalg- ja jalgratta tee
 - Matka, suusa- ja terviserada
 - Rada

Aluskaart

- Hoone
- Turbaväli
- Märgala
- Puittaimestik
- Haritav maa
- Veekogu

• Üldplaneeringus on tehnilise taristu lahendused antud põhimõtteliseks ning need täpsustuvad detailplaneeringu või ehitusprojekti staadiumis.
• Riigitee kaitsevõnd kajastub tehnilise taristu kaardil, kaardirakenduses ning seletuskirjas.
• Infotähtsused, kohaliku omavalitsuse, ametkondade ja võrgu valdajate andmebaasid, riiklikud andmebaasid, kehtivad üld-, maakonna- ja teemaplaneeringud, Maa-amet 2021.

Planeering			
Põltsamaa valla üldplaneering			
Joonise nimetus			
Tehniline taristu			
Planeerija	SKEPAST & PUHKIM		
Projekti juht	Kadi Väher	Staadium	Põhialahendus
Planeerija	Kadi Väher	Koostöö	Koostöö
GIS-spetsialist	Kati Kravil	16.02.2021	
Möötkava		1:50 000	Projekti nr 2018-0054
			Joonise nr 3