


PÕLTSAMAA VALLA ÜLDPLANEERING

Maakasutus

SKEPAST & PUHKIM




Möötkava 1:50 000

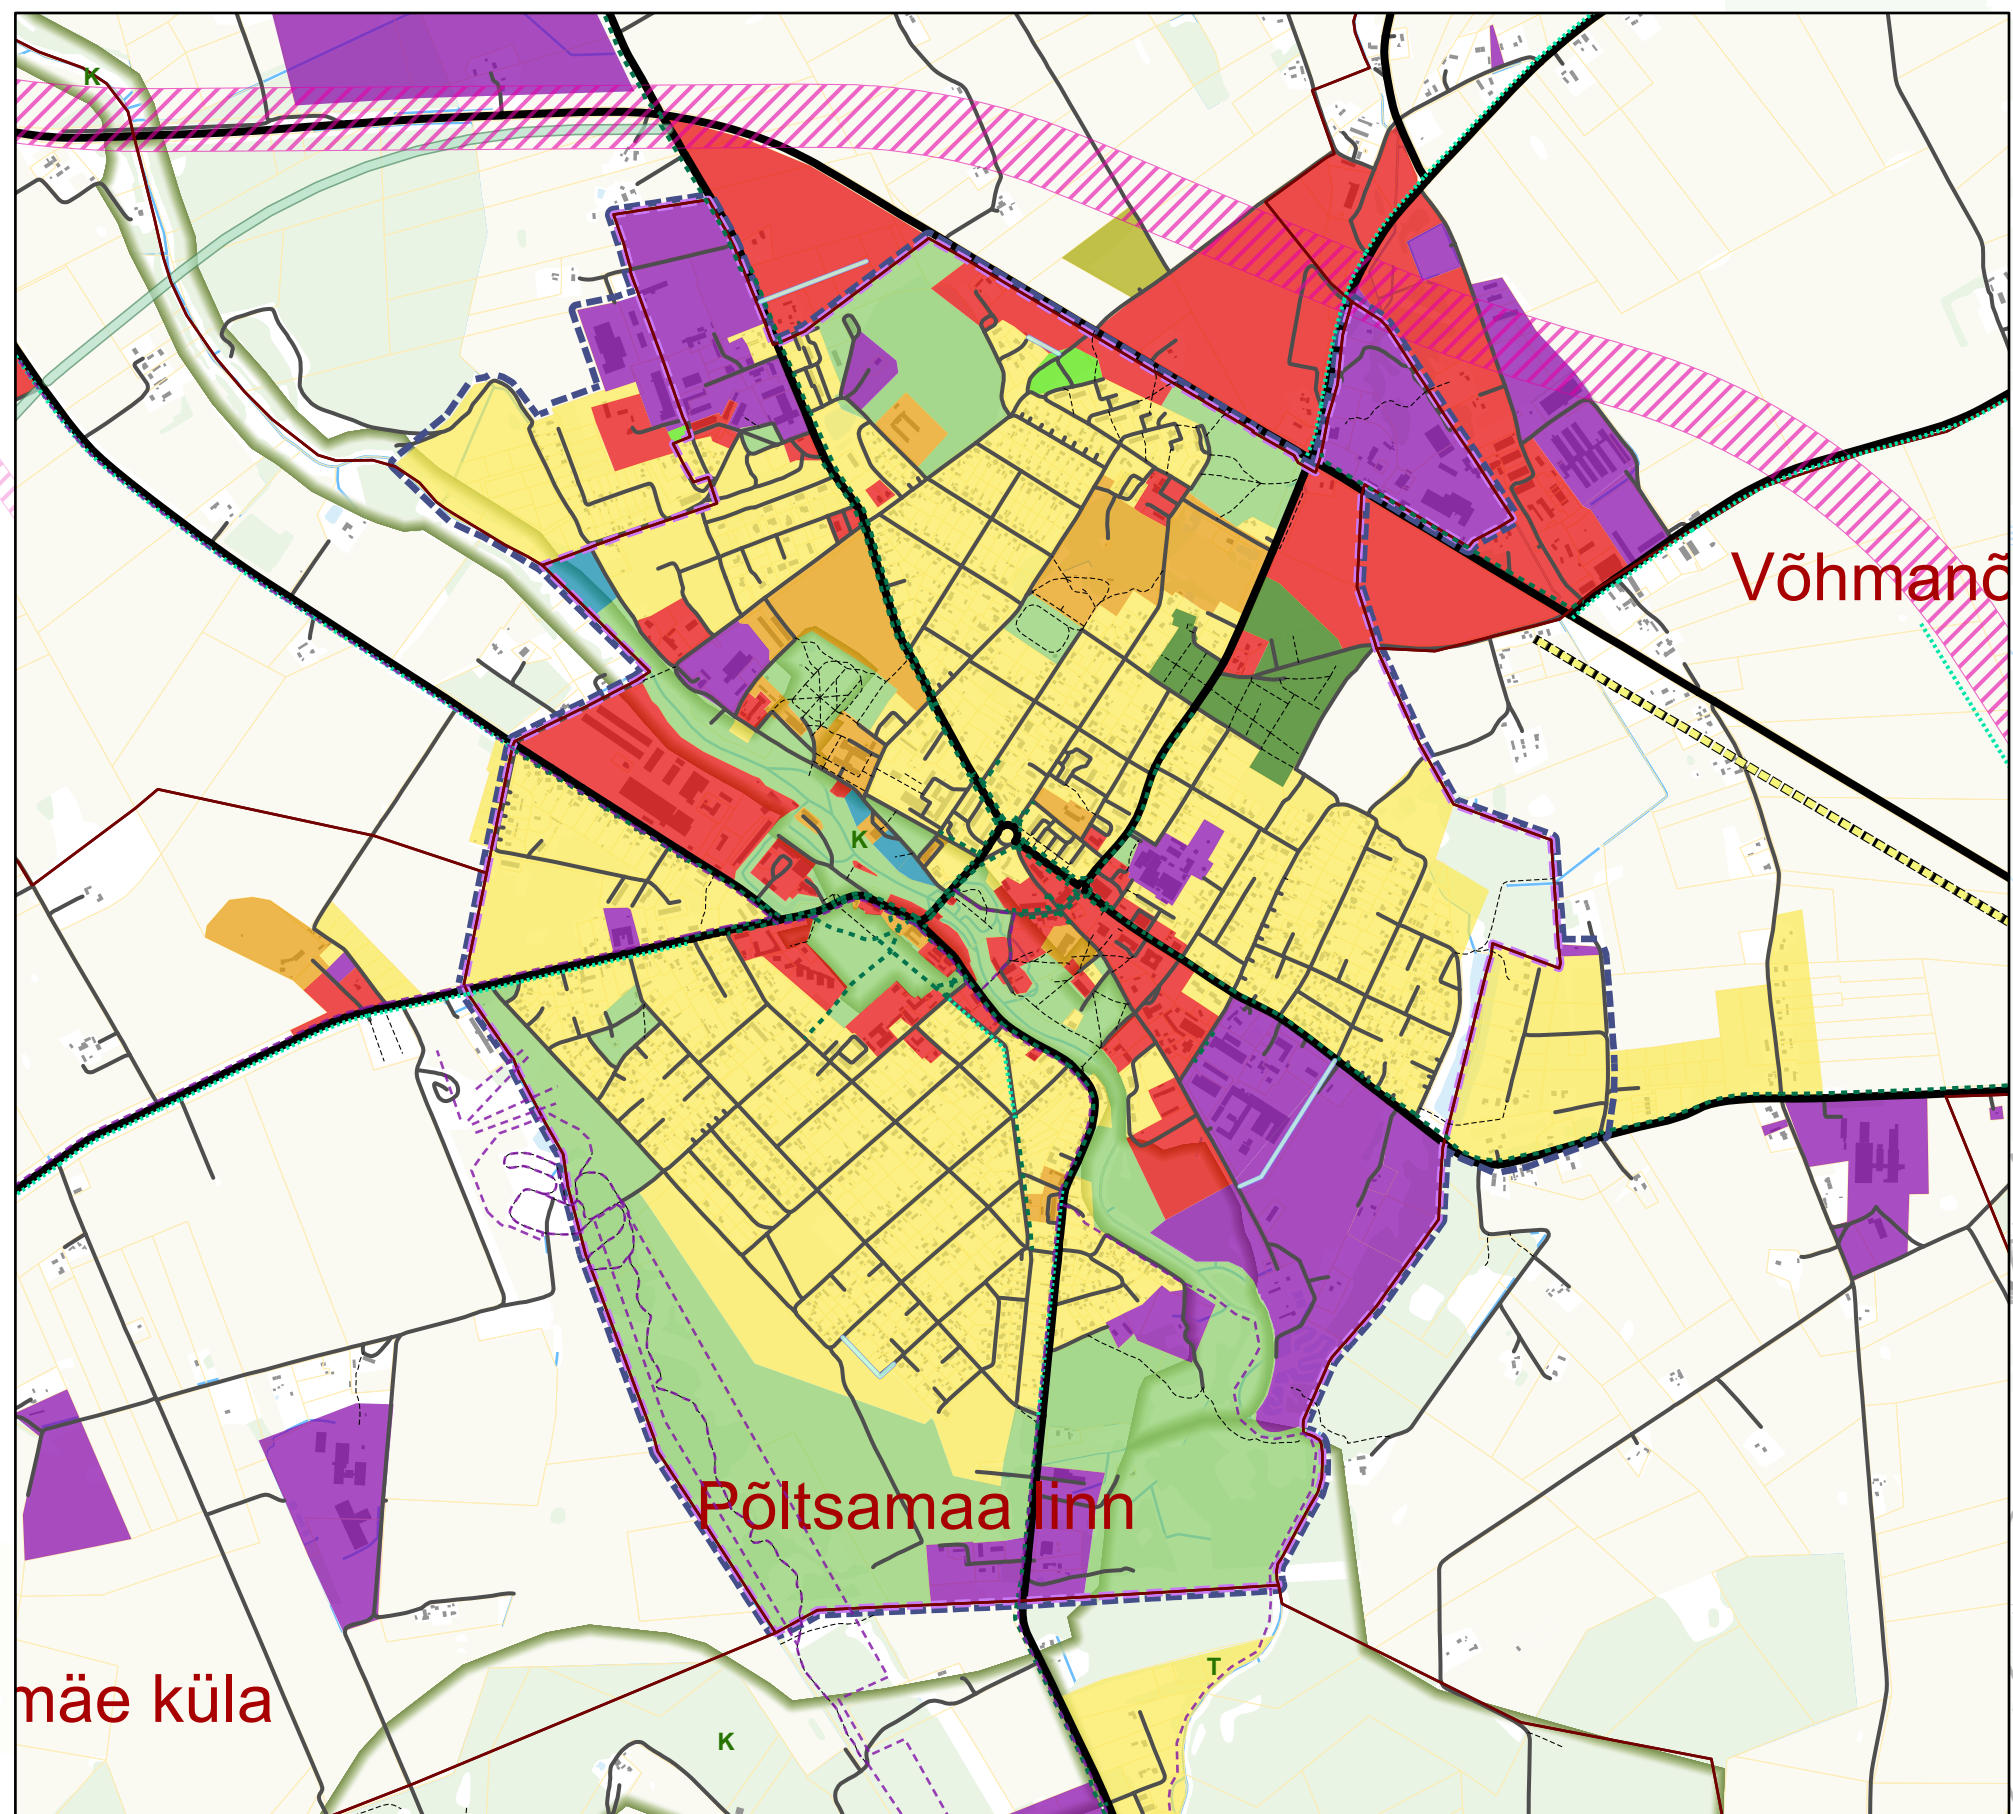


Väljavõte Põltsamaa linnast


Väljavõte Kamari alevikust

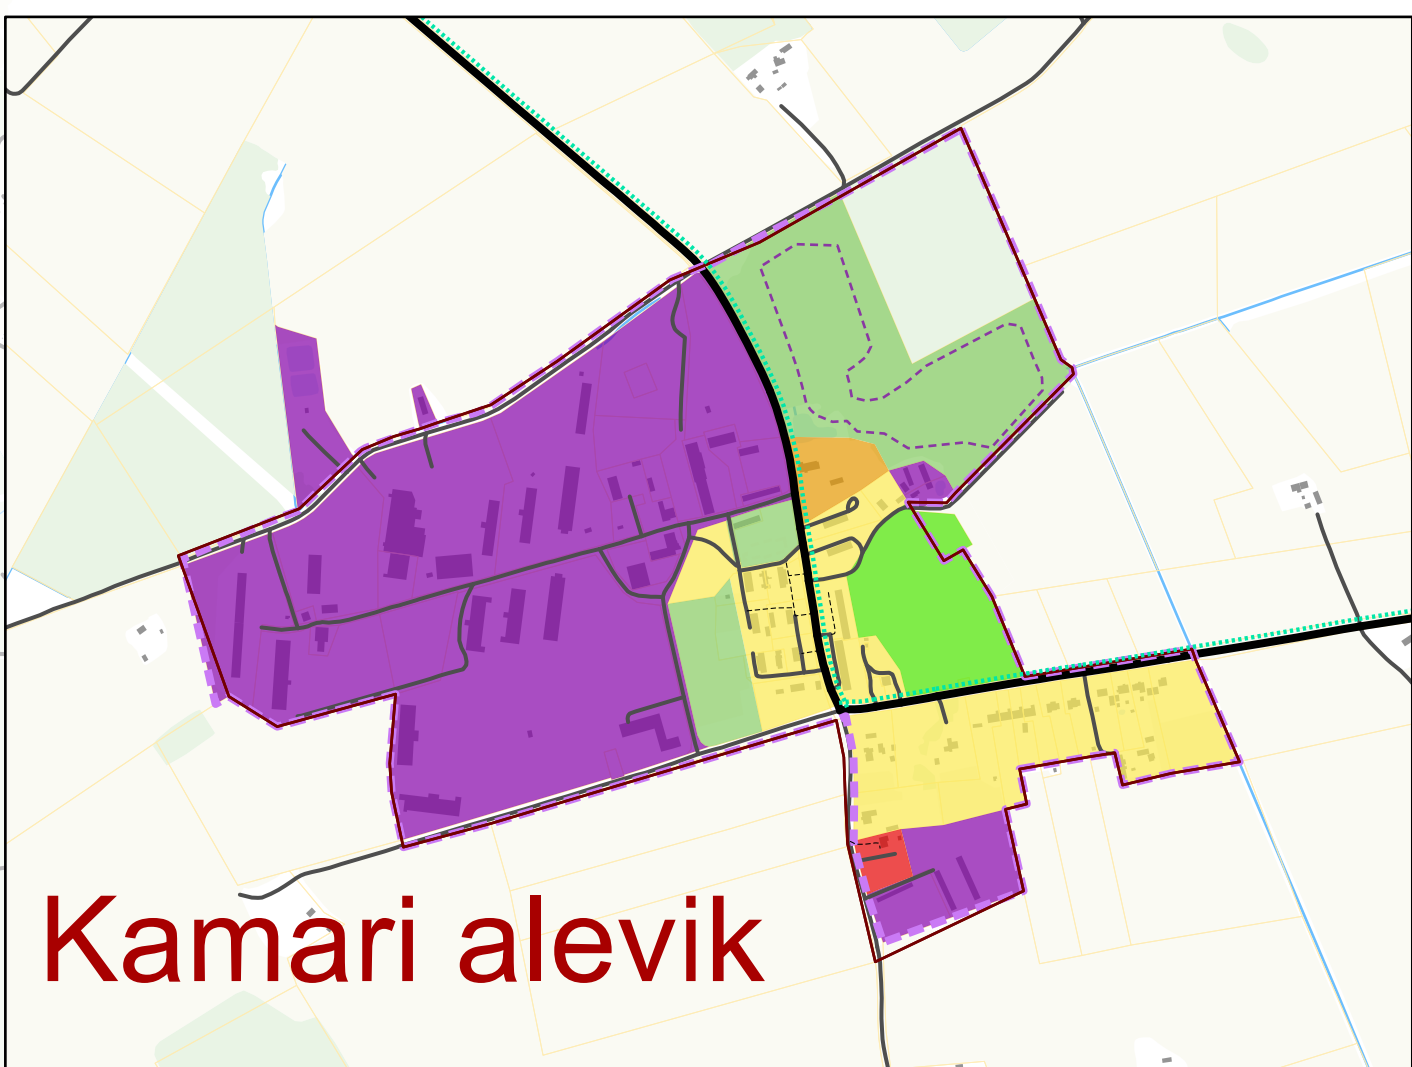


Väljavõte Puurmani alevikust

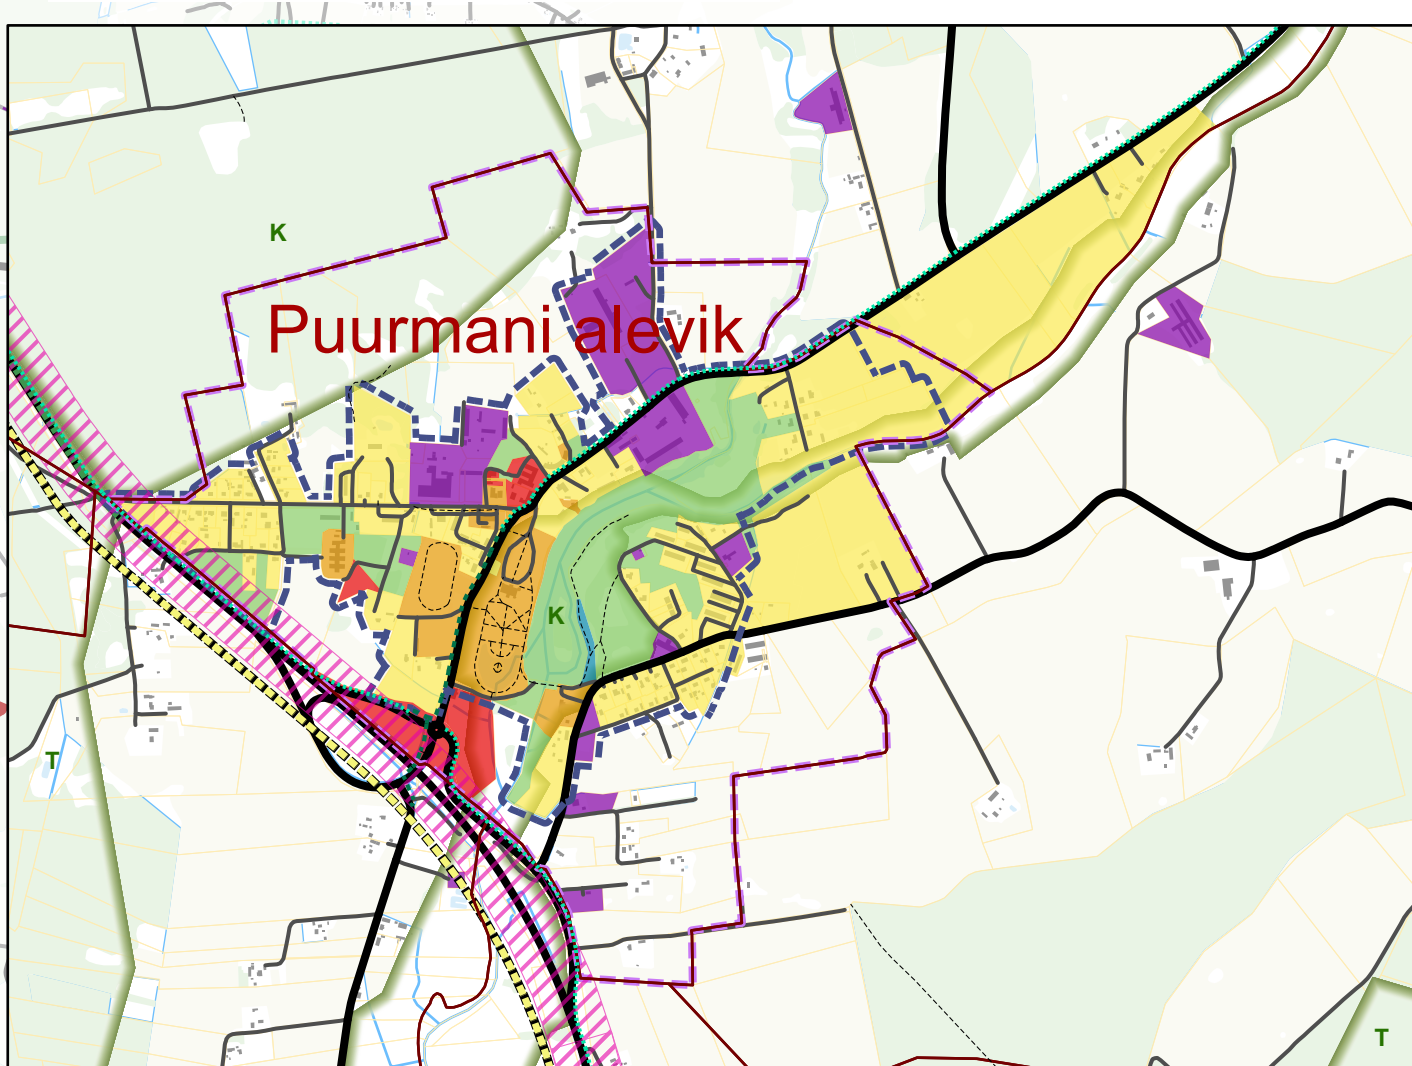

Väljavõte Põltsamaa kesklinnast

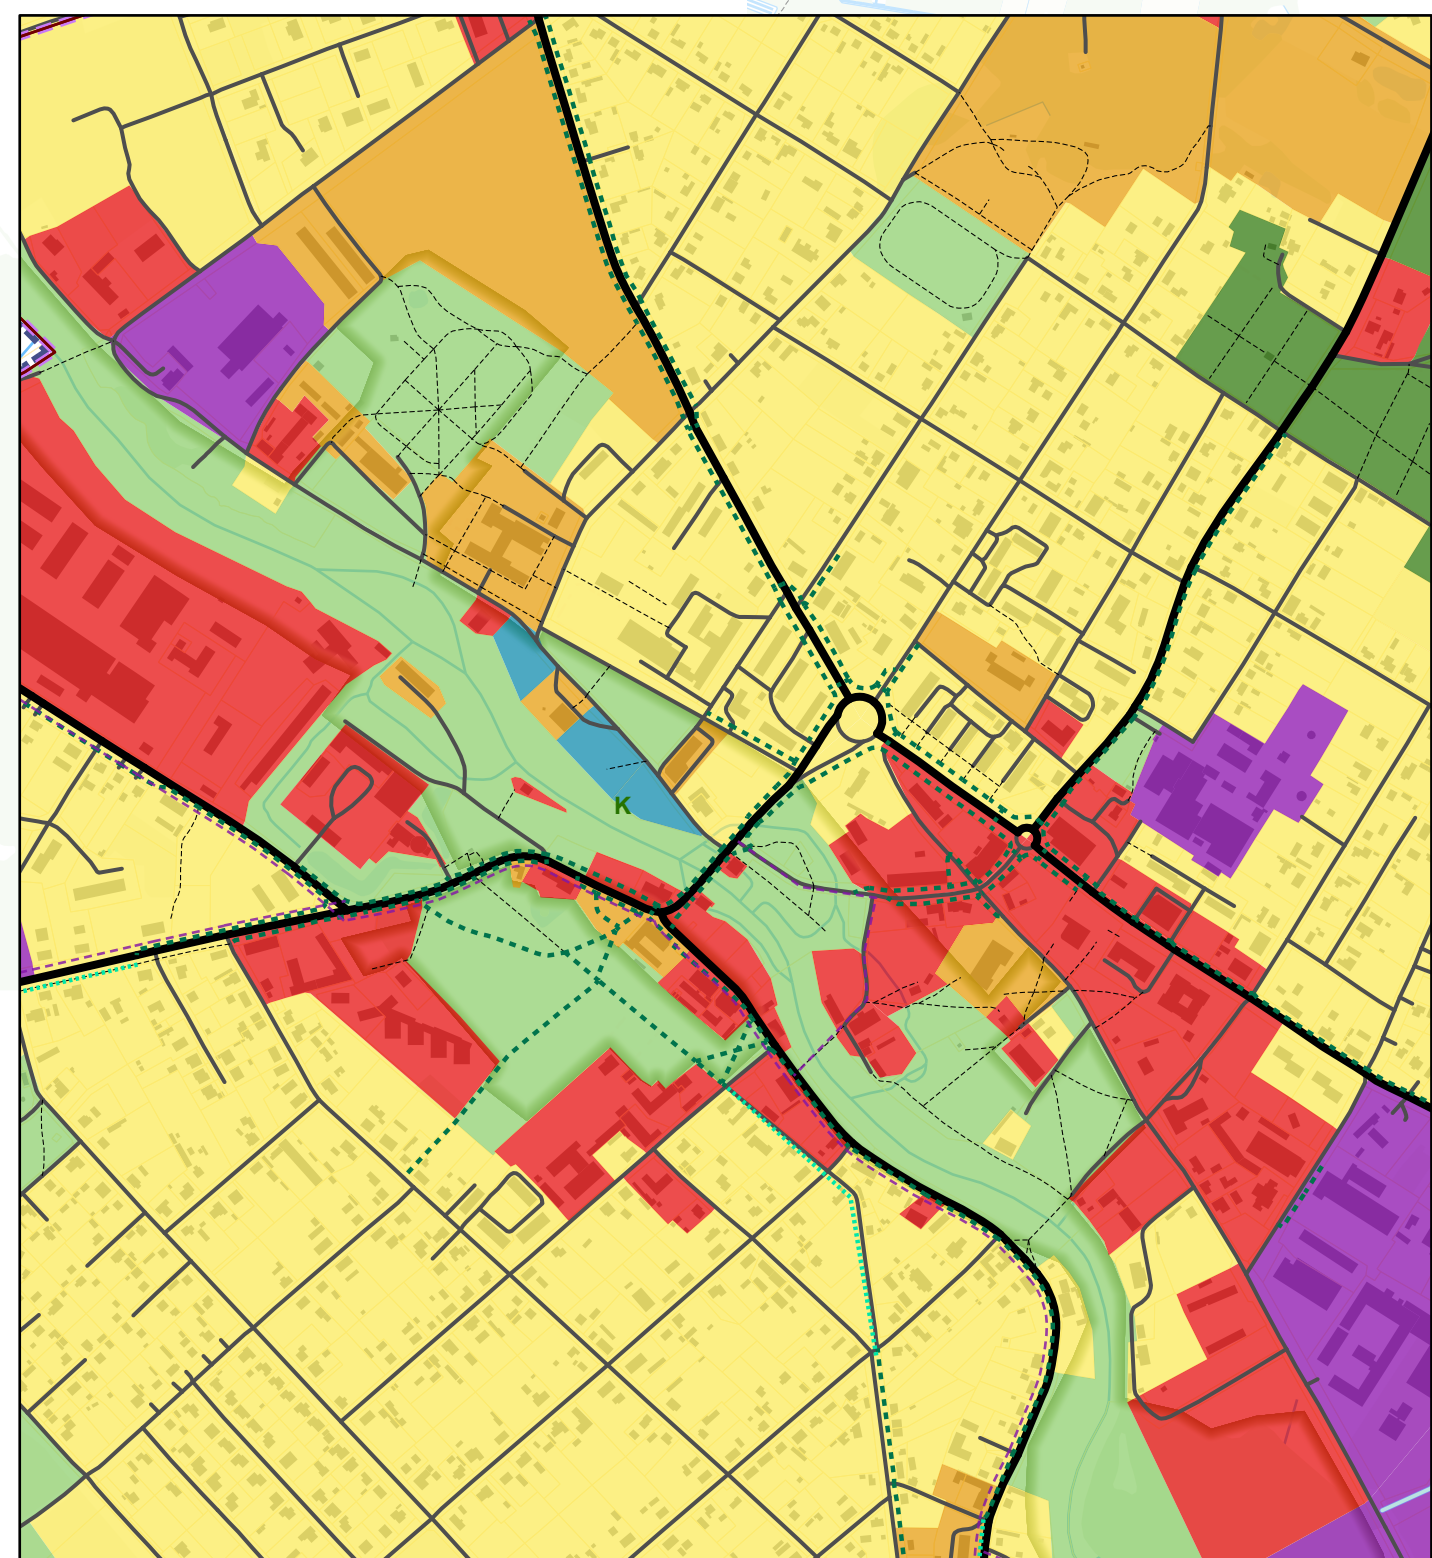

Väljavõte Adavere alevikust

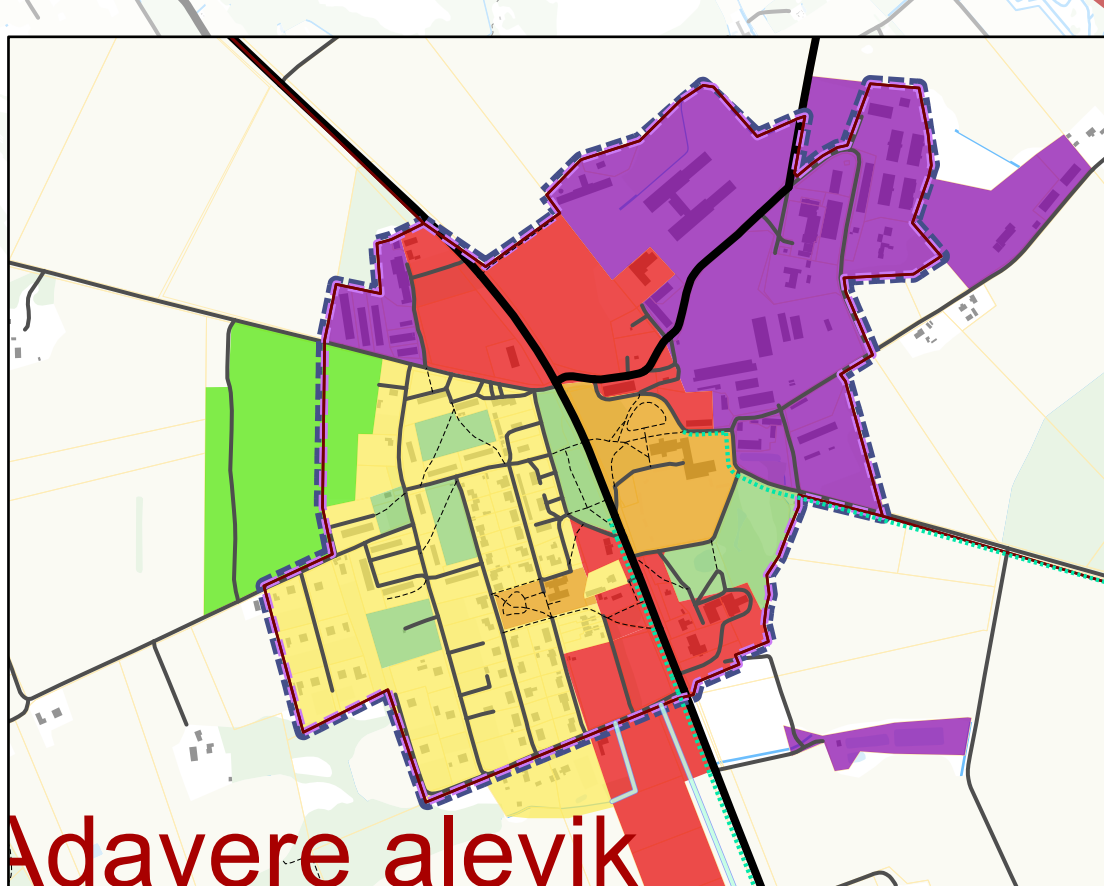

Leppemärgid

- Valla piir
- Asustatuse piir
- Katastriüksuse piir
- Detailplaneeringu koostamise kohustusega ala
- Tiheasustusal
- Elamu maa-ala
- Puhke ja looduslik maa-ala
- Aianduse maa-ala
- Tootmise maa-ala

- Mäetööstuse maa-ala
- Äri maa-ala
- Ühiskondliku hoone maa-ala
- Riigikaitse maa-ala
- Kalmistu maa-ala
- Supelranna maa-ala
- Rohevõrgustik
- Rohevõrgustiku konfliktkohad
- Perspektiivne riigimaantee koridor

- Perspektiivselt muudetav teelõik (2+1 mnt)
- Planeeritud Põltsamaa ümbersõit
- Riigitee
- Kohaliku tähtsusega sõidutee
- Perspektiivne kohaliku tähtsusega sõidutee
- Jalg- ja jalgrattateed
- Perspektiivne jalg- ja jalgrattatee
- Matka, suusa- ja terviserada
- Rada

Aluskaart

- Hoone
- Turbaväli
- Märgala
- Puittaimestik
- Haritav maa
- Veekogu

- Üldplaneeringus on tehnilise taristu lahendused antud põhimõttelisena ning need täpsustavad detailplaneeringu või ehitusprojekti staadiumis.
- Tee kaitsevöönd kajastub tehnilise taristu kaardil, kaardirakenduses ning seletuskirjas.
- Infoallikad: kohaliku omavalitsuse, ametkondade ja võrgu valdajate andmebaasid, riiklikud andmebaasid, kehtivad üld-, maakonna- ja teemaplaneeringud, Maa-amet 2021.

Planeering		Maakasutus	
Põltsamaa valla üldplaneering		Põltsamaa valla areng	
Projekti juht	Kaati Vaher	Staadium	18.06.2021
Plaanija	Kaati Vaher	Projekti nr	2018-004
GIS-spetsialist	Kati Kraav	Joone nr	1

0 0,5 1 2 3 4 5 km