


PÕLTSAMAA VALLA ÜLDPLANEERING

Tehniline taristu

SKEPAST & PUHKIM




Möötkava 1:50 000

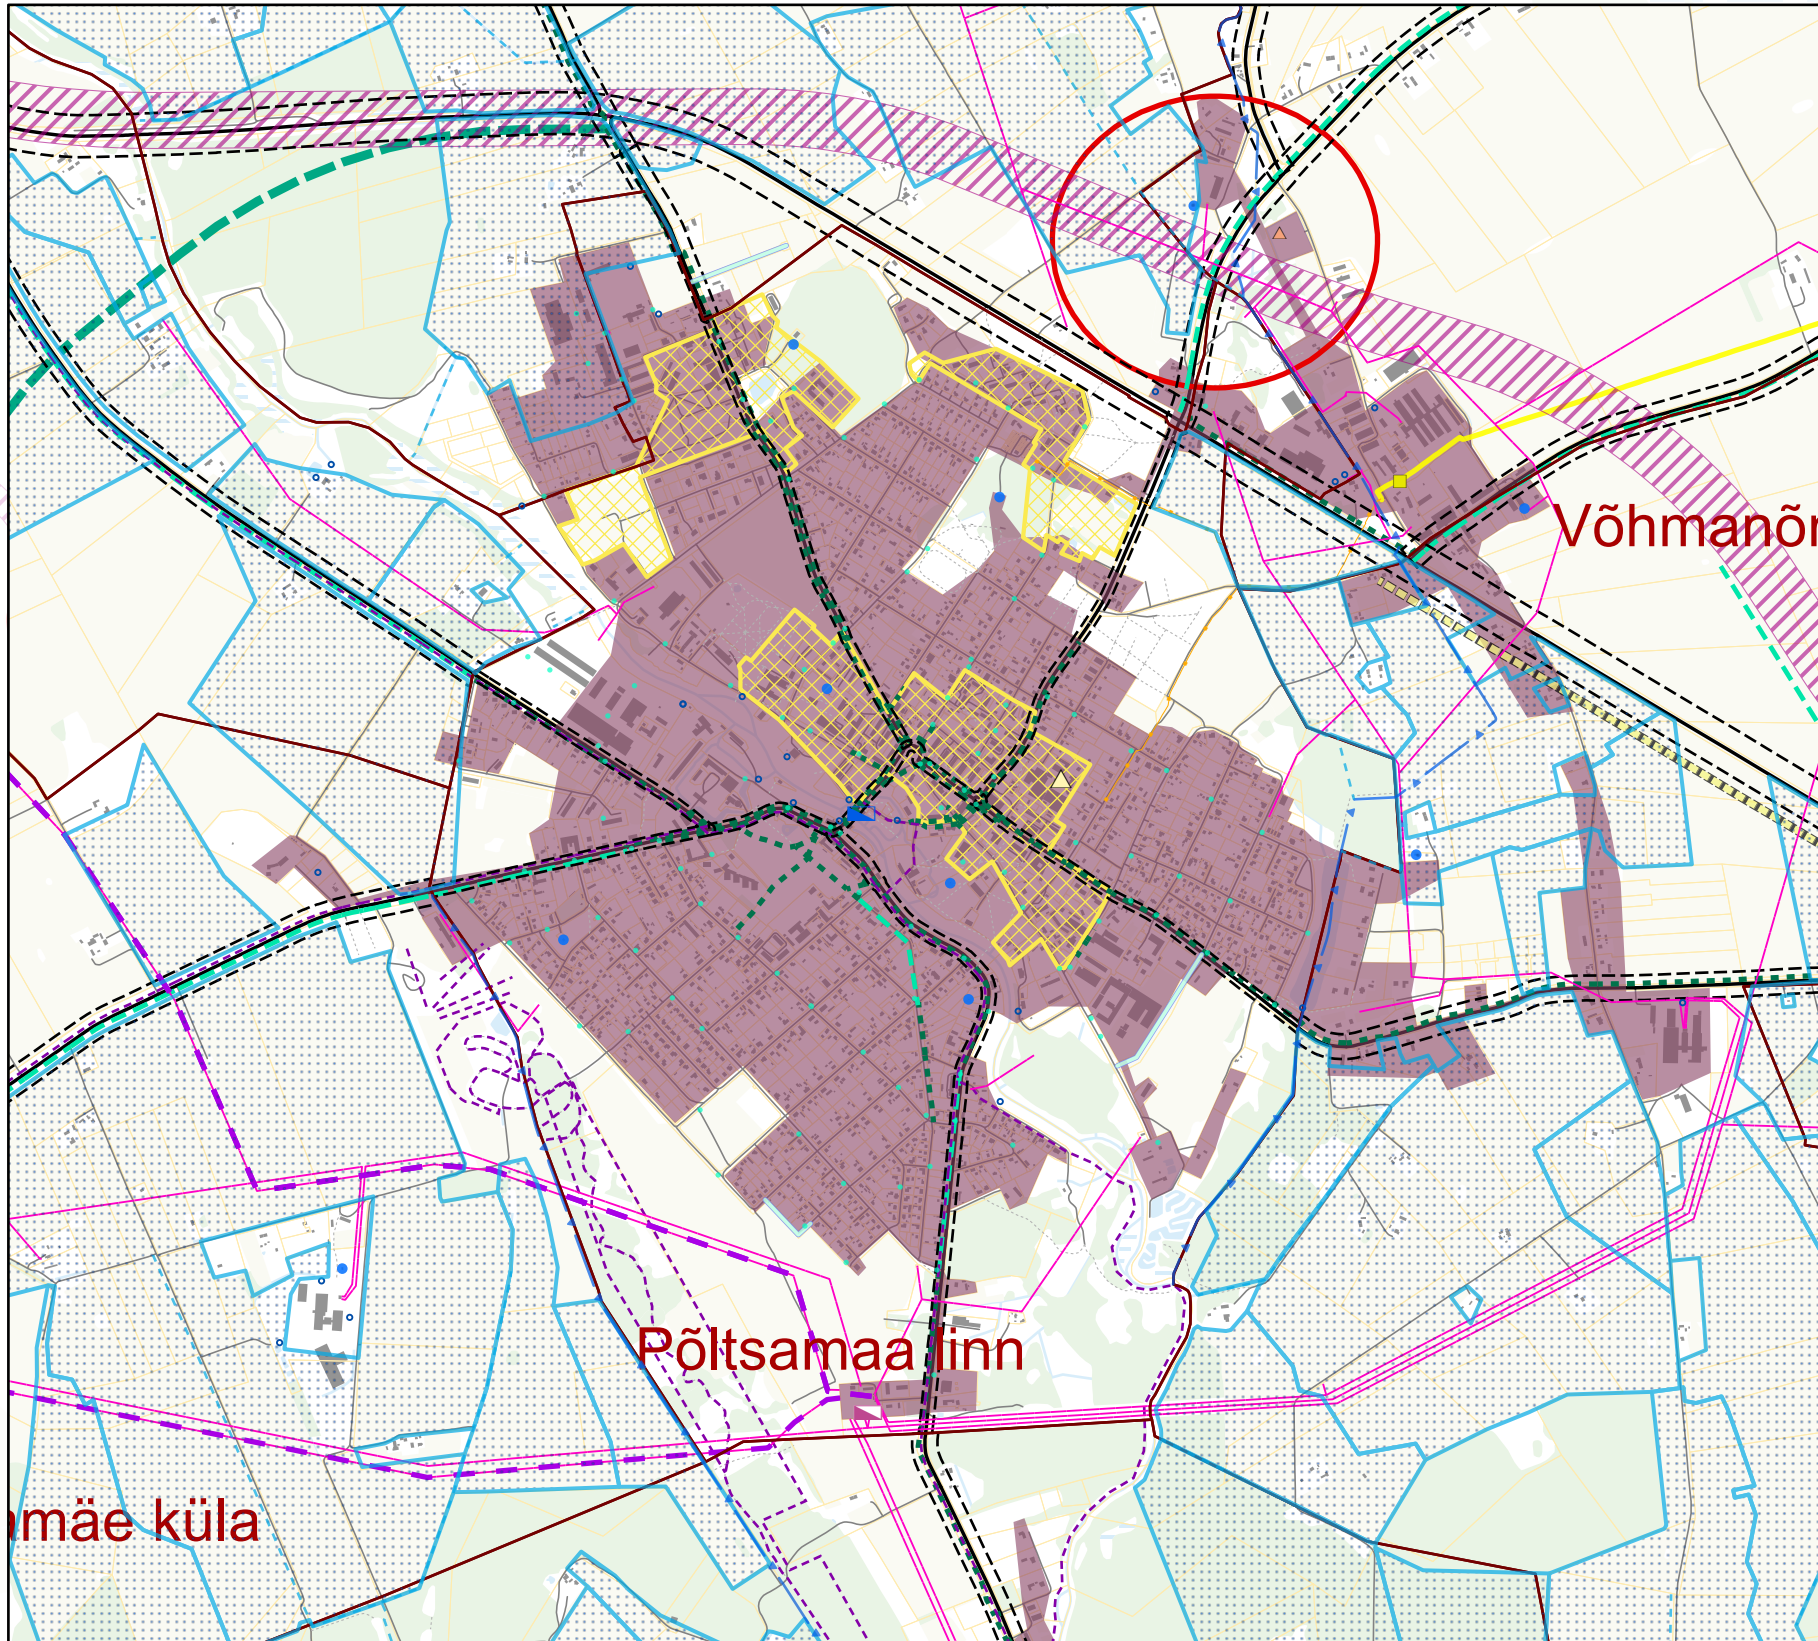


Väljavõte Põltsamaa linnast


Väljavõte Kamari alevikust

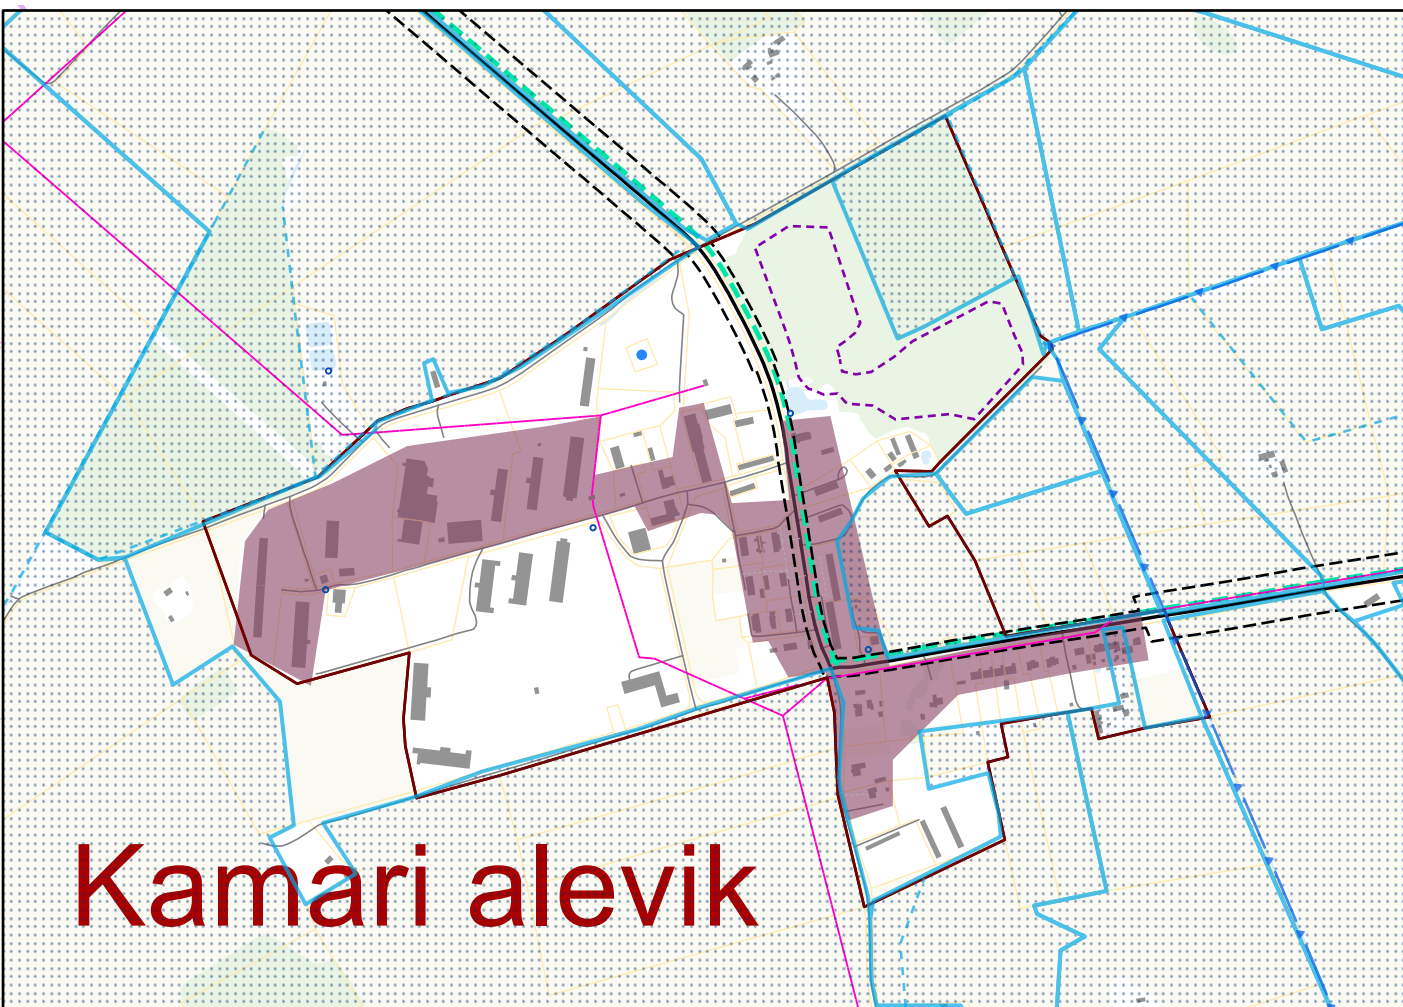


Väljavõte Puurmani alevikust

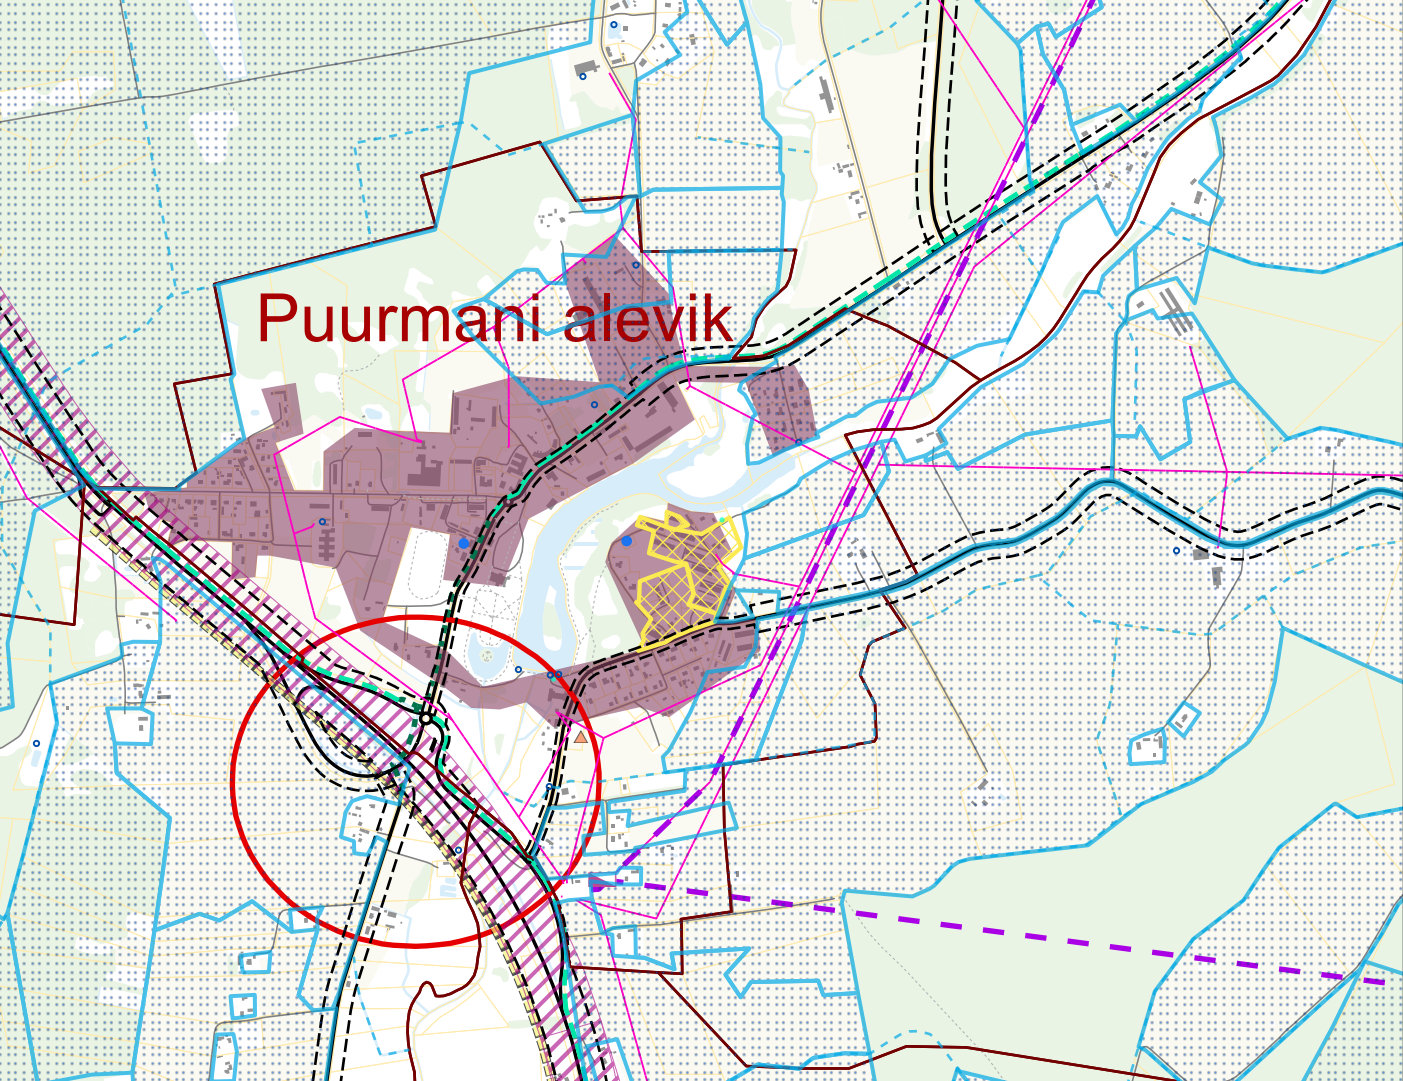

Väljavõte Põltsamaa kesklinnast

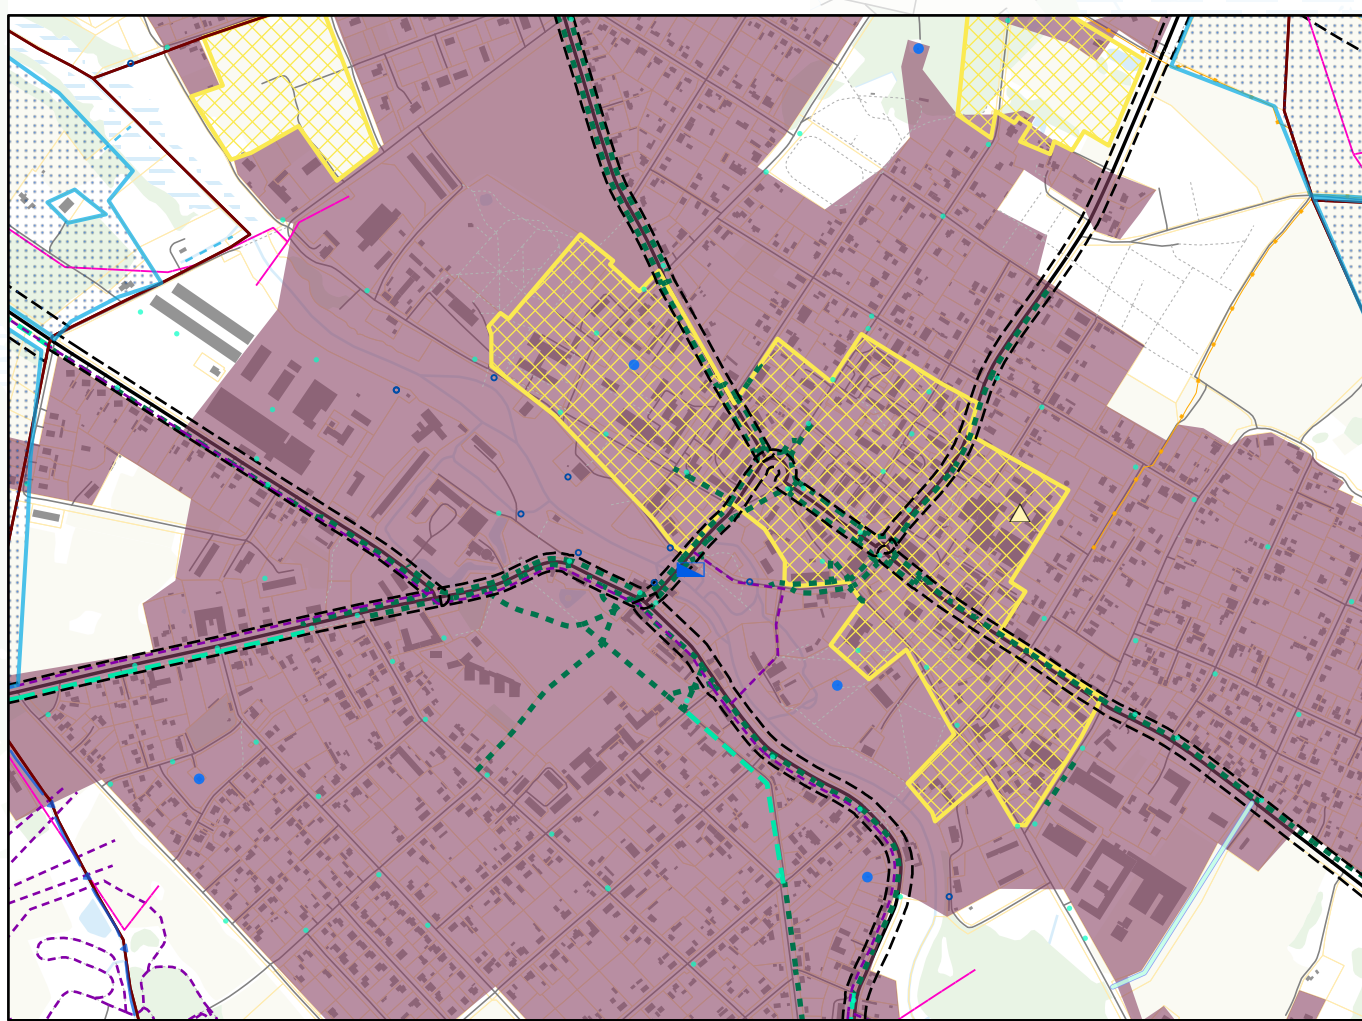

Väljavõte Adavere alevikust

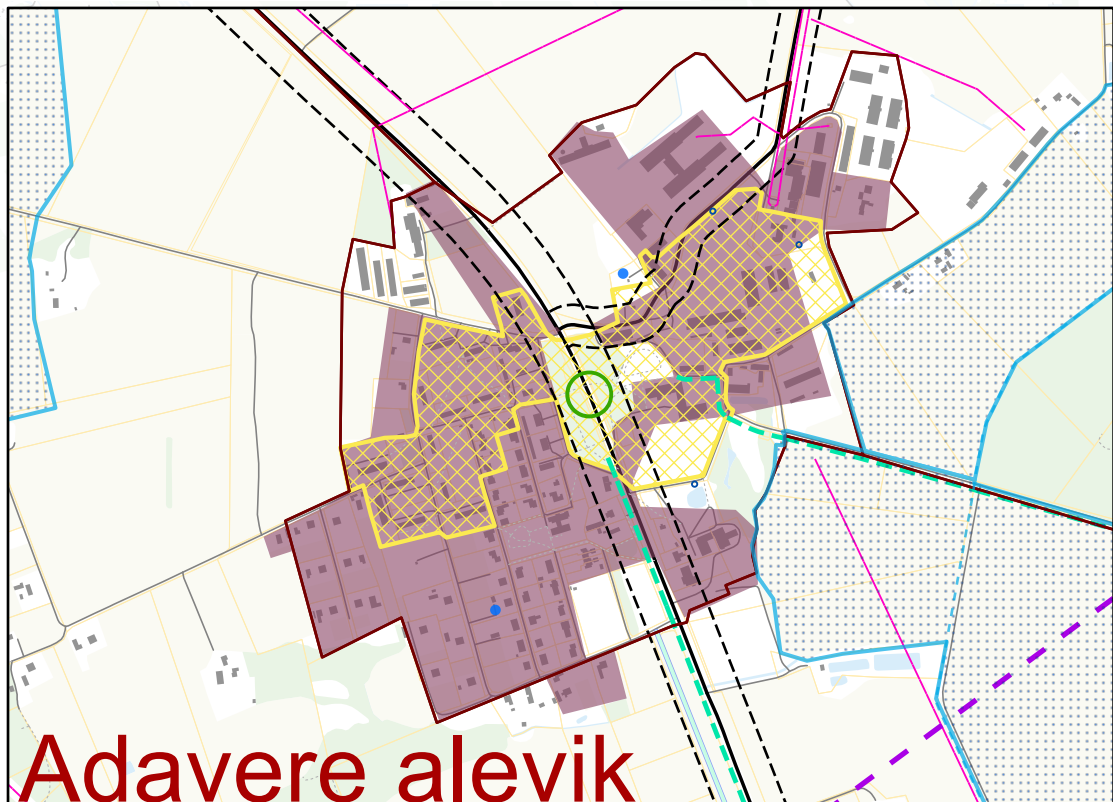

Leppemärgid

- Puurkaev
- Kattamaja
- Planeeritav jäätmejaam
- Jäätmejaam
- Gaasijaotuspunkt
- Alajaam 110 kV
- Hüdroelektrijaam
- Veevõtuukoht
- Hüdrant
- Elektriin
- B-Kategooria gaasitorustik
- C-kategooria gaasitorustik
- Planeeritav 110 kV elektriliini vajadus või sellele ülevõimimine
- Planeeritav tee/tänav
- Maantee kaitsevöönd
- Matka, suusa- ja terviserada
- Planeeritav jalg- ja jalgratta tee
- Planeeritav maantee koridor
- Perspektiivselt muudetav teelõik (2+1 mnt)
- Planeeritav Põltsamaa ümbersõit
- Planeeritav jalakäijate ületuskoht
- Planeeritav kahetasandiline ristmik (sh jalakäijate ületuskoht)
- Kaugkütteala
- Reoveekogumisa

Alusinfo

- Valla piir
- Asustusüksuse piir
- Katastriüksuse piir
- Maaparandusvõrk
- Riigieesvool
- Eesvool
- Maantee
- Tee/tänav
- Jalg- ja jalgratta tee
- Rada
- Hoone
- Turbaväli
- Märgala
- Puittaimestik
- Haritav maa
- Vooluveekogu
- Veekogu

• Üldplaneeringus on tehnilise taristu lahendused antud põhimõtteliseks ning need täpsustuvad detailplaneeringu või ehitusprojekti staadiumis.
• Maantee kaitsevöönd kajastub tehnilise taristu kaardil, kaardirakenduses ning seletuskirjas.
• Infotallid, kohaliku omavalitsuse, ametkondade ja võrgu valdajate andmebaasid, riiklikud andmebaasid, kehtivad üld-, maakonna- ja teemaplaneeringud, Maa-amet 2021.

Planeering			
Põltsamaa valla üldplaneering			
Joonise nimetus			
Tehniline taristu			
Planeerija	SKEPAST & PUHKIM		
Projekti juht	Kadi Väher	Staadium	Möötkava
Planeerija	Kadi Väher	Põhialandus	1:50 000
GIS-spetsialist	Kati Kravvi	Kauplev	Projekt nr
24.09.2021			2018-0064
			Joonise nr
			3