

Asustusüksus

Rohevõrgustik*

* Rohevõrgustiku jaotus

* Rohevõrgustiku jaotus:
T - Tugiala
K - Koridor
P - Kompensatsiooniala

Väärtused ja piirangud

Mõõtkava 1:50 000


SKEPAST & PUHKIM




Väljavõtte Adavere alevikust




Väljavõtte Puurmani alevikust

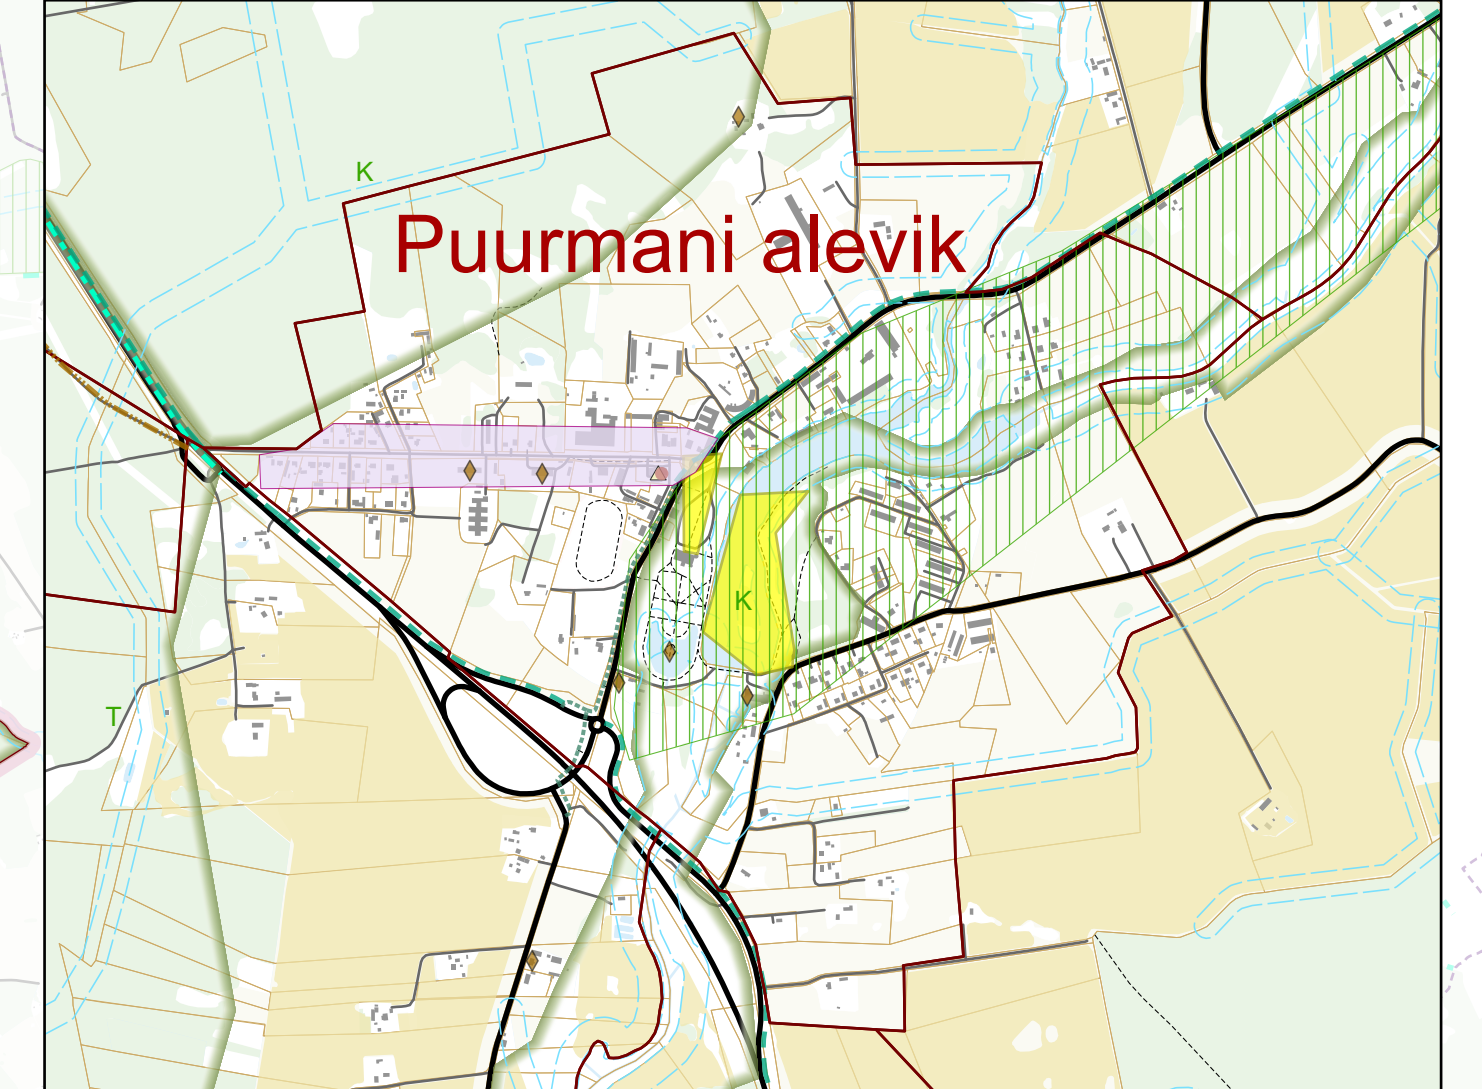

Väljavõtte Põltsamaa linnast

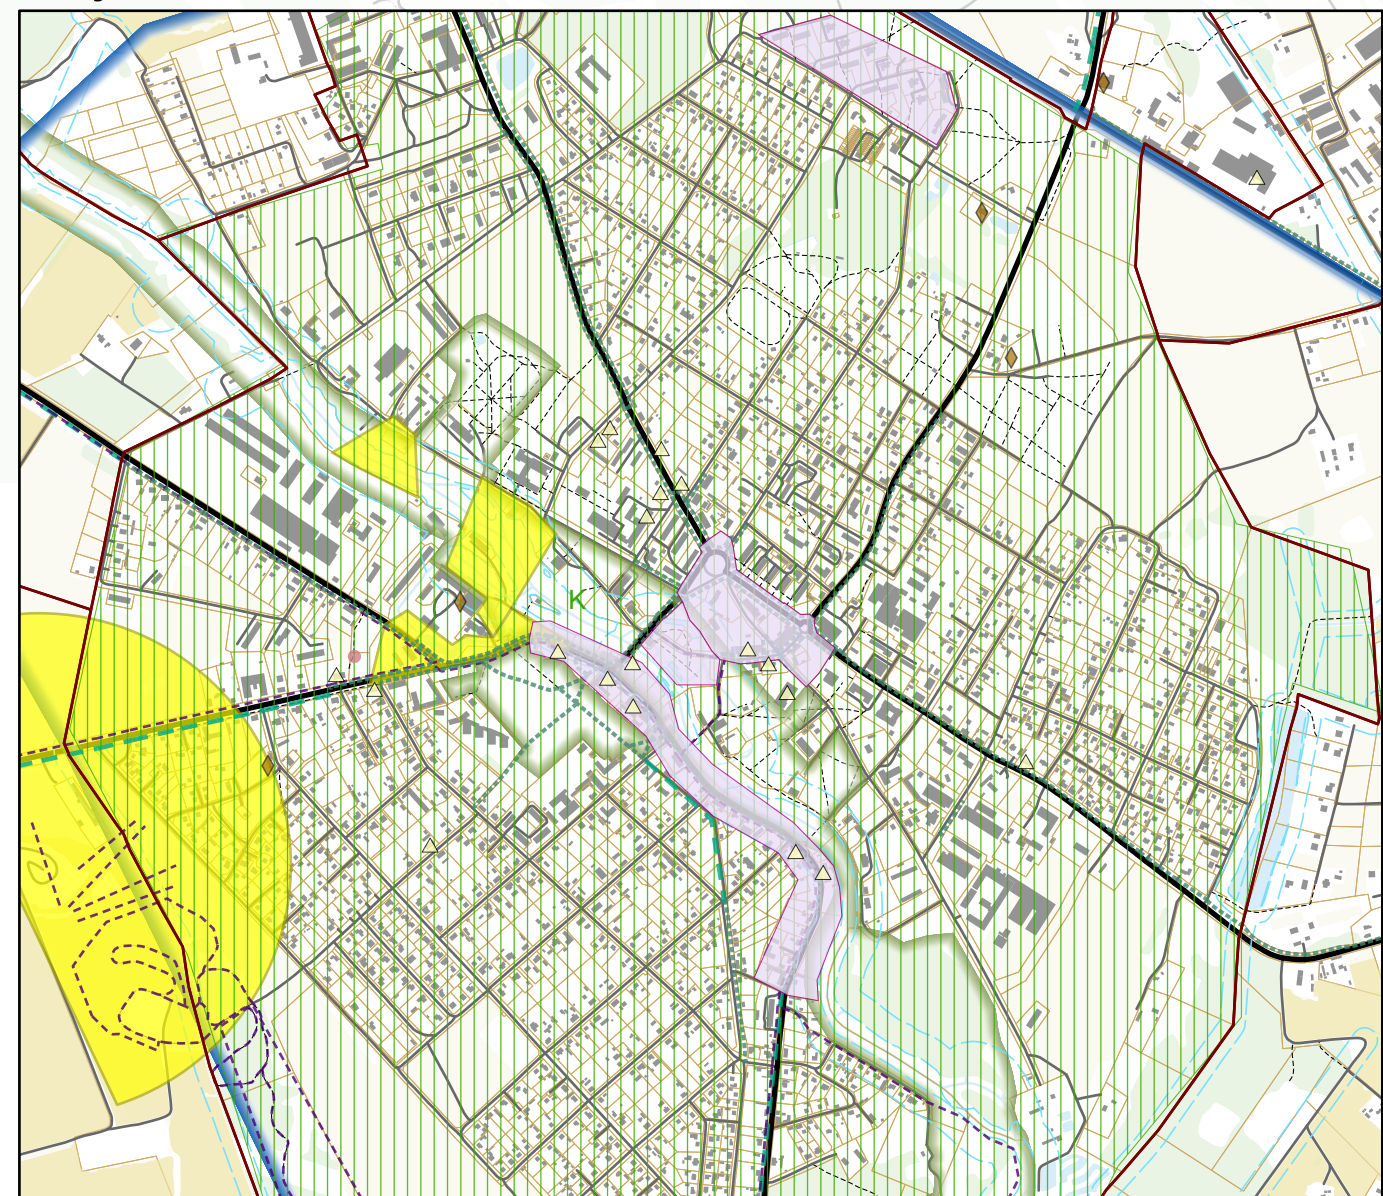

Väljavõte Põltsamaa kesklinnast

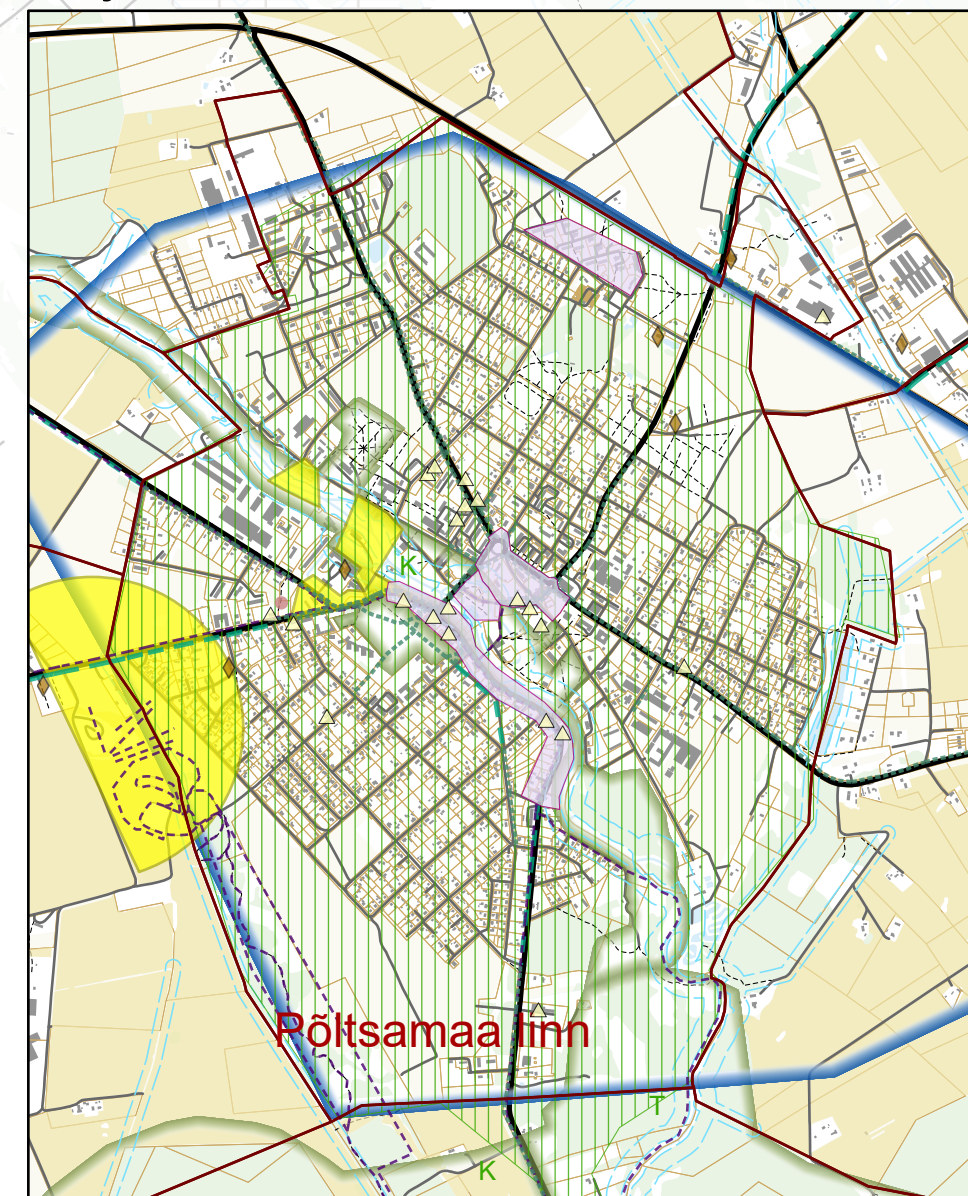

Leppemärgid

-  XX sajandi arhitektuuripärand
 -  Maaehituspärandi objekt
 -  Miiijööväärtuslik ala
 -  Pärandkultuuri objekt
 -  Pärandkultuuri joonobjekt
 -  Ilus vaade
 -  Rohevörgustik*
 -  Rohevörgustiku konfliktikohad
 -  Maakondliku tähtsusega väärtuslik maastik
 -  Kohaliku tähtsusega väärtuslik maastik
 -  Väärtuslik puhkeala
 -  Väärtuslik põllumajandusmaa
 -  Võimaliku kavandatava 600m lasketiiru alternatiivide ohuala
 -  Planeeritav jalg- ja jalgrattatee
 -  Matka, suusa- ja terviserada
- * Rohevörgustiku jaotus:

Alusandmed

-  Valla piir
-  Asustusüksuse piir
-  Katastrüüksuse piir
-  Riigikaitsealise ehitise piiranguvöönd
-  Kehtiv ehituskeeluvöönd
-  Suure ülejutusalaga siseveekogu LKS mõistes
-  Maantee
-  Tee/tänav
-  Jalg- ja jalgrattatee
-  Rada

- Hoone
- Muu kõlvik
- Õueala
- Turbaväli
- Märgala
- Puittaimestik
- Lage ala
- Haritav maa
- Vooluveekogu
- Veekoogu

Väljavõtte Kamari alevikust



- Joonisel on kajastatud eelkõige üldplaneeringu kavandatud objektid ja alad.
- Riiklikust registrist pärinevat infot üldjuhul joonisel ei kajastata, kuna selle jaoks on muud allikad.
- Teatud taustainformaajaaliku riikliku registri teemad on üldplaneeringu koostamisel hõlmatesse kajastatud, kuid arvestama peab, et ajakohase seis tuleb registri põhjal üle kontrollida.
- Riiklikud looduskaitske- ja kultuuriväärtused, maardikud ning määraldised kajastatud lisa 2 joonisel 1 ja 2.
- Maantee kaitsesõnaga kajastatud tehnilise taristu kaardil, kaardirakenduses ning seletuskirjas.
- Looduskaitsesõnaga kohased ehitusloetakse üldjuhul erisused kaardil ei kajastu.
- Ehitusloetakse üldjuhul, kui maastiku ehitistekkepeetud lisatakse kaardile kui Keskkonnamenet nendele osade nõuetele andnud.
- Infoallikad: kohaliku omavalitsuse, ametkondade ja võrgu valdajate andmebaasid, riiklikud andmebaasid, kehtivad üld-, maakonna- ja teemaplaneeringud, Maa-amet 2021.

Planeering			
Põtsamaa valla üldplaneering			
Juurtes nimetus			
Vaadake üht piirangu			
Planeeria	Saaremaa Puhumäe OÜ Lohi 20, 2 12915 Tallinn EESTI Tel: +372 6648008 info@pik.ee	Tetja	Põhimaas Vallavalitsus Loo 11 48104 Põhimaas linn EESTI Tel: +372 766 560 info@pohimaas.ee
SKEPAST & PUHKIM			
Projekti/	Kasiti Väher	Staadum	Mõõdukava 1:50 000 23.09.2021
Planeeria	Kasiti Väher	Põhimaas	
Grp-peatasiti	Kasiti Väher	Kuuse	
		Projekti nr 2018-0064 Joorites nr	