


ASENDIPLAAN
M 1 : 50 000

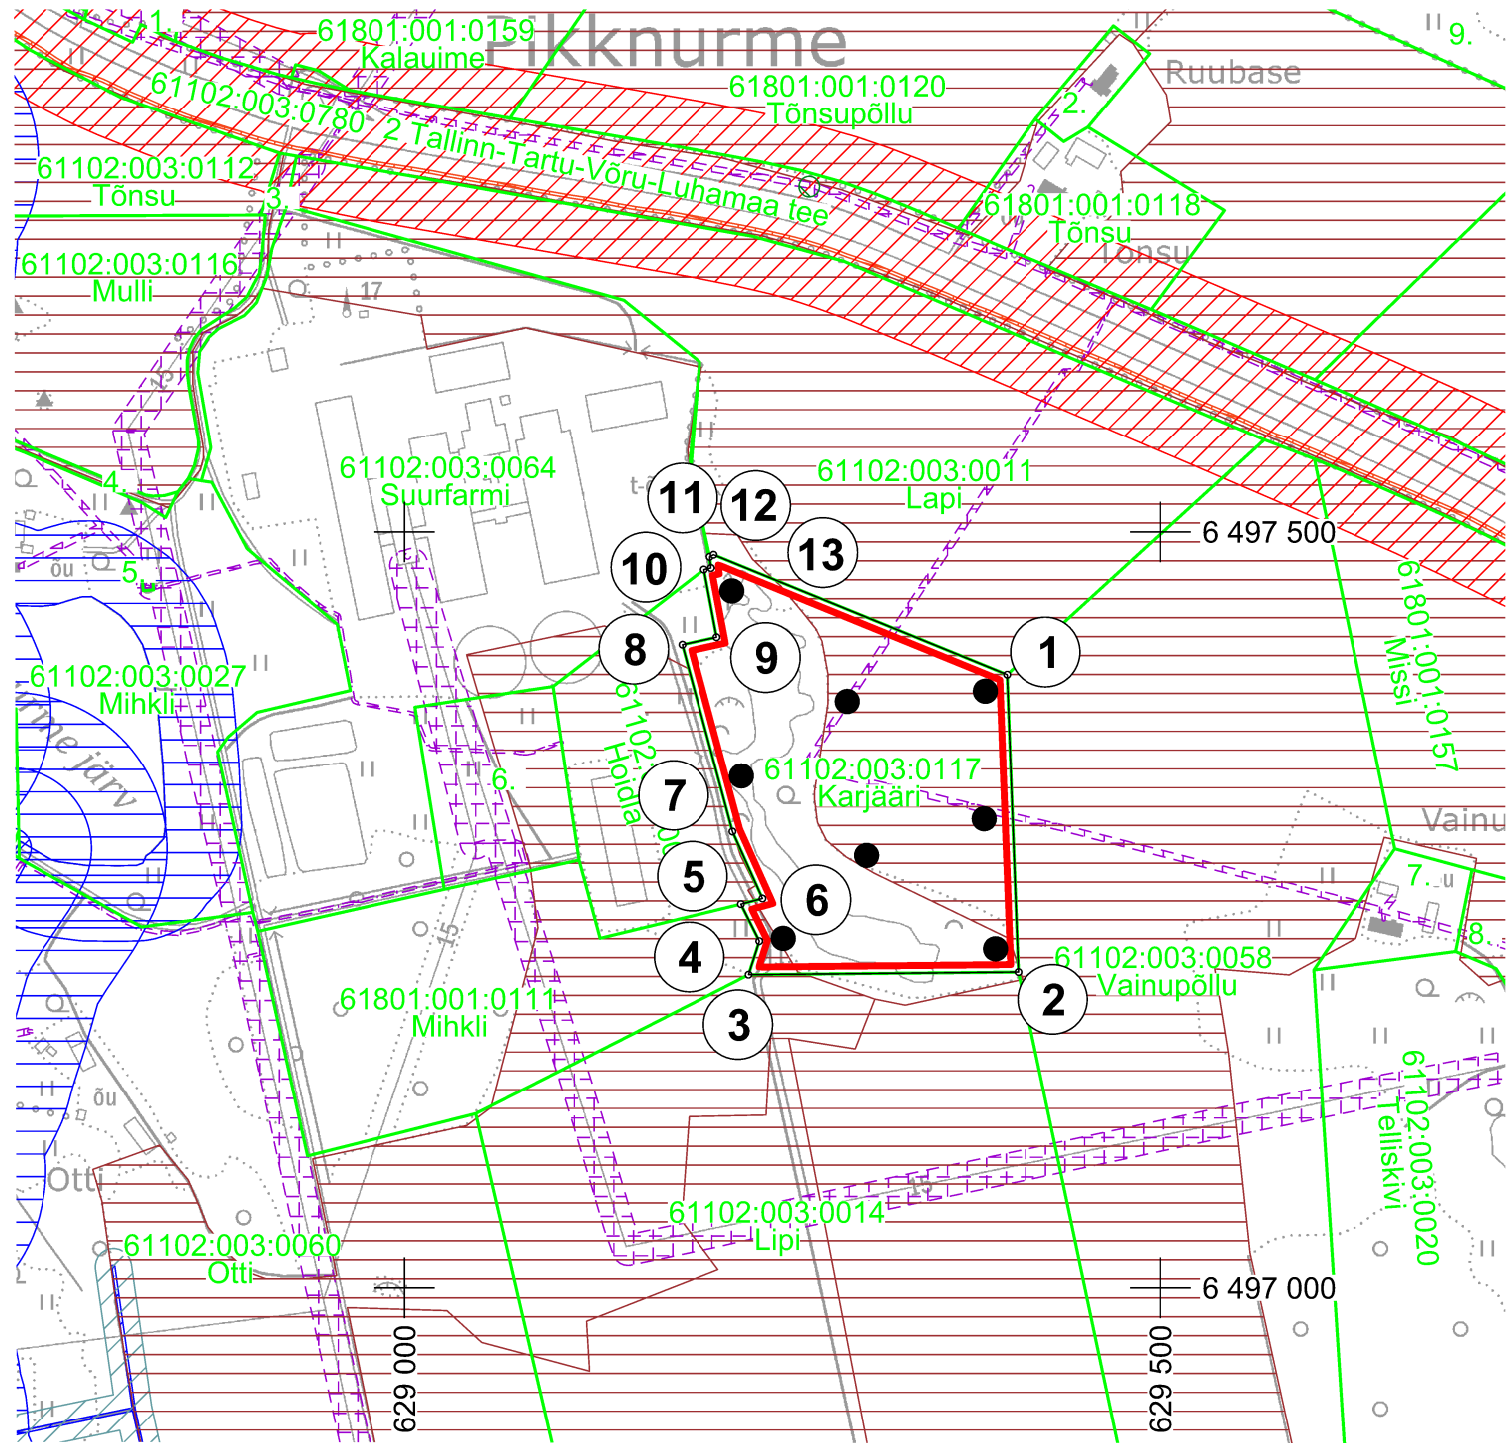

Uuringuruumi piiripunktide
koordinaadid

Nr	X	Y
1	6 497 405,82	629 398,65
2	6 497 208,89	629 406,14
3	6 497 207,15	629 227,40
4	6 497 229,30	629 234,53
5	6 497 253,76	629 222,30
6	6 497 257,52	629 236,62
7	6 497 301,87	629 216,71
8	6 497 425,60	629 183,43
9	6 497 430,52	629 206,12
10	6 497 475,15	629 197,70
11	6 497 476,17	629 202,46
12	6 497 483,54	629 201,57
13	6 497 484,92	629 204,19

Pindala 4,53 ha

Nr. Tunnus Lähiaadress

2. 61102:003:0860 Ruubase
3. 61801:001:0489 Pikknurme-Kunila tee
4. 61801:001:0377 Purde tee
5. 61102:003:0810 Pikknurme alajaam
6. 61801:001:0112 Mikhlivälja
7. 61102:003:0057 Vainuvälja
8. 61102:003:0099 Missitalu
9. 61801:001:0119 Tõnsumetsa



Kaardileht nr 5434 Puurmani



Uuringuruumi piir, piiripunkt ja piiripunkti number

61102:003:0117
Karjääri


Katastriüksuse nimi, piir ja tunnus




Kavandatav uuringupunkt

Märkused:


1. Koordinaadid L-Est 97 süsteemis, kõrgused EH2000 süsteemis.
2. Asendiplaan: Maa-ameti X-GIS kaardirakendus.
3. Plaani koostamisel on kasutatud:
- Maa-ameti väljastatud katastriüksuste piiriandmeid (seisuga 09.02.2022);
4. Kasutatud tarkvara: Bentley PowerCivil for Baltics V8i (litsents: 70000661800020).

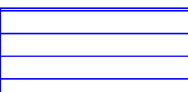


Ranna või kalda piiranguvöönd
ja ehituskeeluvöönd

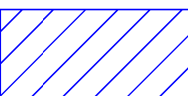


Ranna või kalda veekaitsevöönd

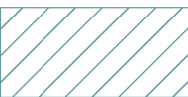

Eesvoolu kaitsevöönd

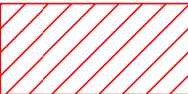

Teekaitsevöönd

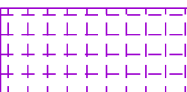

Elektripaigaldise kaitsevöönd




Liinirajatise kaitsevöönd



Maaparandushoiuala



III kategooria loomaliigi elupaik

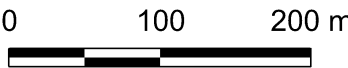

Objekti nimetus ja aadress

Pikknurme uuringuruum
Põltsamaa vald, Jõgeva maakond

Joonise sisu

Uuringuruumi teenindusala
plaan

Loa omanik

Marina Minerals OÜ

Tartu mnt 83-806, Tallinn 10115
caspar@minerals.ee

Caspar Rüütel
/Allkirjastatud digitaalselt/

Graafiline lisa 1/1

Mõõtkava 1 : 5000



OÜ Inseneribüroo STEIGER

Männiku tee 104/1, 11216 Tallinn
+372 668 1011, info@steiger.ee

Koostas

Mari-Ann Mõtus
/Allkirjastatud digitaalselt/

Kuupäev 09.02.2022

Kinnitas

Helis Vahtra
/Allkirjastatud digitaalselt/

Töö nr 22/3860