



Olemasolevate puude hinnang

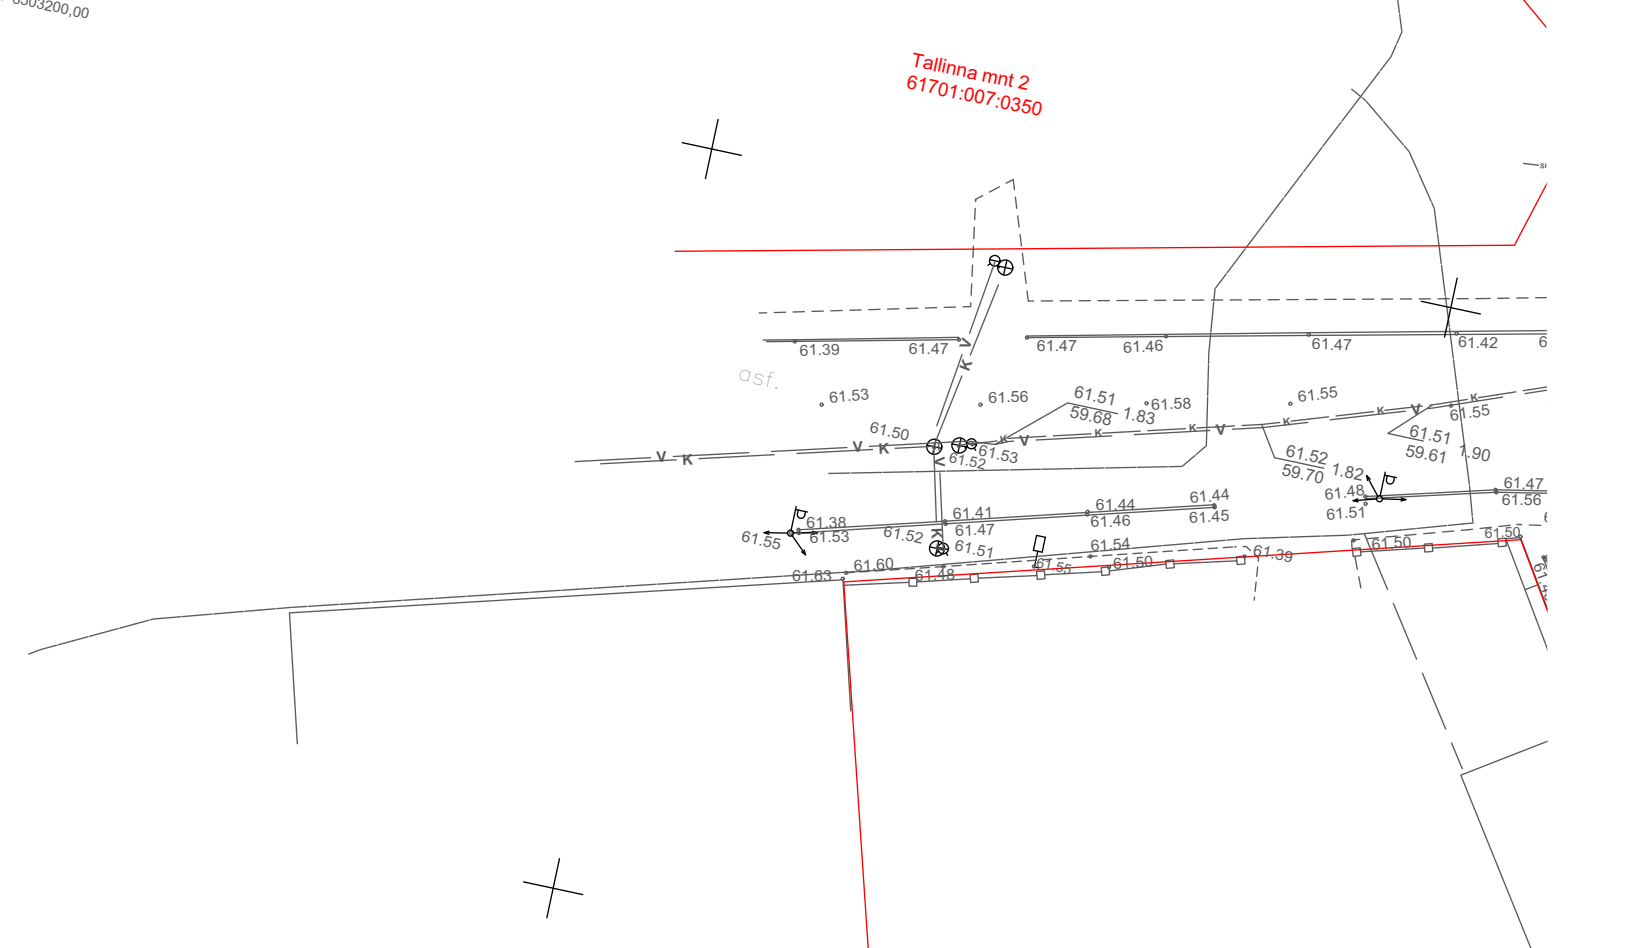

Soovitav asendusistutuste skeem

Märkused
 1. Asendusistutuste skeem on, tulenevalt geodeetilise alusplani ebatäpsusest, soovituslik.
 2. Istutuste teostamiseks tuleb täpsustada maa-aluste tehnostruktuuride paiknemine.

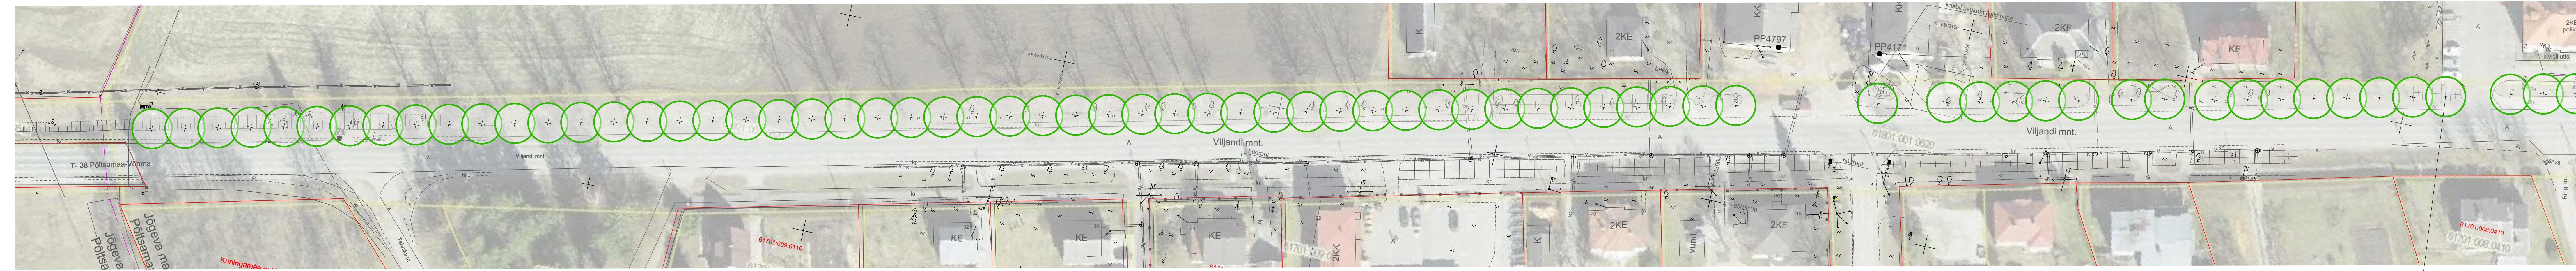


Tinimärgid

14 Sa puu võraprojektsioon / puu nr / liigilühend

Kasutatud liigilühendid

Ku - hariik kuusk / Pice abies
 Pa - pajulik / Salix sp
 Sa - hariik saar / Fraxinus excelsior
 Va - hariik vaher / Acer platanoides

Seisundiklassid

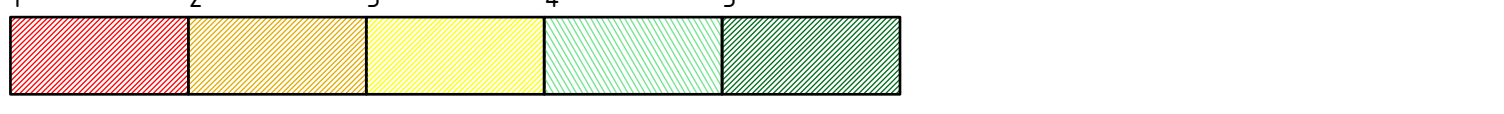

✕ sanitaarraieesse määratud puu, ohtlik puu
 ○ võrahooldust vajav puu
 ⊕ soovitatavad asendusistutuste asukohad

TAASTAMISTUTUS: LÄÄNEPÄRN, 92 PUUD,
 ISTUTUSVAHE 7.5 M. ISTUTUSJONN VALIDA
 VANA SAAREREAGA SAMALE JOONELE

ISTIKUTE MÕÕTMED:
 - KÕRGUS: MIN 4,5 M
 - VÕRA KÕRGUS MAAPINNAST: 2,5 M
 - MINIMAALNE VÕRA LÄBIMÕÖT LÄRVAST VÕRA ALASERVANI: 15 M
 - RINGISÜNDIMETER: 5,6 CM
 - MULLAPALLI LÄBIMÕÖT MITTE ALLA 60 CM

