


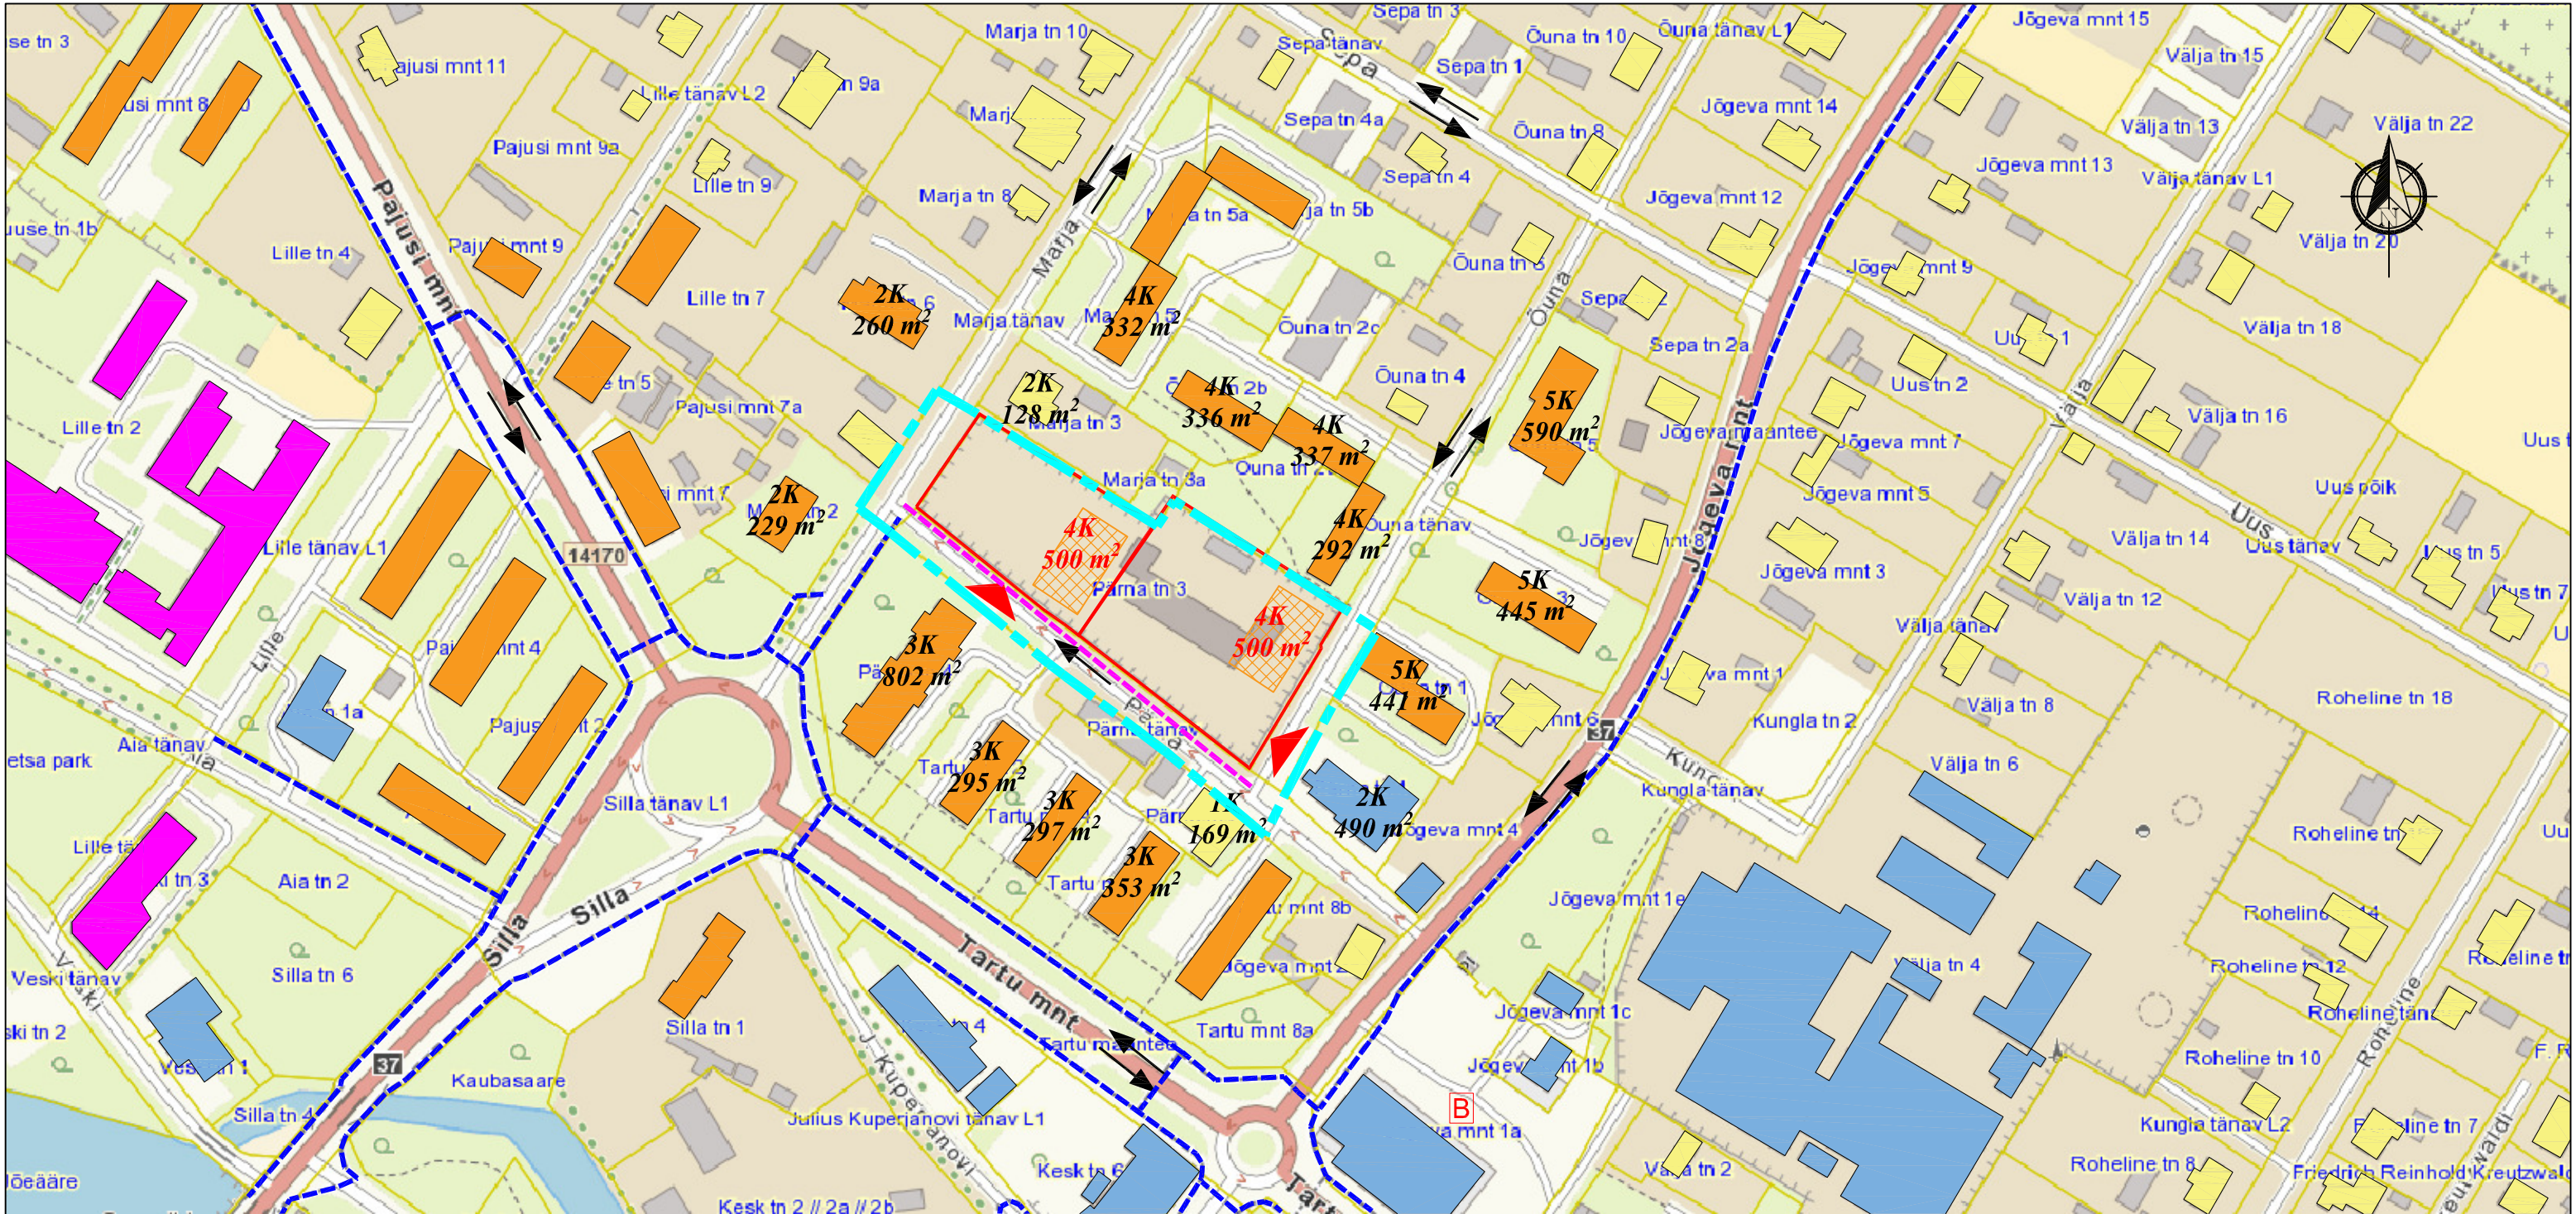


LEPPEMÄRGID

- Planeeringuala piir
- Olemasolev krundipiir
- Planeeritud krundipiir
- Planeeritud soovituslik juurdepääs krundile
- Olemasolev korterelamu
- Olemasolev üksikelamu
- Olemasolev ärihoone
- Olemasolev ühiskondlik hoone
- Olemasolev abihoone
- Planeeritud korterelamu illustratiivne asukoht

- Olemasolev sõidutee
- Sõidukite liikumissuunad
- Olemasolev bussipeatus
- Olemasolev kõnnitee
- Planeeritud kõnnitee
- Olemasoleva hoone korruselisus/ehitisealune pind
- Planeeritud hoone korruselisus/ehitisealune pind

MÄRKUSED

- Planeeringuala suurus on ca 0,97 ha.
- Alusplaanina on kasutatud väljavõtet Maa-ameti kaardirakendusest (24.08.2022).

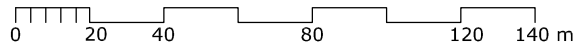

 RUUMI MAASTIKUARHITEKTUUR	Töö nimetus: Pärna tänav 3 kinnistu ja lähiala detailplaneering			
	Asukoht: Põltsamaa linn	Allkiri:	Joonis: Kontaktvööndi funktsionaalsed seosed	
	Huvitatud isik: Põltsamaa Vallavalitsus		Töö number: DP-14/03-2022	
	Planeerija: Laura Andla	Allkiri:	Mõõtkava: M 1:2000	Formaat: A3
			Joonise nr: 3	Kuupäev: 20.12.2022
Ruumi Grupp OÜ Mäe 24, 51008 Tartu Reg. nr: 12042771 www.ruumi.ee Info@ruumi.ee tel: 56 609 144				