

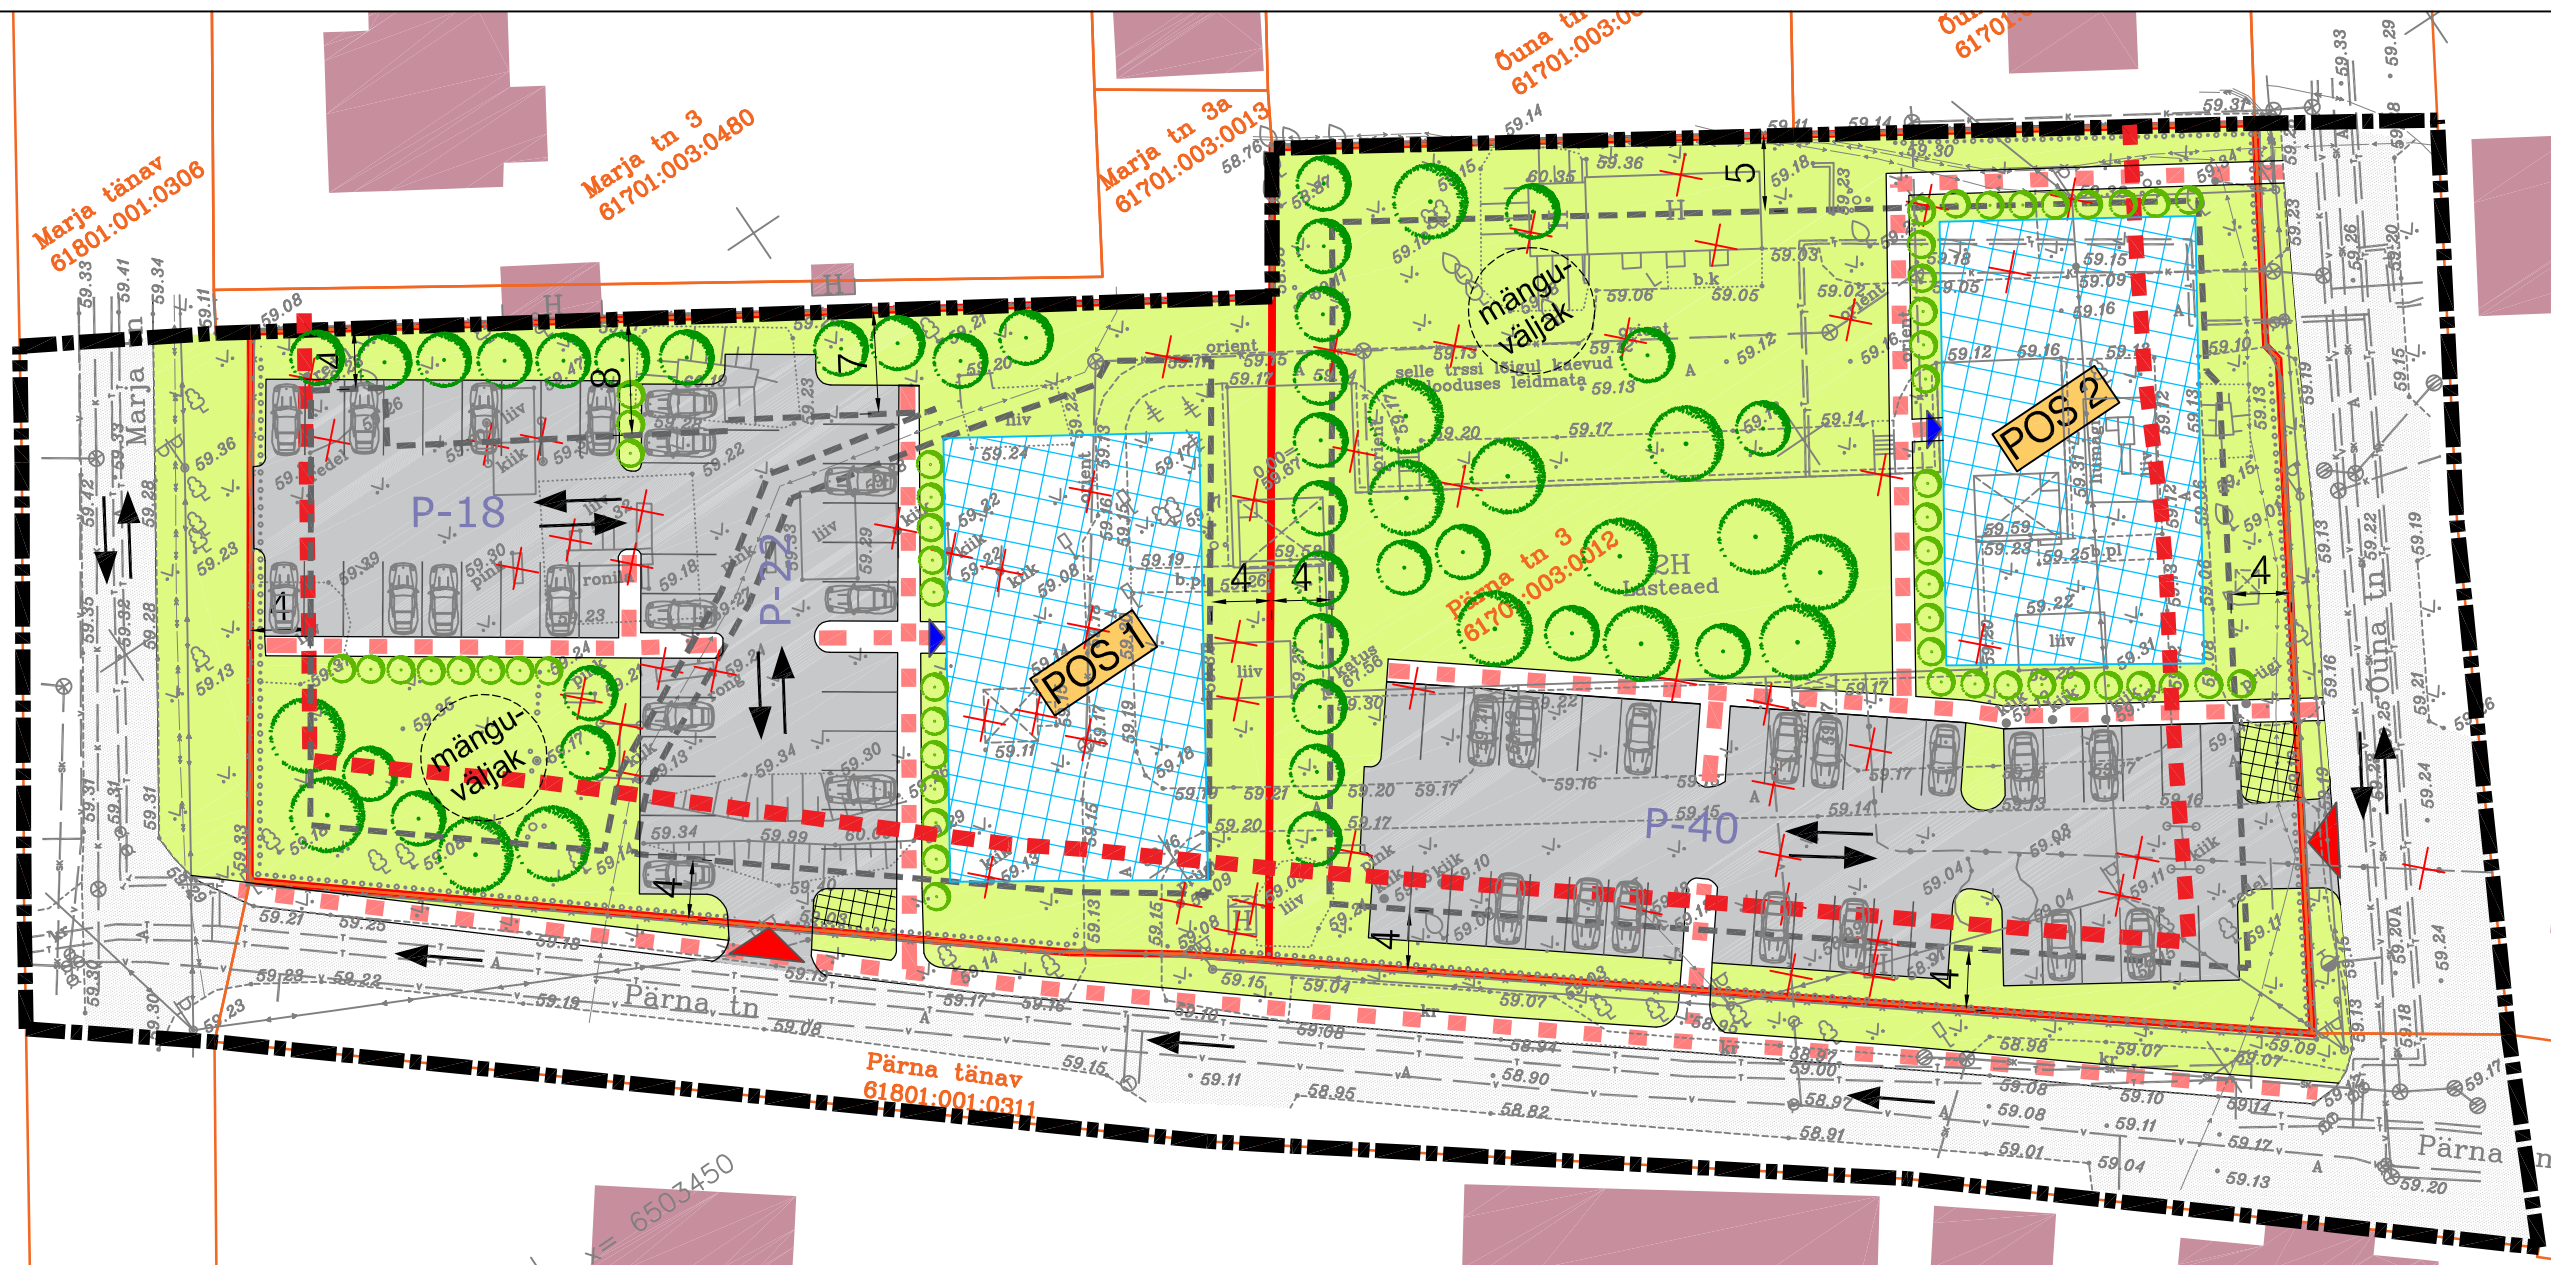


LEPPEMÄRGID

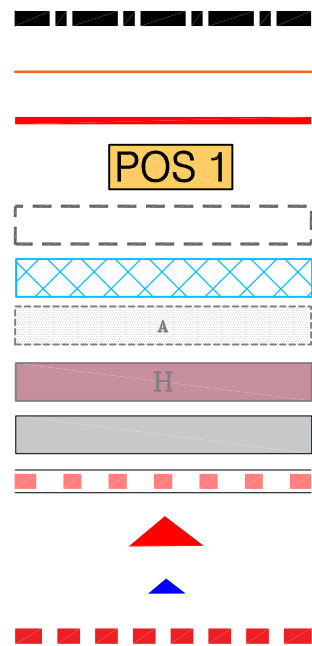

- Planeeringuala piir
- Olemasolev krundipiir
- Planeeritud krundipiir
- Planeeritud krundi number
- Planeeritud hoonestusala
- Planeeritud hoone võimalik asukoht
- Olemasolev asfaltkattega sõidutee
- Olemasolev hoone
- Planeeritud liikluspind
- Planeeritud kõnnitee
- Planeeritud võimalik juurdepääs krundile
- Planeeritud võimalik sissepääs hoonesse
- Avalikult kasutatava tee kaitsevöönd

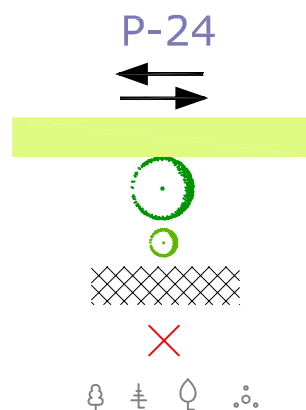


- Planeeritud parkimiskohtade arv
- Sõidukite liikumissuunad
- Planeeritud haljasala
- Planeeritud põhimõtteline kõrghaljastus
- Planeeritud põhimõtteline madalhaljastus
- Planeeritud prügikonteinerid/-maja
- Likvideeritav objekt
- Olemasolev lehtpuu / okaspuu / viljapuu / põõsas (vt märkus 3)

MÄRKUSED

- Planeeringuala suurus on ca 0,97 ha.
- Geodeetilise alusplaani on koostanud Geoterra OÜ aprill 2022.a, M 1:500, töö nr 157-2022.
- Kruntidel ei kajastu likvideeritavad puud ja põõsad - need täpsustatakse edasise projekteerimise käigus.

EHITUSÕIGUS

Krundi aadress	Krundi pindala	Krundi kasutamise sihtotstarve	Hoonete suurim lubatud arv krundil	Maksimaalne lubatud ehitisealune pind	Maksimaalne lubatud korruselisus	Hoonete suurim lubatud kõrgus
POS 1	2720 m ²	Korterelamu maa	1	500 m ²	4	14 m
POS 2	3822 m ²	Korterelamu maa	1	500 m ²	4	14 m

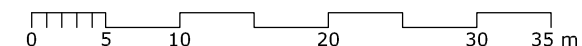



Ruumi Grupp OÜ
Mäe 24, 51008 Tartu
Reg. nr: 12042771
www.ruumi.ee
Info@ruumi.ee
tel: 56 609 144

Töö nimetus: **Pärna tänav 3 kinnistu ja lähiala detailplaneering**

Asukoht: Põltsamaa linn

Huvitatud isik: Põltsamaa Vallavalitsus

Planeerija: Laura Andla

Allkiri:

Allkiri:

Joonis: Põhijoonis

Töö number: DP-14/03-2022

Mõõtkava: M 1:500

Joonise nr: 4

Formaat: A3

Kuupäev: 09.01.2023