


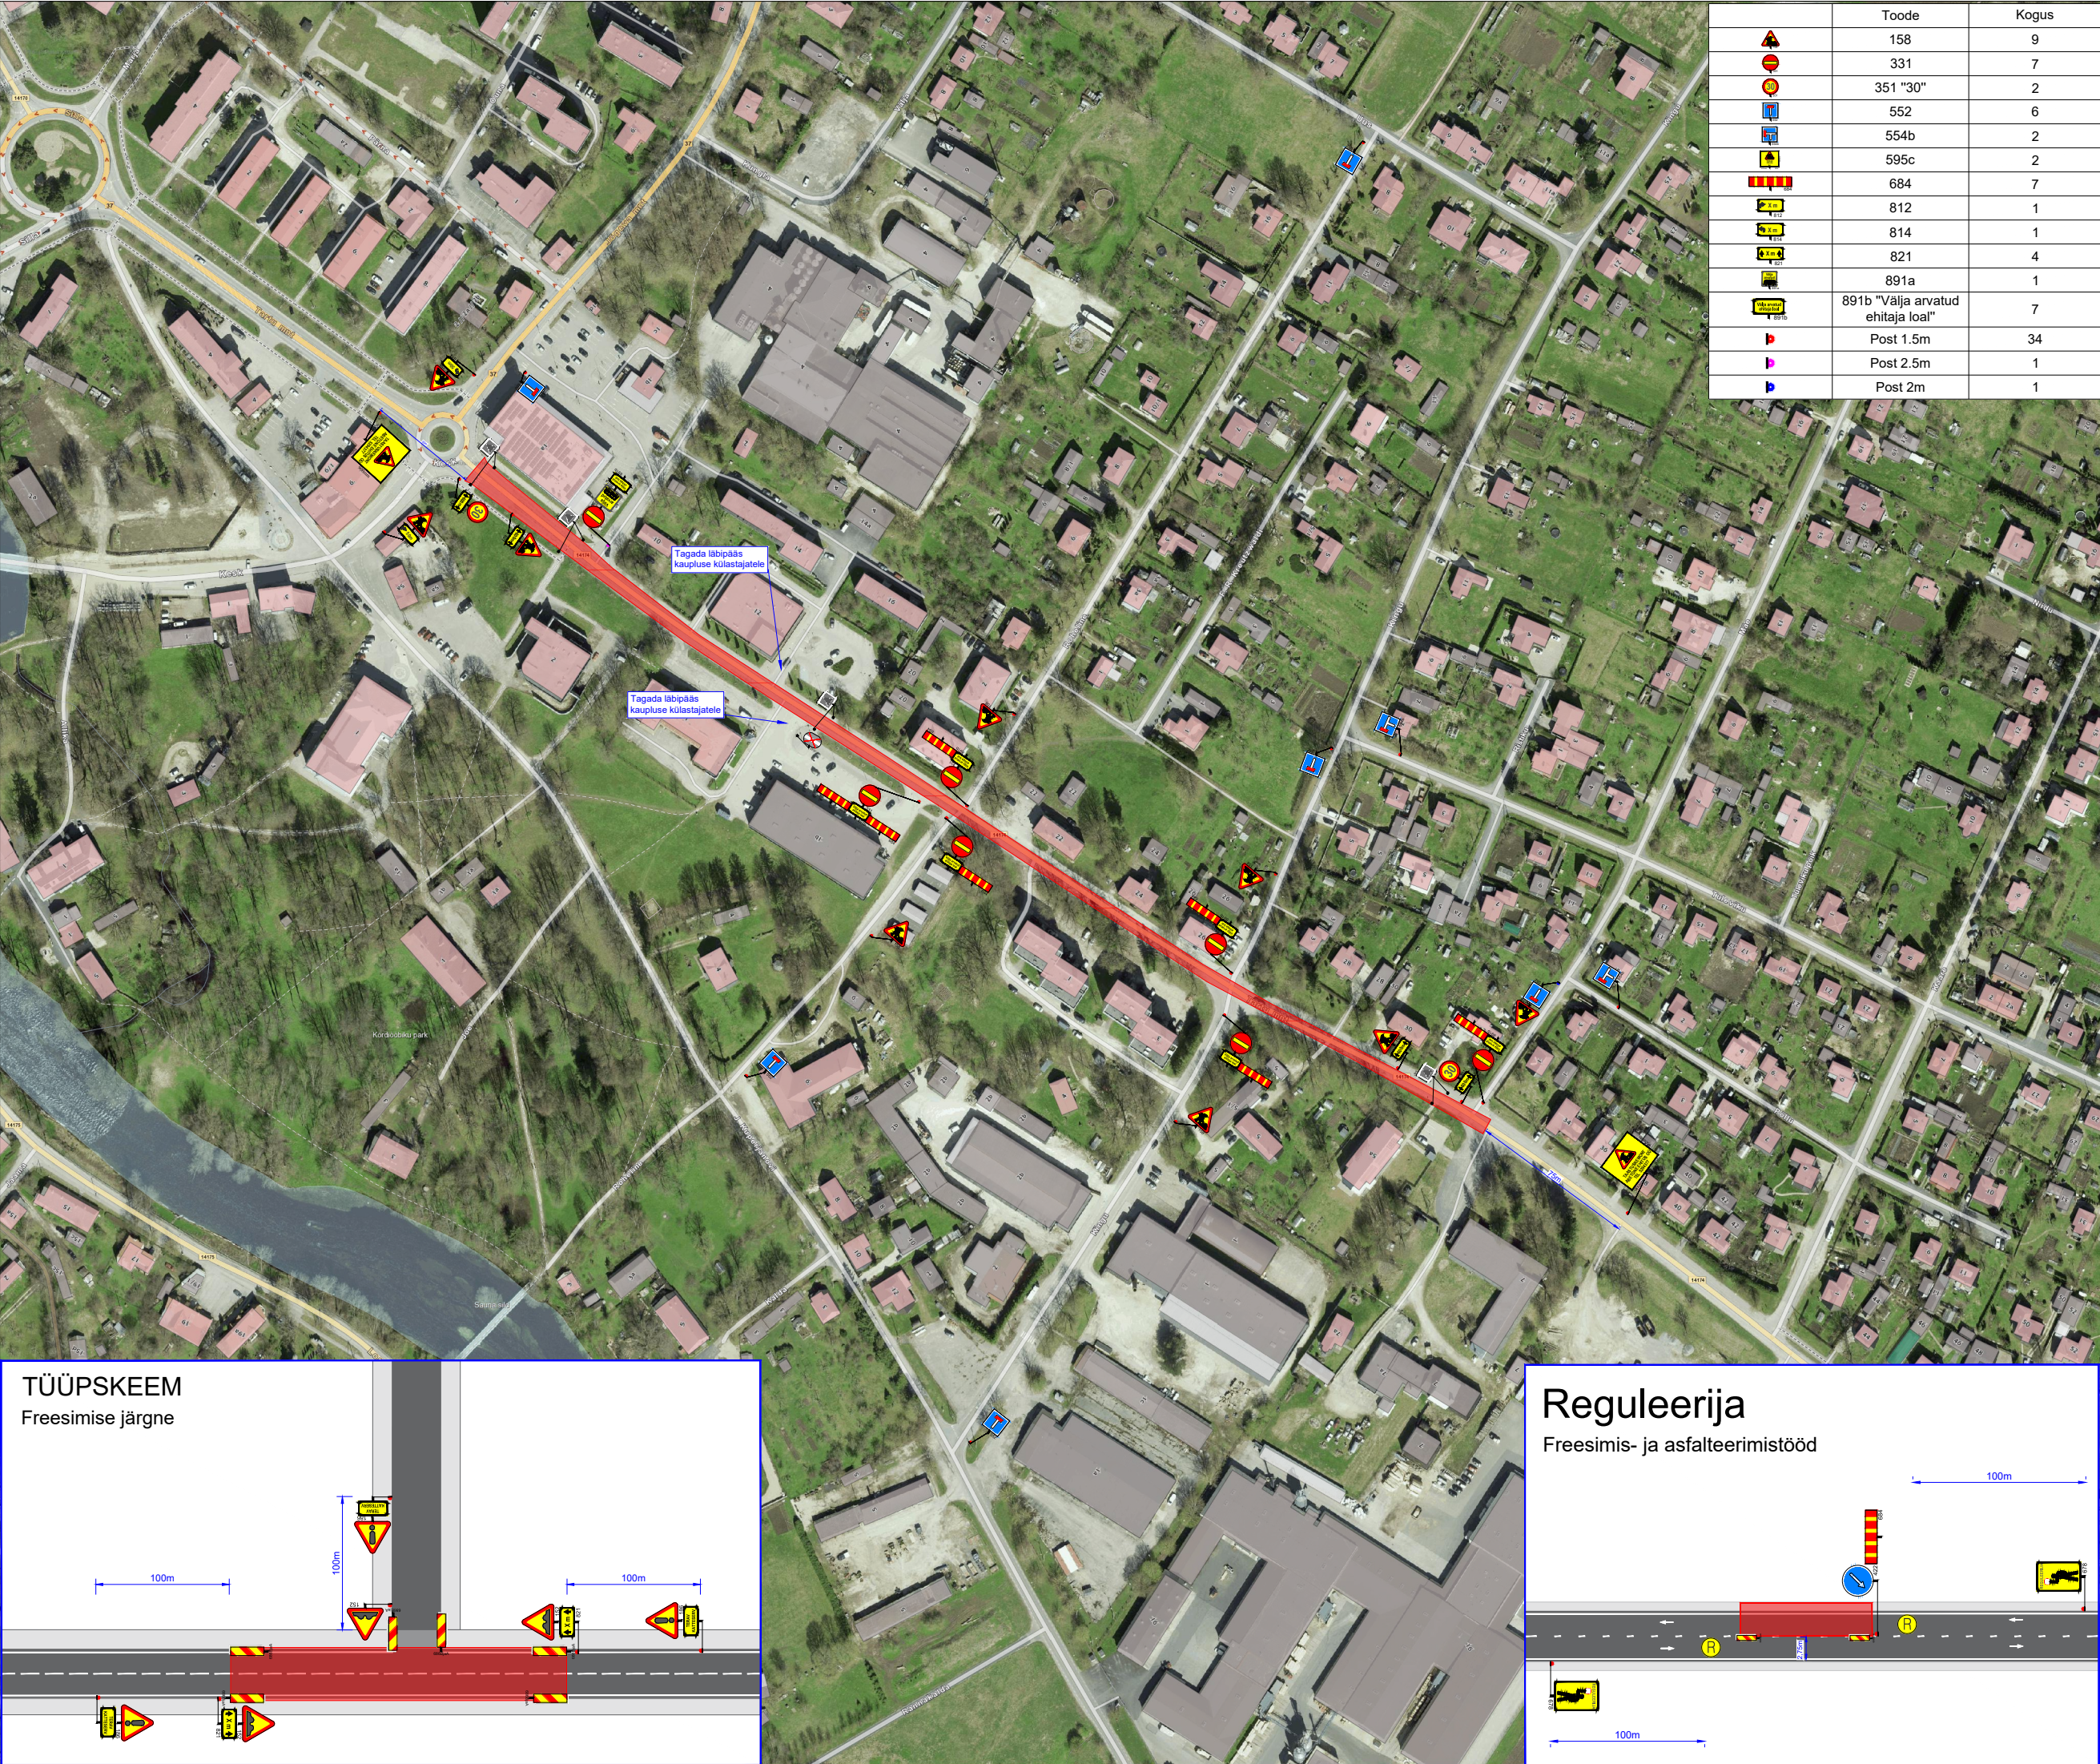

	Toode	Kogus
	158	9
	331	7
	351 "30"	2
	552	6
	554b	2
	595c	2
	684	7
	812	1
	814	1
	821	4
	891a	1
	891b "Välja arvatud ehitaja loal"	7
	Post 1.5m	34
	Post 2.5m	1
	Post 2m	1

Ramudden OÜ, Reg. kood 12969700
Artelli 16/18, Tallinn.
Telefon: +372 622 9530 E-post:info@ramudden.ee

Projekti nimetus:
Põltsamaa, Tartu mnt

Joonise nimetus:
Ajutine liikluskorraldus

Objekti asukoht:
Riigitee 14174 km 4.23-4.78,
Annikvere-Põltsamaa tee, Põltsamaa linn, Põltsamaa vald

Märkused:
Kooskõlastada piirangud
Ühistranspordikeskusega

Kuupäev 04/06/2025	Töö nr. GLKK250603-1	Joonise nr. 1
Tellija	Abetone Ehitus OÜ Margus Pellis, +372 52 94 377, margus@abetone.ee	
Cad proj.	K. K. Pihlakas, Tel: +372 5883 8300	
Kutsetunnistus nr. 193489 T. Rämmel Tegevusluba nr ELK000084		

- TINGMÄRGID:
- Töötsoon
 - Ajutine liiklusmärk
 - Ajutine liiklusmärgi post
 - Ol.olev liiklusmärk
 - Ol.oleva liiklusmärgi post