


TINGMÄRGID

- projekteeritud helehall või valge 80mm betoonkivi (Ikodor Talukivi 80; valida identne rekonstrueeritud Kuperjanovi tn-le)
- projekteeritud must 80mm betoonkivi (Ikodor Kartanokivi; valida identne rekonstrueeritud Kuperjanovi tn-le))
- projekteeritud graniitsõelmekattega tee
- projekteeritud võimalikud asfaltkatte taastamise alad
- projekteeritud liiva-ala
- projekteeritud orienteeruvad muruparandustega alad
- projekteeritud segaistutusega püsikupeenrad
- olemasolev muruala
- projekteeritud betoonist äärekivi, hall 1000 x 80...100 x 200...250 mm
- projekteeritud plastääris treeningala platsi serva (Hauraton Linefix v sarnane)
- projekteeritud 100x100x80...100mm täringukivist üleminekuriba asfaltkatte ja betoonkivikatte vahel
- projekteeritud pingid (sarnased rekonstrueeritud Kuperjanovi tn-le)
- projekteeritud jalgrattahoidja Extery Kaar 300
- projekteeritud lamamispink Lappset Nifo Easy Sofa
- projekteeritud prügikast Extery Vandal 75
- projekteeritud tänavabatuudid (D1500 mm)
- projekteeritud skulpturaalne vorm
- säiliv olemasolev puu
- projekteeritud puud

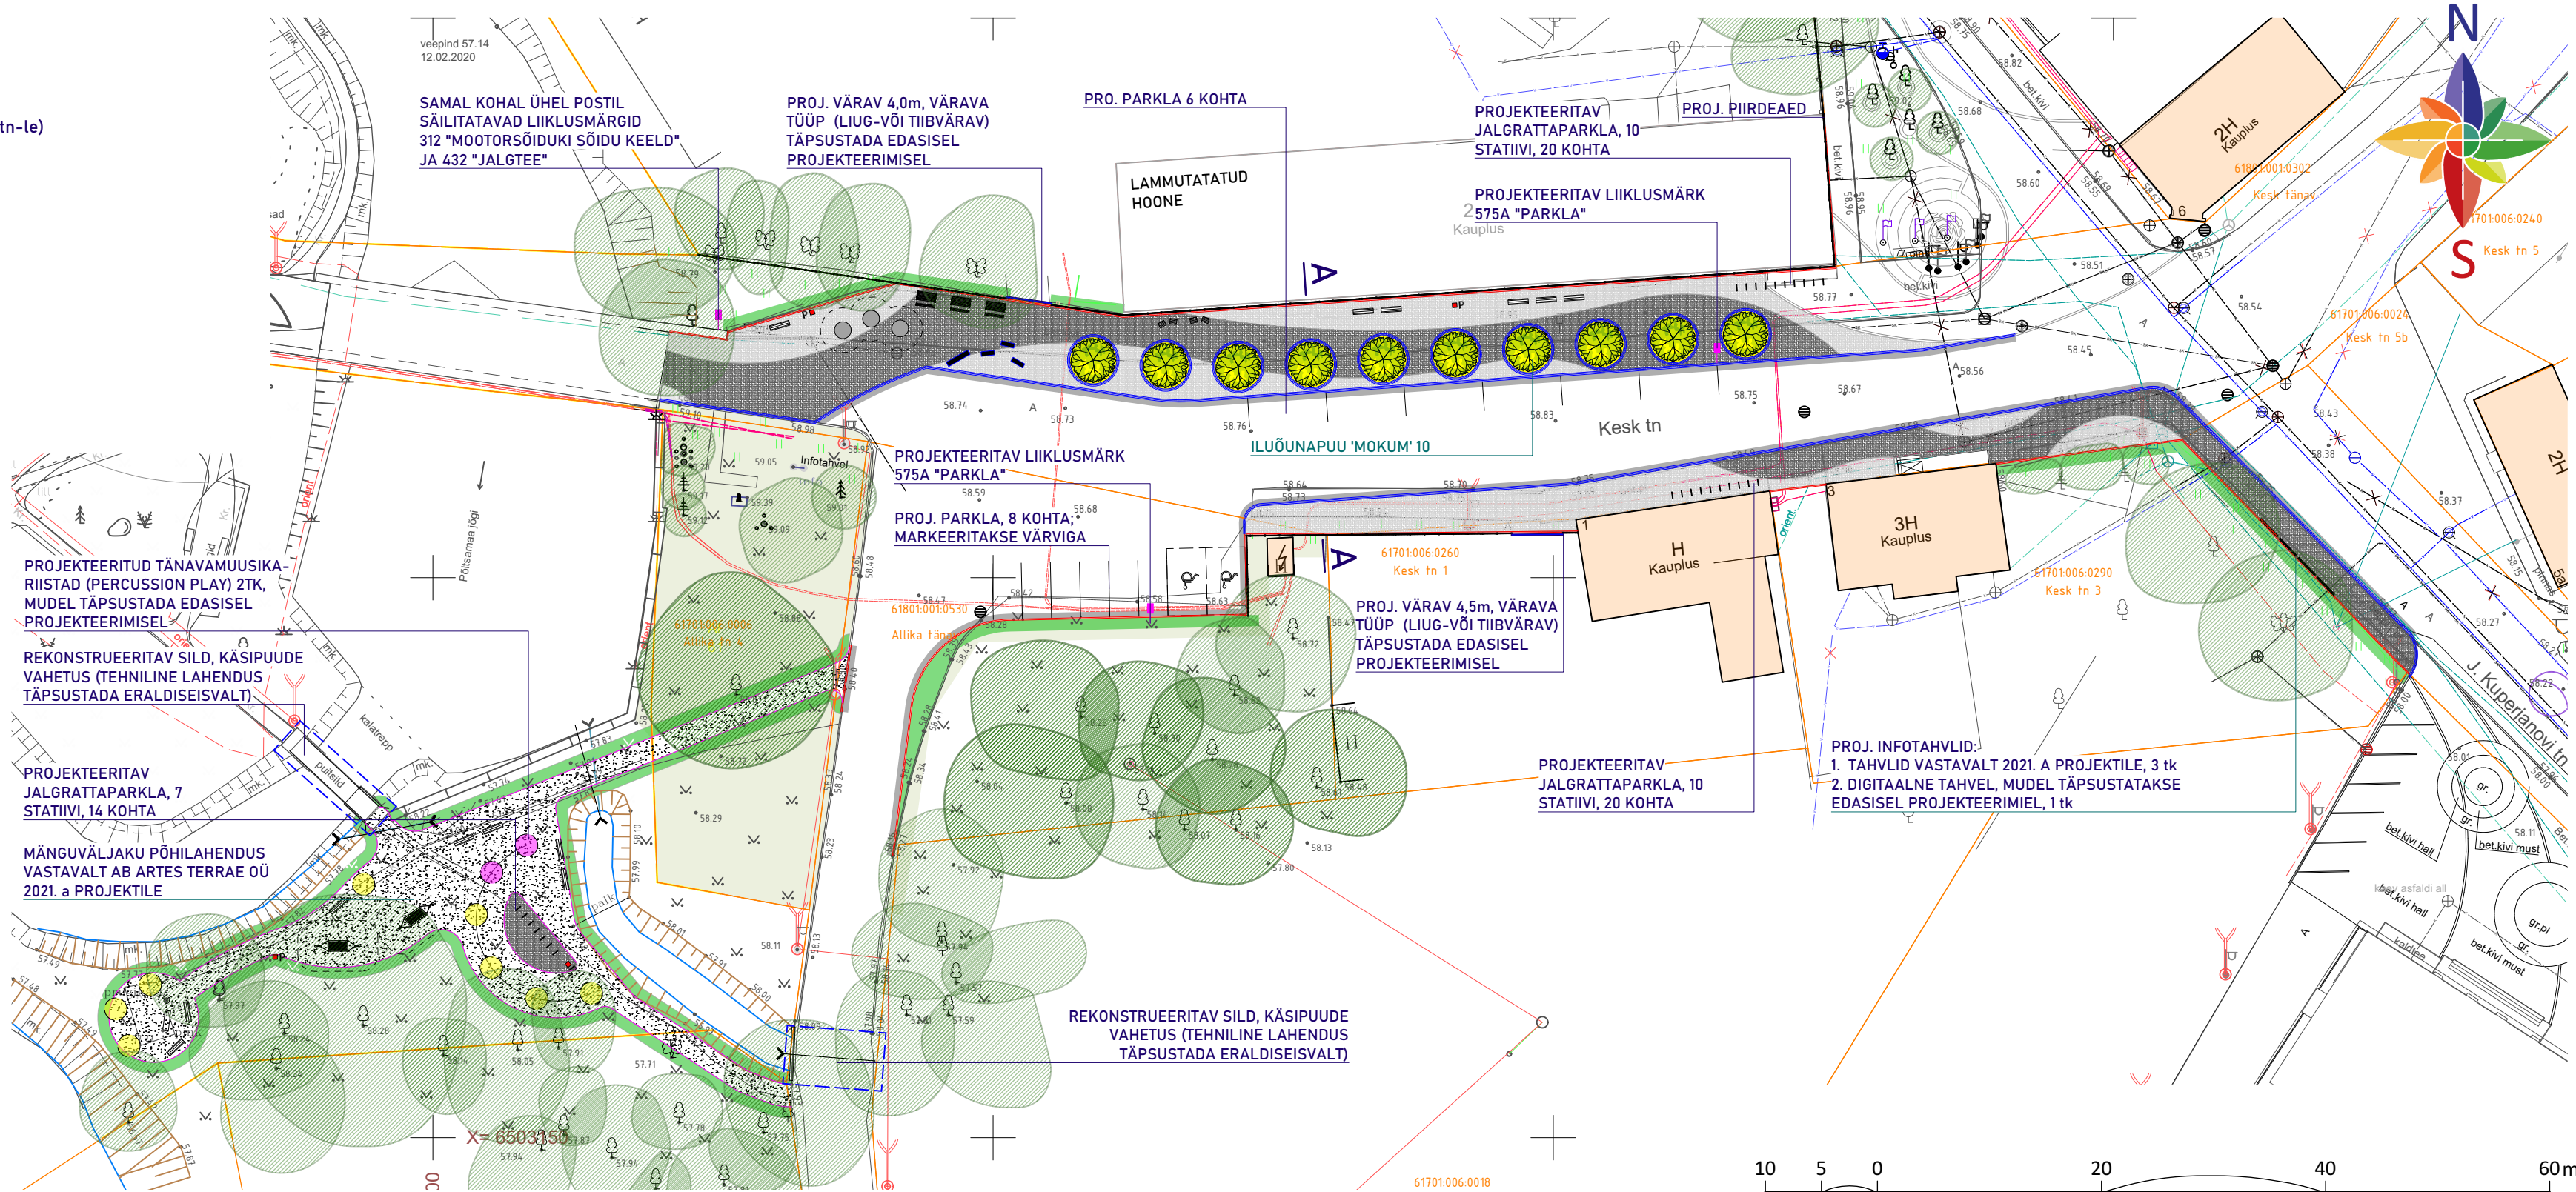

Märkused.

- Joonis täpsustab 2021. a Artes Terrae OÜ koostatud projekti (töö nr 21014KP2)
- Tööde teostamise kõigi asjassepuutuvate naaberkinnistute omanikega kooskõlastab ehitustööde eelselt Põltsamaa Vallavara OÜ.
- Joonis tuleb täpsustada ehitustööde eelselt vähemalt põhiprojekti staadiumis.
- Roosisaare tee otsaga piirnev ala täpsustada geodeetiliselt kohapeal.
- Kesk tänava tehnovõrkude asukohad tuleb ehitustööde eelselt täpsustada koostöös võrguvaldajatega. Projekti vastuolude korral tehnovõrkudega, täpsustada projektlahendus geodeetiliselt täpsustatud alusplaani kohaselt; muudatused kooskõlastada projekti autoriga.
- Alliku tn sildade rekonstrueerimine tuleb täpsustada eraldiseisva projektiga lähtuvalt käesolevas projektis esitatud käsipuu lahendusest.

Artes Terræ
MAASTIKUARHITEKTID

AB Artes Terrae OÜ
Reg nr 12978320
Küütri 14, Tartu 51007
art@artes.ee
tel 742 0218
www.artes.ee

Maastruktuurhitekt:
Sulev Nurme
Vastutav spetsialist:
Sulev Nurme

Tellijä:
Põltsamaa VV
Asukoht:
Põltsamaa, Kesk tn, Kuperjanovi tn
Fail:
21014KP2_PP_MA.vwx

Põltsamaa Kuperjanovi ja Kesk tänava projekti
muudatusprojekt

Asendiplaan

Versioon 1

Stadium:
EP
Töö nr:
23067KP2
Kuupäev:
18.10.23
Mõõt:
1:500
Joonise nr:
2