


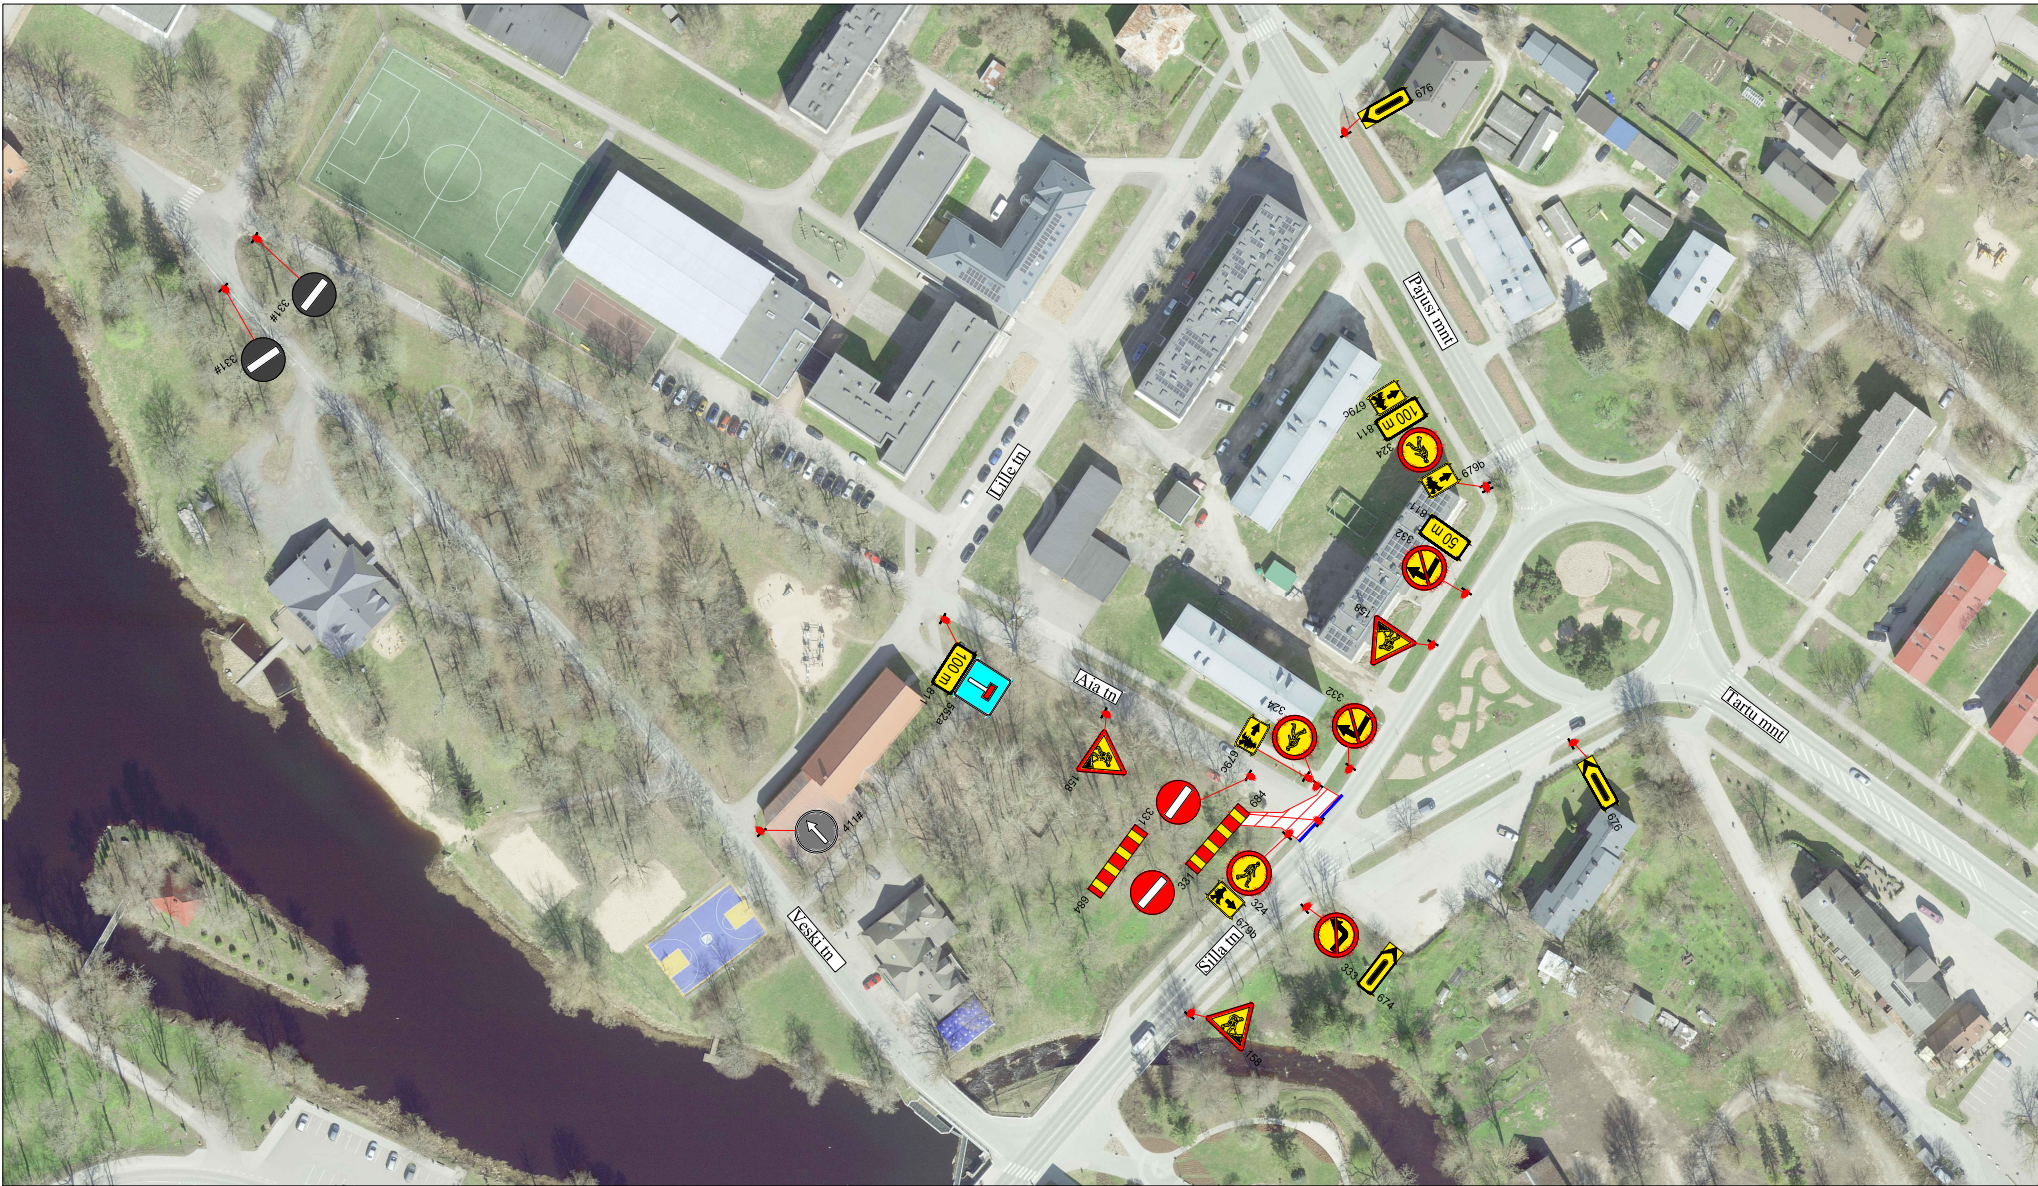

Märkused:

1. Muud olemasolevad liiklusmärgid, mis lähevad vastuollu antud ajutise ehitusajaga liiklusskeemiga, tuleb kinni katta.
2. Vajadusel korrigeerida liiklusskeemi tööetapil olukorra kohaseks.
3. Vajadusel lisada objektile täiendavaid liiklusmärgid.
4. Ajutised ehitusajaga liiklusmärgid tuleb paigaldada nii, et nad on liiklejale üheselt mõistetavad ja arusaadavad.
5. Tagada kogu ehitusajal ajutiste liiklusmärkide püstitolek ja loetavus.
6. Joonist lugeda märgitud numbrite järgi.

LEPPEMÄRGID			Lõunaliiklus Sinu liikluskorraldaja Tähe pöök 8, Kanbja vald, Tartu maakond Telefon: +372 5248 400 E-post: info@lounaliiklus.ee Koostas: Indrek Vähi Tellijä: Nordpõit OÜ	Projekti nimetus: Põltsamaa linnas ülevajutusaladel sademevee ärajuhtimise	Kuupäev 07.07.2025
	Töötsoon		Paigaldatav ajutine liiklusmärk	Töö nr: 160/25	
	Märgid 686a/686b		Olemasolev liiklusmärk	Joonis nr : 1 - (2)	
			Joonis: Ajutine liikluskorraldusskeem	Mõõtkava	