


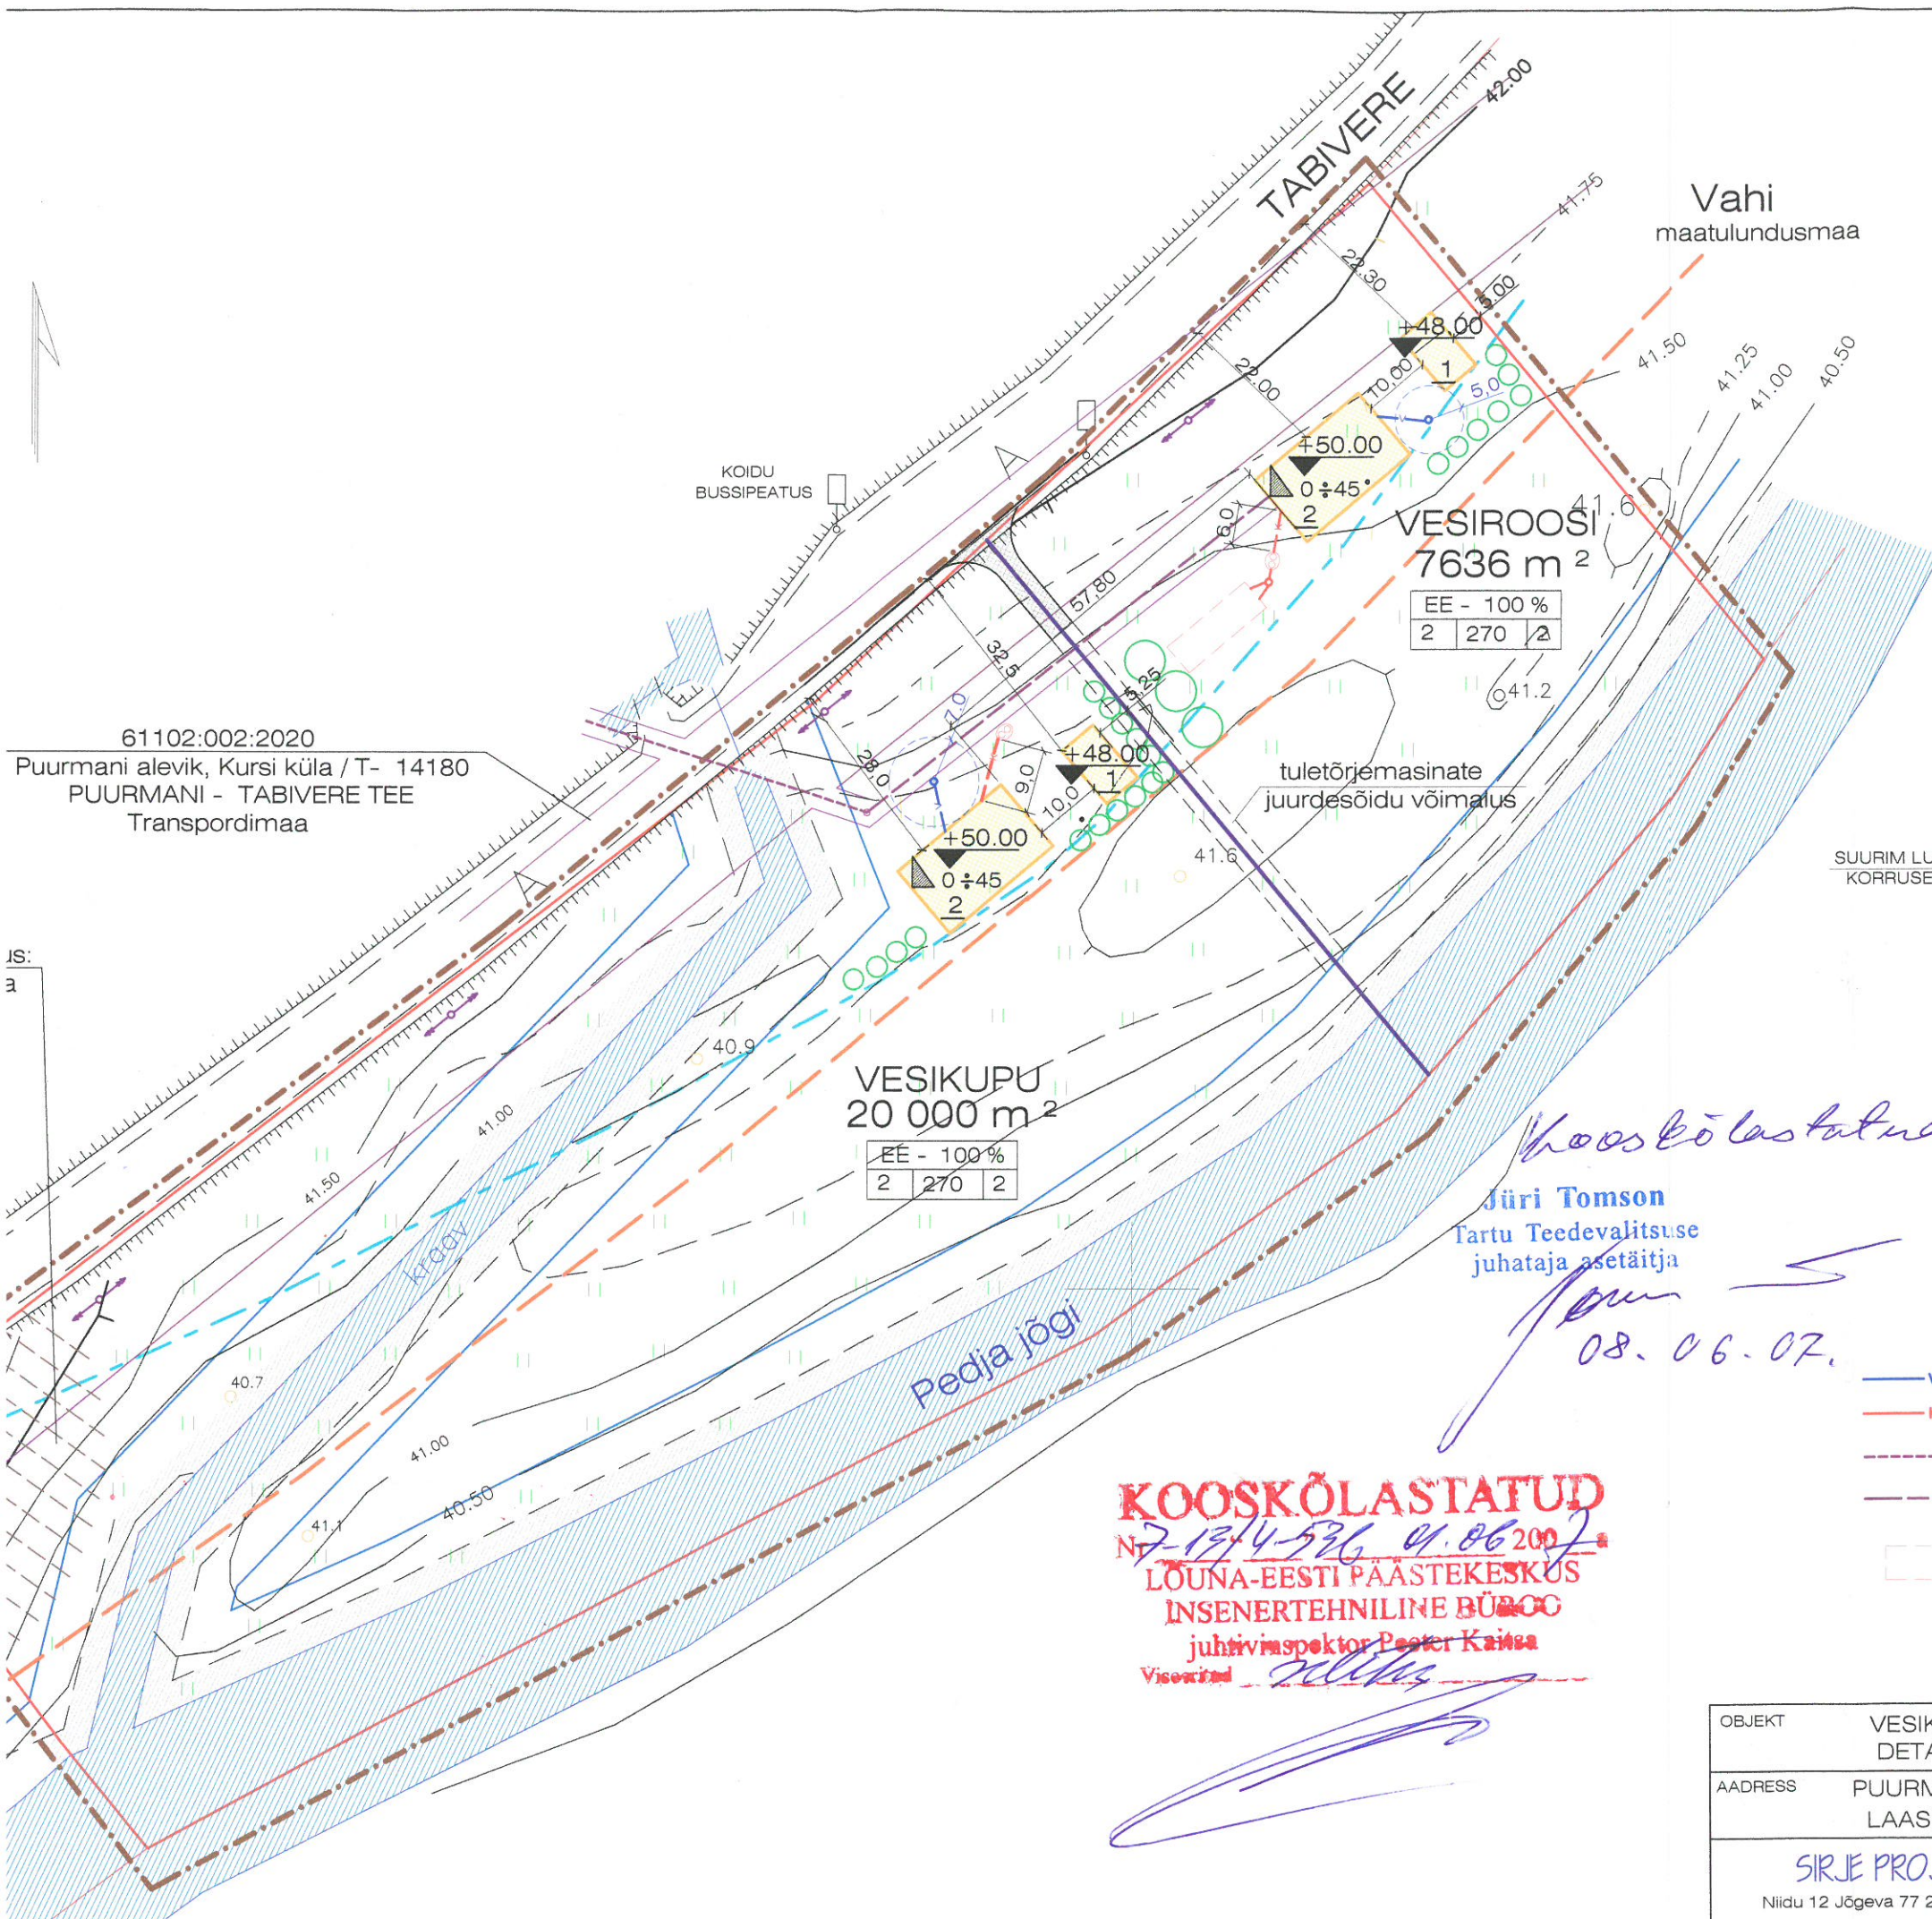

LEGEND

- PLANEERITAVA ALA PIIR
- OLEMASOLEVA VESIKUPU KINNISTU PIIRID
- PLANEERINGUALAGA KÜLGNEVATE KINNISTUTE PIIRID
- KINNISTU JAGAMISE PIIR
- RIIGIMAANTEE TEEKAITSEVÖÖND 50 M
- PEDJA JÕE EHITUSKEELUVÖÖND 50 M
- PEDJA JÕE JA MAAPARANDUSKRAAVI VEEKAITSEVÖÖND 10 M
- PEDJA JÕE JA MAAPARANDUSKRAAVI KALLASRADA 4 M
- 15 KV ELEKTRILIINI KAITSEVÖÖND 10 M
- PLANEERITAVAD HOONESTUSALAD
- PLANEERITAV TOLMUVABA KATTEGA JUURDEPÄÄSUTEE
- MAA KASUTAMISE SIHTOTSTARVE
- LUBATUD HOONETE ARV KINNISTUL
- SUURIM LUBATUD HOONETEALUNE PIND M²
- PLANEERITAVATE KINNISTUTE LIGIKAUDSED PINDALAD
- HOONETE SUURIM LUBATUD KORRUSELISUS
- HOONETE SUURIM LUBATUD KÕRGUS (ABSOLUUTKÕRGUS BALTI SÜSTEEMIS)
- HOONETE SOOVITAV KATUSEKALLE (VAHEMIK)
- ISTUTATAVAD ILUPUUD JA PÕÕSAD


KOMMUNIKATSIOONID

- PLANEERITAV VEETRASS SALVKAEVUST
- PLANEERITAV KANALISATSIOON SEPTIKUGA
- PLANEERITAV ELEKTRI MP ÕHULIIN
- PLANEERITAV ELEKTRI MP KAABELLIIN
- PLANEERITAV IMBSÜSTEEM VÕI FILTERVÄLJAK


KOOSKÕLASTATUD
Nr 13/4-536 01.06.2007
LÕUNA-EESTI PÄASTEKEKESKUS
INSENERTEHNILINE BÜROO
juhataja inspektor Peeter Kaitse
Visioonid

Kooskõlastatud
Jüri Tomson
Tartu Teedevalitsuse
juhataja asetäitja
08.06.07.

OBJEKT	VESIKUPU KINNISTU DETAILPLANEERING	JOONISE NIMETUS	DETAILPLANEERINGU KAART	MÕÖTKAVA
ADRESS	PUURMANI VALD LAASME KÜLA	PROJEKTEERIS	SIRJE HAABEL	KUUPÄEV aprill 07
SIRJE PROJEKTIBÜROO OÜ Niidu 12 Jõgeva 77 21 985 Reg. 11137854		KONTROLLIS	INGRID MARDI	KUUPÄEV aprill 07
		TÖÖ NR.	200746	JOONISE NR DP - 1

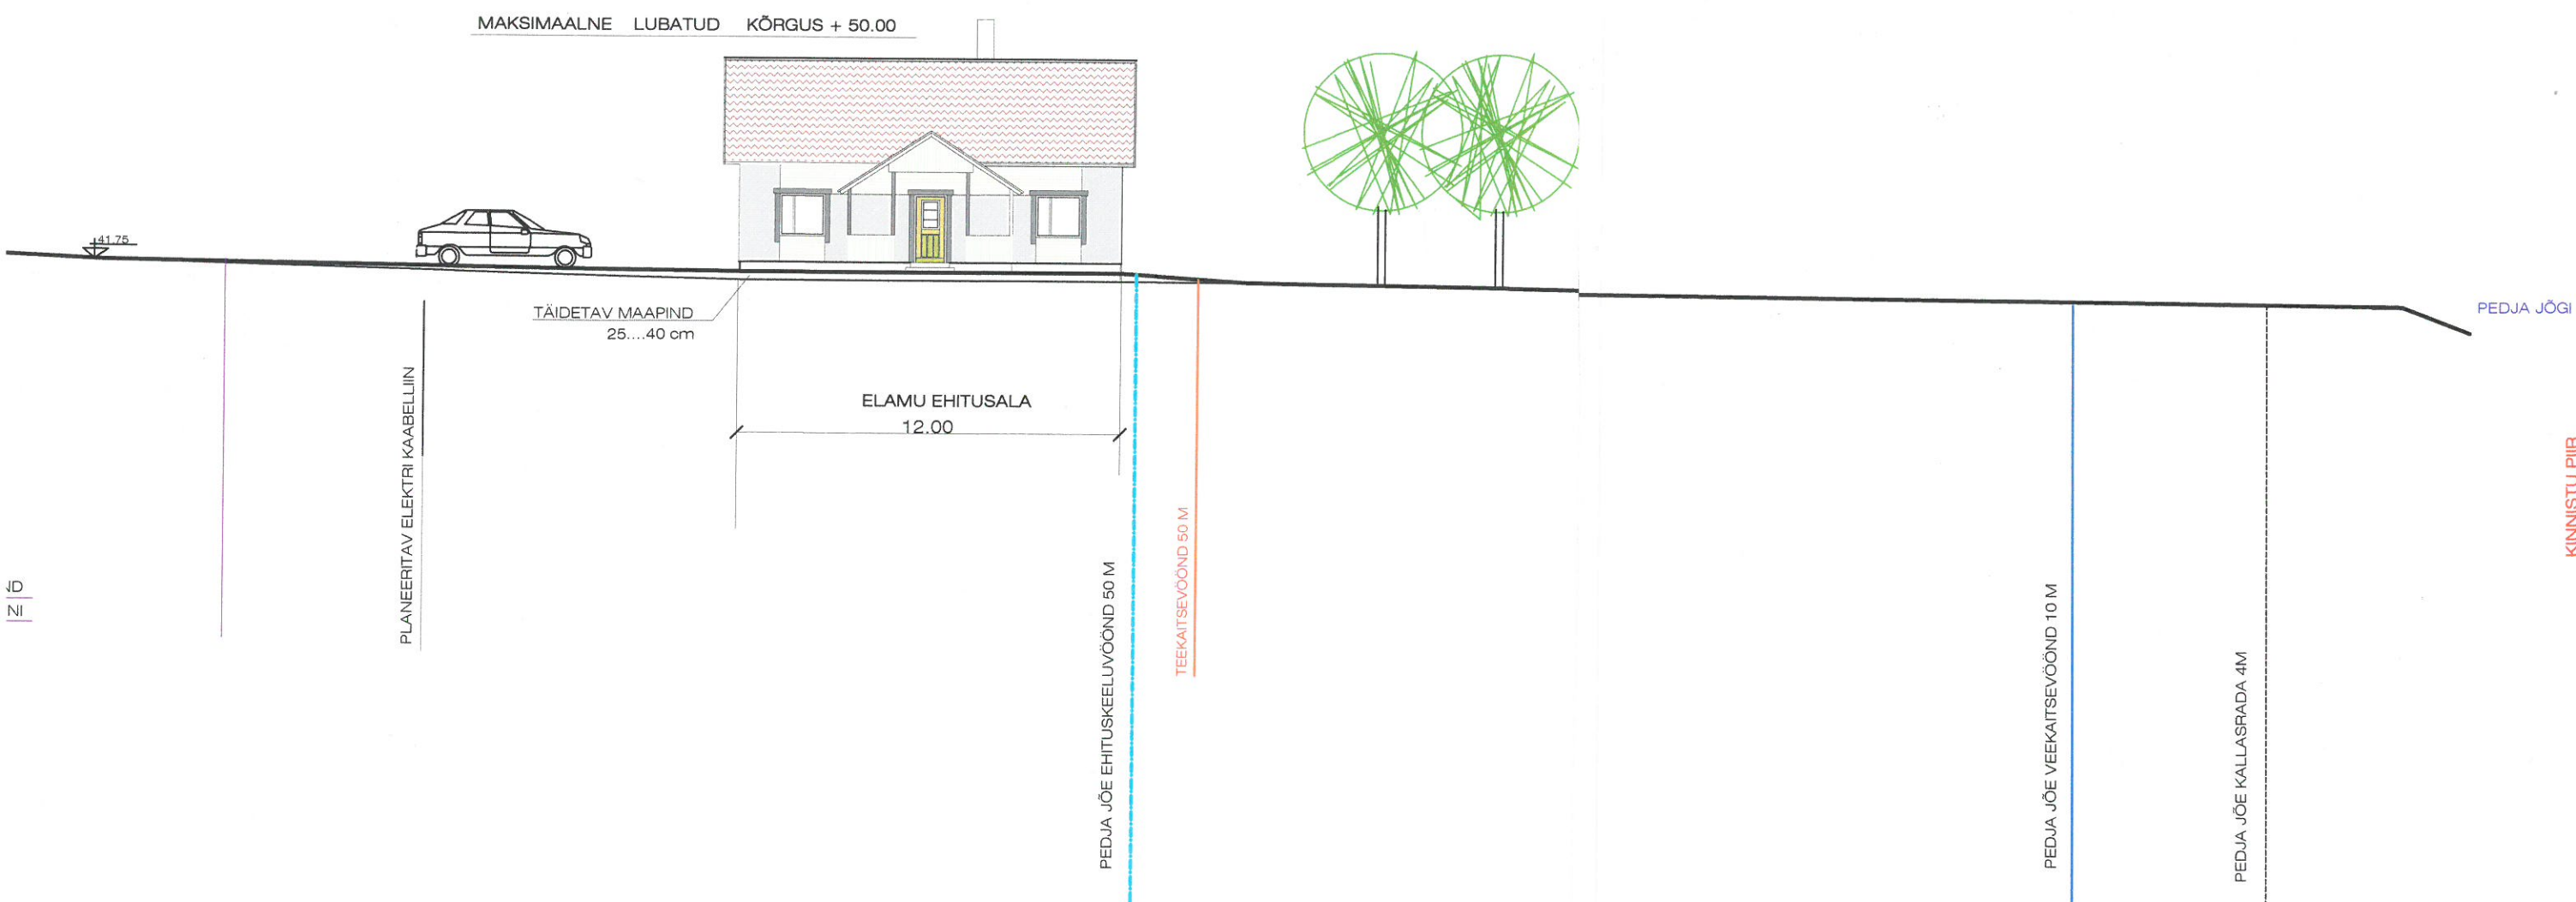

OBJEKT	VESIKUPU KINNISTU DETAILPLANEERING	JOONISE NIMETUS	KINNISTU RISTPROFIIL	MÕÕTKAVA
AADRESS	PUURMANI VALD LAASME KÜLA	PROJEKTEERIS	SIRJE HAAVEL	1 : 200
		KONTROLLIS	INGRID MARDI	KUUPÄEV aprill. 07
	SIRJE PROJEKTBÜROO OÜ Niidu 12 Jõgeva 77 21 985 Reg. 11137854	TÖÖ NR.	200746	JOONISE NR DP - 2

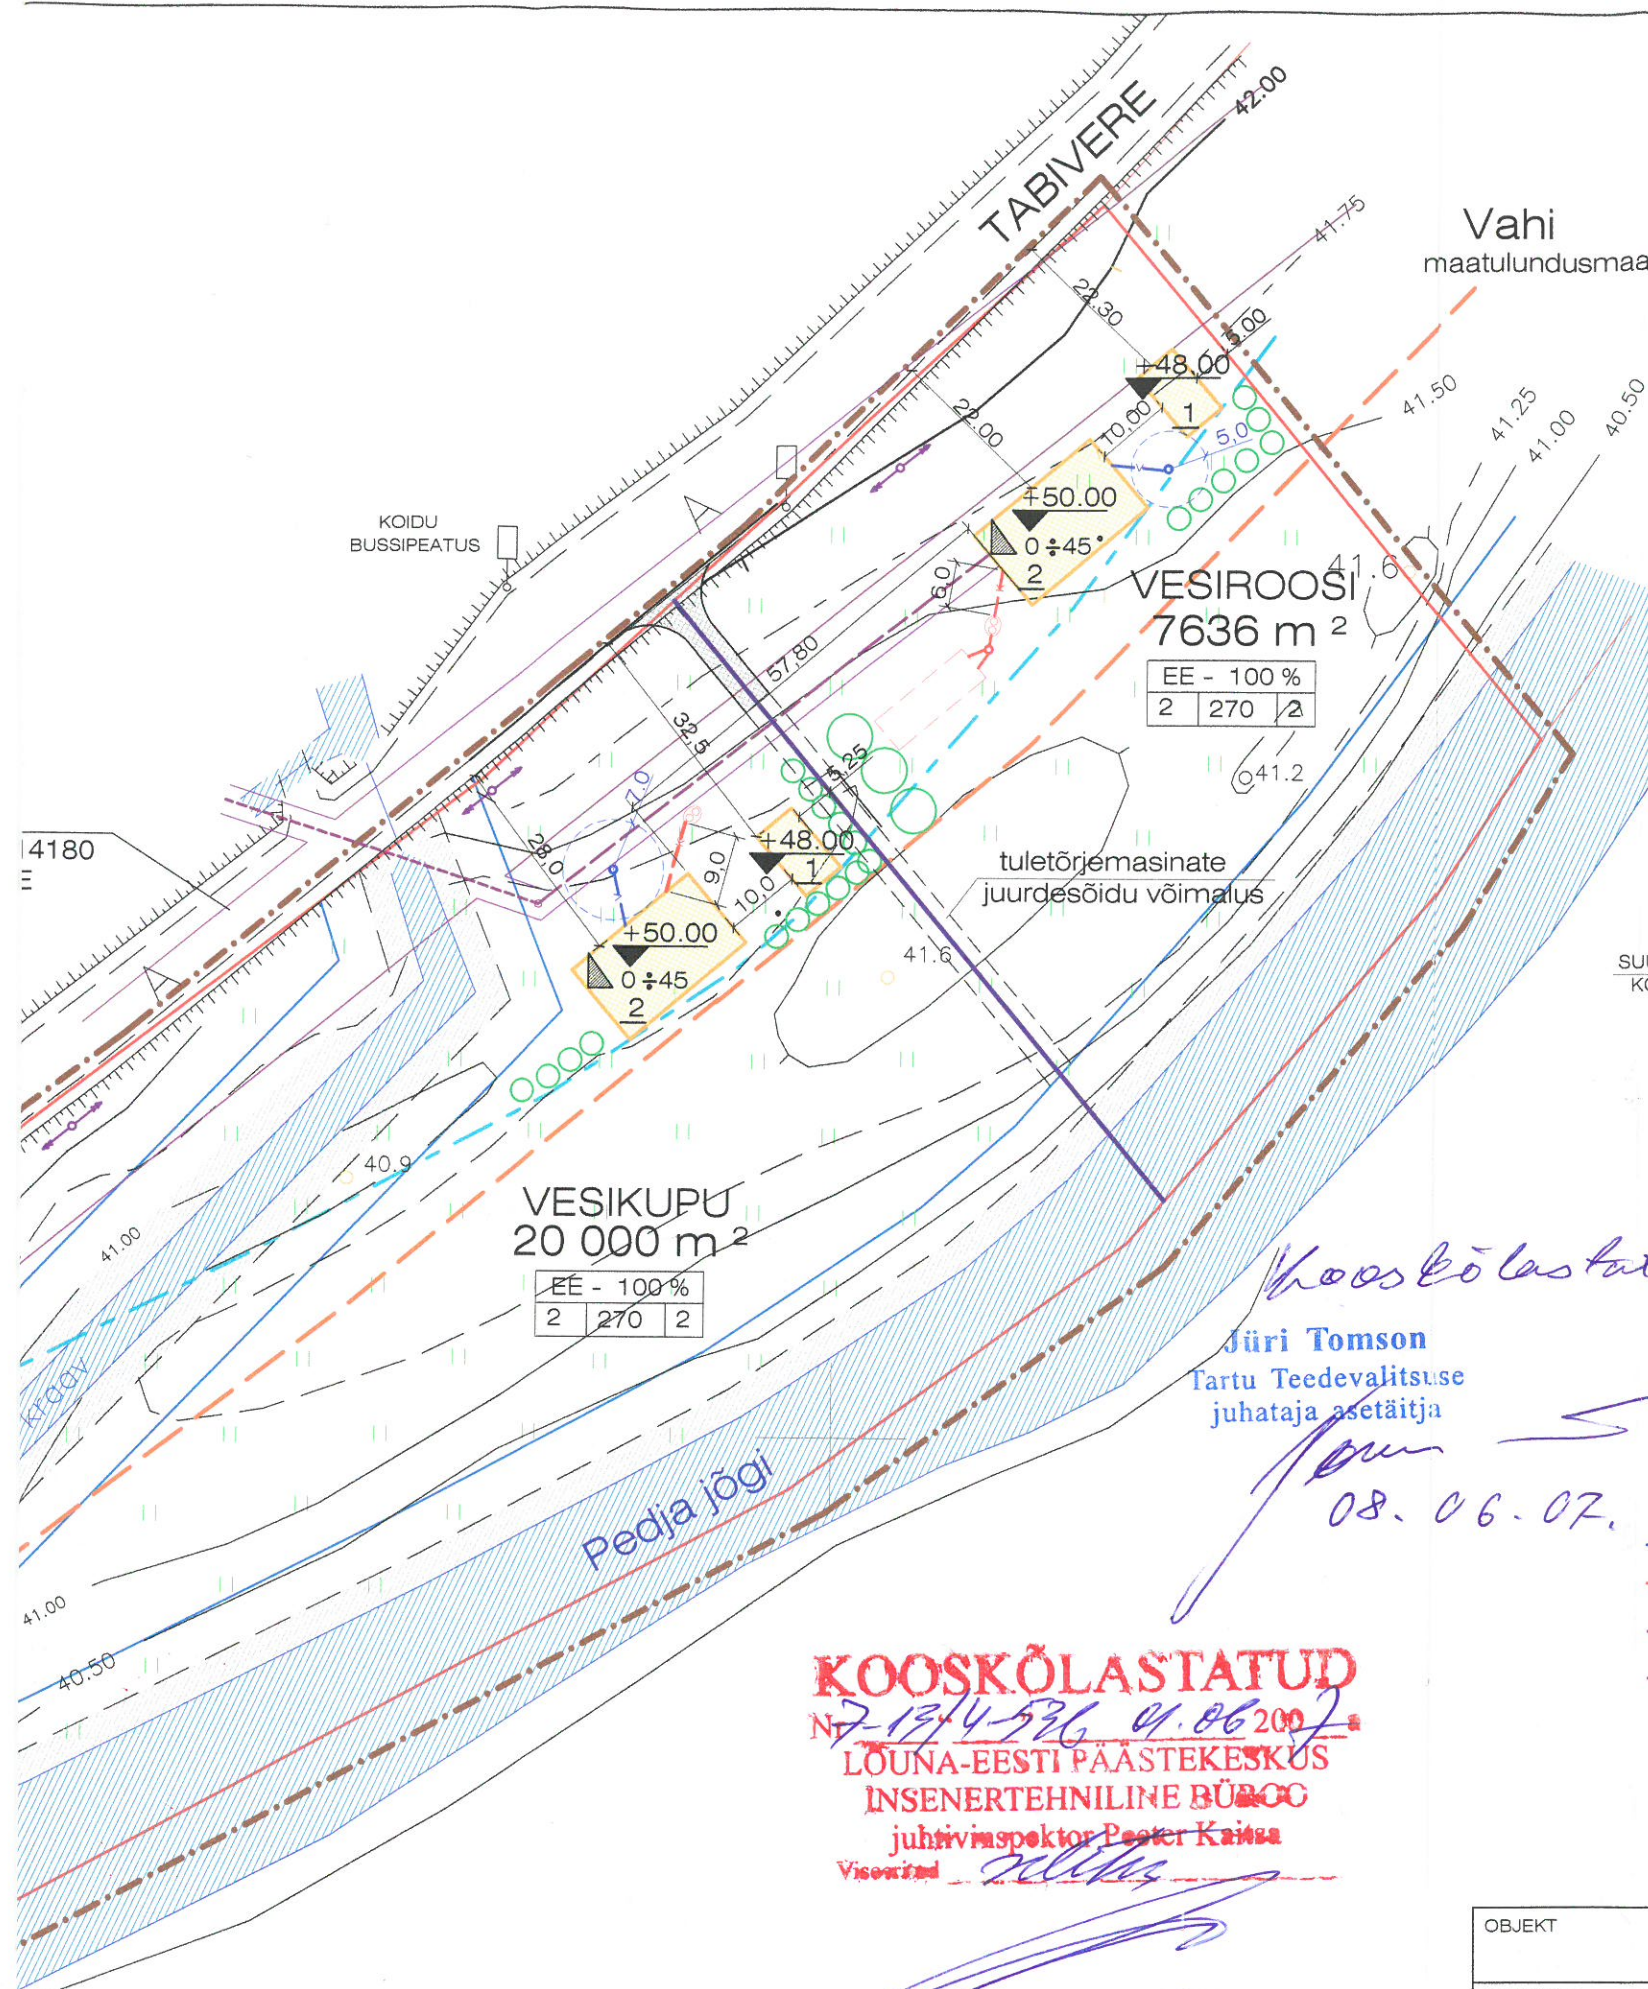

LEGEND

- PLANEERITAVA ALA PIIR
- OLEMASOLEVA VESIKUPU KINNISTU PIIRID
- PLANEERINGUALAGA KÜLGNEVATE KINNISTUTE PIIRID
- KINNISTU JAGAMISE PIIR
- RIIGIMAANTEE TEEKAITSEVÖÖND 50 M
- PEDJA JÕE EHITUSKEELUVÖÖND 50 M
- PEDJA JÕE JA MAAPARANDUSKRAAVI VEEKAITSEVÖÖND 10 M
- PEDJA JÕE JA MAAPARANDUSKRAAVI KALLASRADA 4 M
- 15 KV ELEKTRILIINI KAITSEVÖÖND 10 M
- PLANEERITAVAD HOONESTUSALAD
- PLANEERITAV TOLMUVABA KATTEGA JUURDEPÄÄSUTEE
- MAA KASUTAMISE SIHTOTSTARVE
- LUBATUD HOONETE ARV KINNISTUL
- SUURIM LUBATUD KORRUSELISUS
- SUURIM LUBATUD HOONETEALUNE PIND M²
- PLANEERITAVATE KINNISTUTE LIGIKAUDSED PINDALAD
- HOONETE SUURIM LUBATUD KORRUSELISUS
- HOONETE SUURIM LUBATUD KÕRGUS (ABSOLUUTKÕRGUS BALTI SÜSTEEMIS)
- HOONETE SOOVITAV KATUSEKALLE (VAHEMIK)
- ISTUTATAVAD ILUPUUD JA PÕÕSAD

Jüri Tomson
Tartu Teedevalitsuse
juhataja asetäitja

08.06.07.

KOOSKÕLASTATUD
N^o 7-13/4-536 4.06.2007
LÕUNA-EESTI PÄASTEKEKESKUS
INSENERTEHNILINE BÜROO
juhtimisinspektor Peeter Kaitse
Visioonid

KOMMUNIKATSIOONID

- PLANEERITAV VEETRASS SALVKAEVUST
- PLANEERITAV KANALISATSIOON SEPTIKUGA
- PLANEERITAV ELEKTRI MP ÕHULIIN
- PLANEERITAV ELEKTRI MP KAABELLIIN
- PLANEERITAV IMBSÜSTEEM VÕI FILTERVÄLJAK

OBJEKT	VESIKUPU KINNISTU DETAILPLANEERING	JOONISE NIMETUS DETAILPLANEERINGU KAART	MÕÖTKAVA 1 : 1000
ADRESS	PUURMANI VALD LAASME KÜLA	PROJEKTEERIS SIRJE HAABEL	KUUPÄEV aprill 07
	SIRJE PROJEKTIBÜROO OÜ Niidu 12 Jõgeva 77 21 985 Reg. 11137854	KONTROLLIS INGRID MARDI	KUUPÄEV aprill 07
	TÖÖ NR. 200746	JOONISE NR. DP - 1	