


LISA 1

Põltsamaa Vallavalitsuse korraldusele

Liikluspinna ruumikuju muutmine Jõgeva maakond, Põltsamaa vald, Põltsamaa linn, Julius Kuperjanovi tänav

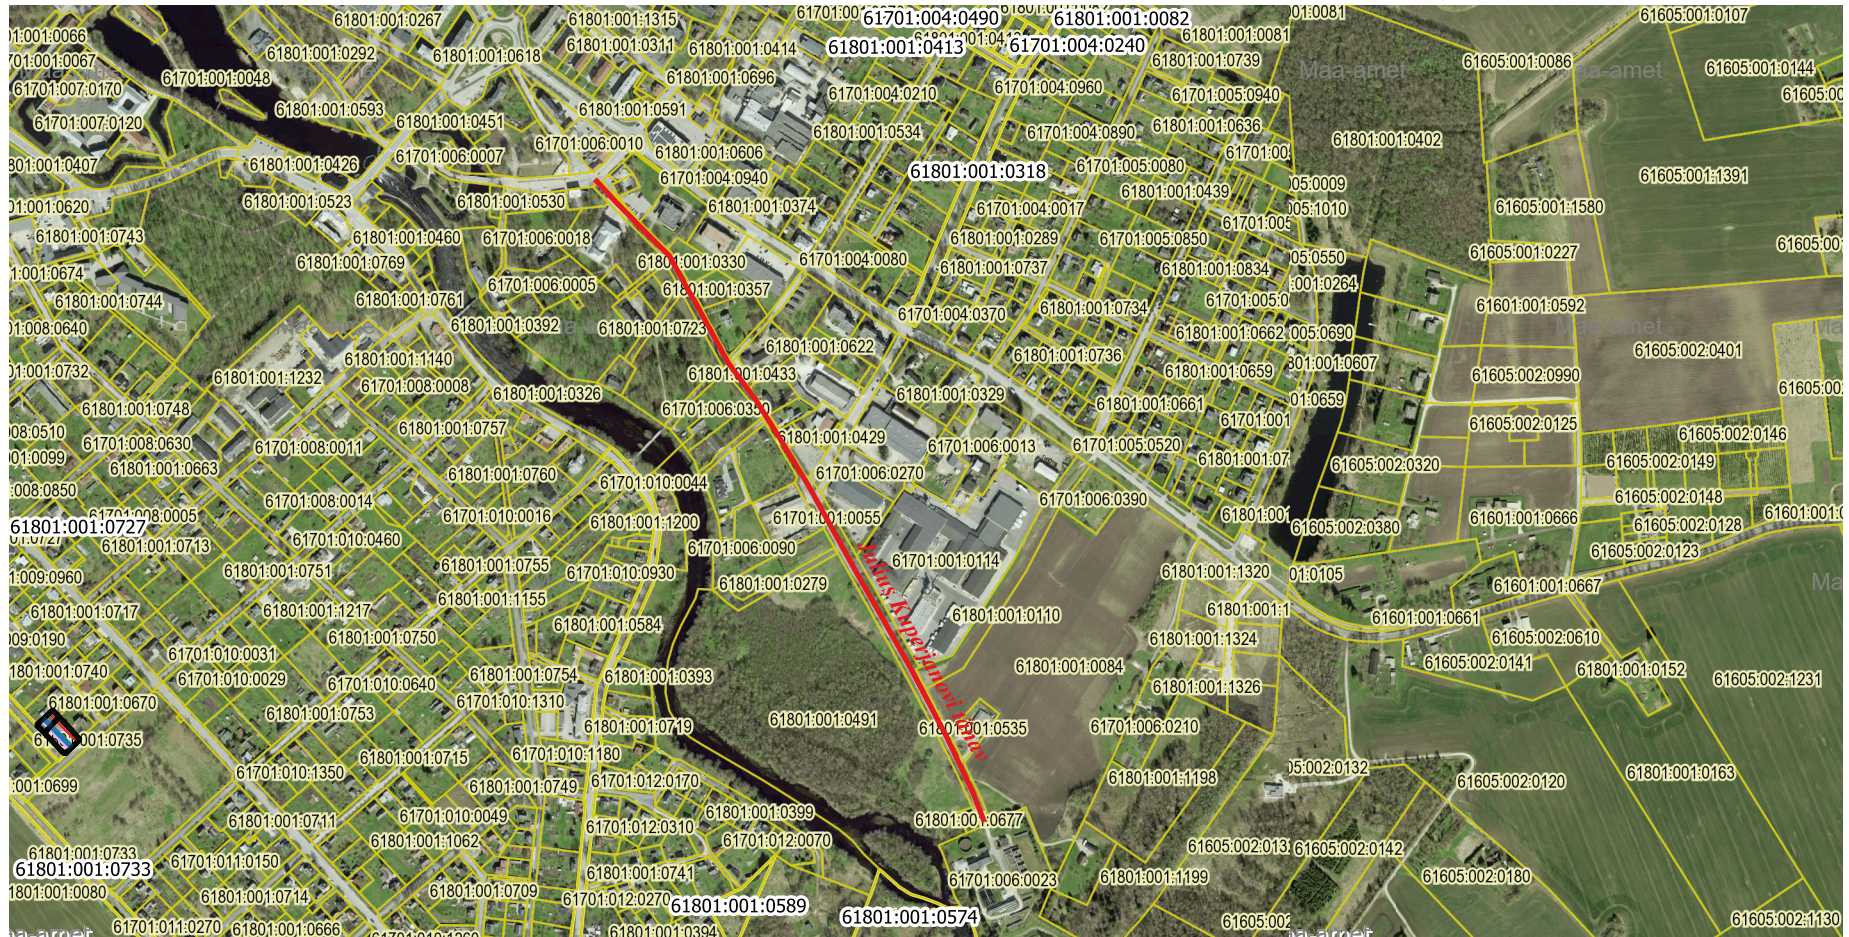

LEGEND

- Julius Kuperjanovi tänava liikluspinna ruumikuju
- Registreeritud katastriüksus

Koostaja: Kaisa Sikora
10.09.2024