


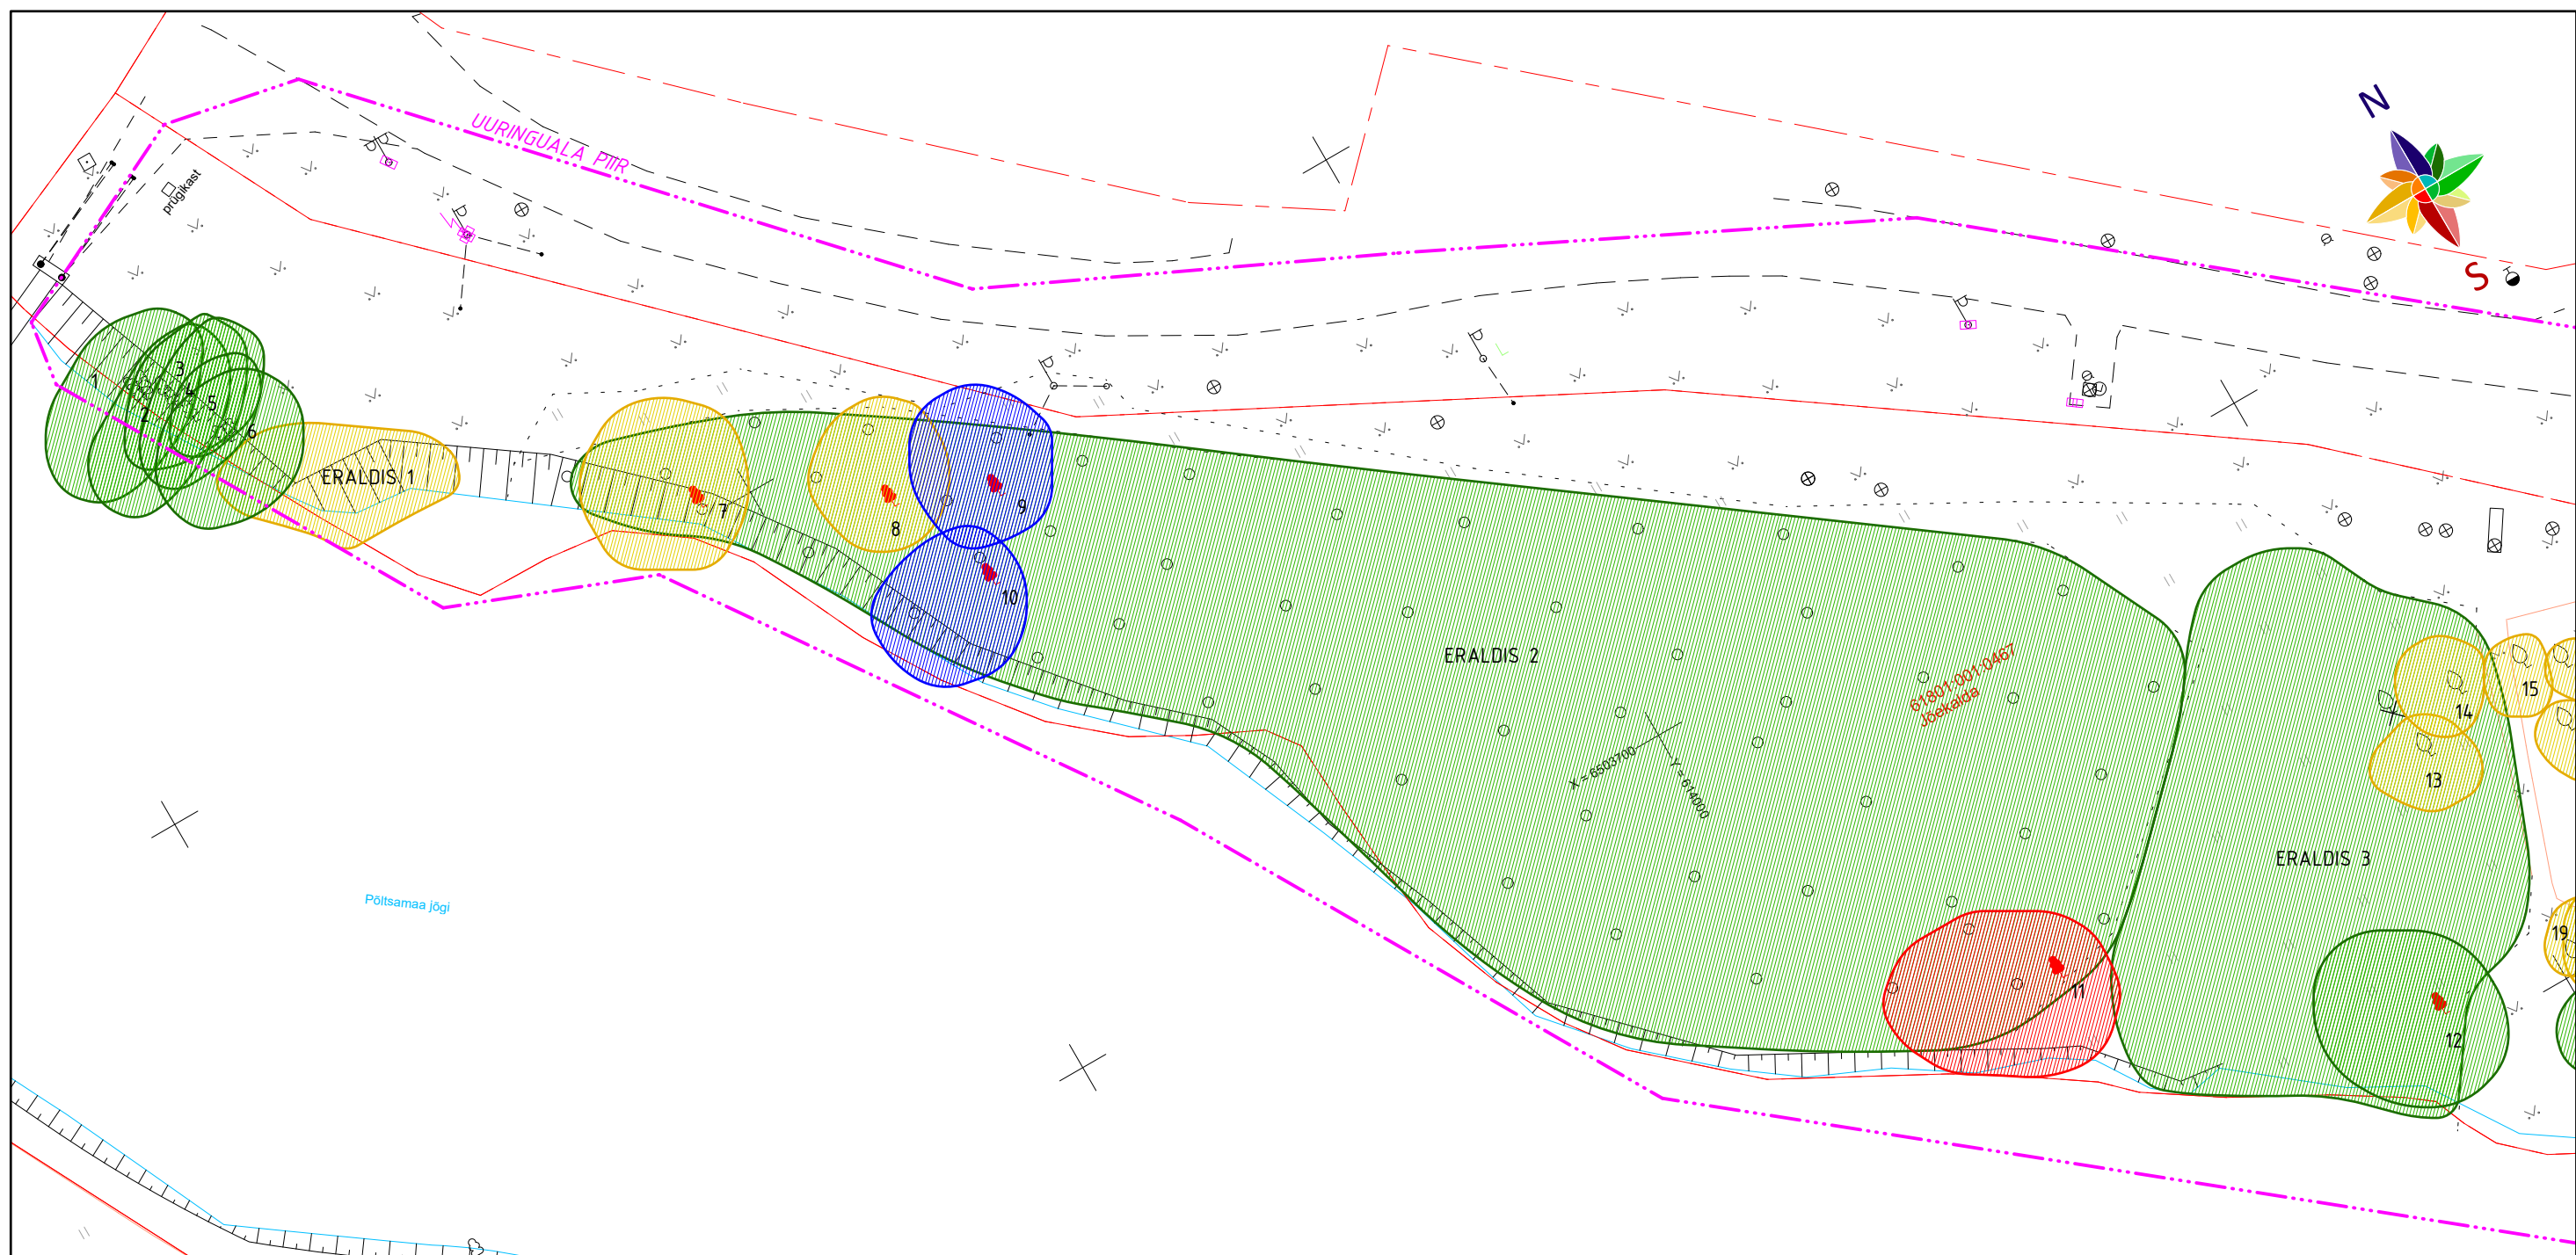

TINGMÄRGID

PUITTAIMEDE HALJASTUSLIKU VÄÄRTUSE SKAALA (1-5 KLASS)




- puu nr, vastab numbrile inventuuriandmete tabelis
- plaanil kajastuv, kuid looduses puuduv puu
- plaanilt puuduv puu, asukoht orienteeruv

Joonis on koostatud vastavalt metoodikale: "Haljastuse inventeerimise kord" (<https://www.riigiteataja.ee/akt/417062020004>).

Joonis on kehtiv koos seletuskirjaga.

Alusplaan:
Jõgeva maakond, Põltsamaa vald, Põltsamaa linna jõe-äärne kallasrada.
Geodeetiline alusplaan; Kirjanurk OÜ; töö nr 10423G

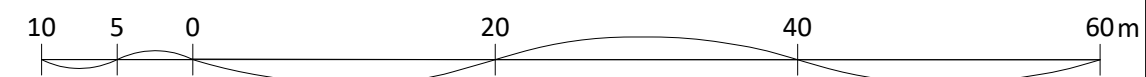

Artes Terrae
MAASTIKUARHITEKTID

AB Artes Terrae OÜ
Reg nr 12978320
Küütri 14, Tartu 51007
art@artes.ee
tel 742 0218
www.artes.ee
MTR reg nr EEP003546

Maastikuarhitekt:
Sulev Nurme

Välitööd:
Jüri Järvis

Vastutav spetsialist:
Sulev Nurme

Töö: **Veski tn kergliiklustee DP ala puistu hinnang**

Joonis: **Puistu plaan I**

Tellijä: **Põltsamaa VV**

Asukoht: **Veski tn, Põltsamaa linn, Jõgeva maakond**

Versioon: **01**
Stadium:
Töö nr: **25056H12**
Kuupäev: **19.05.2025**
Möö: **1:500**
Joonise nr: **1**