
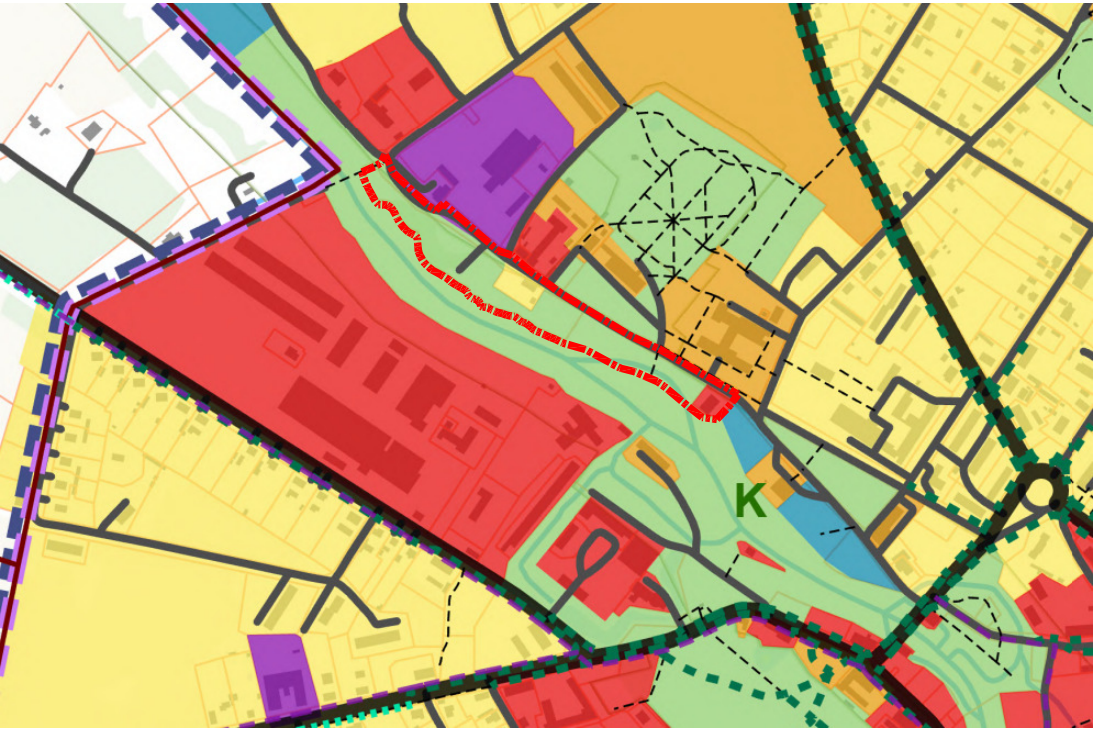


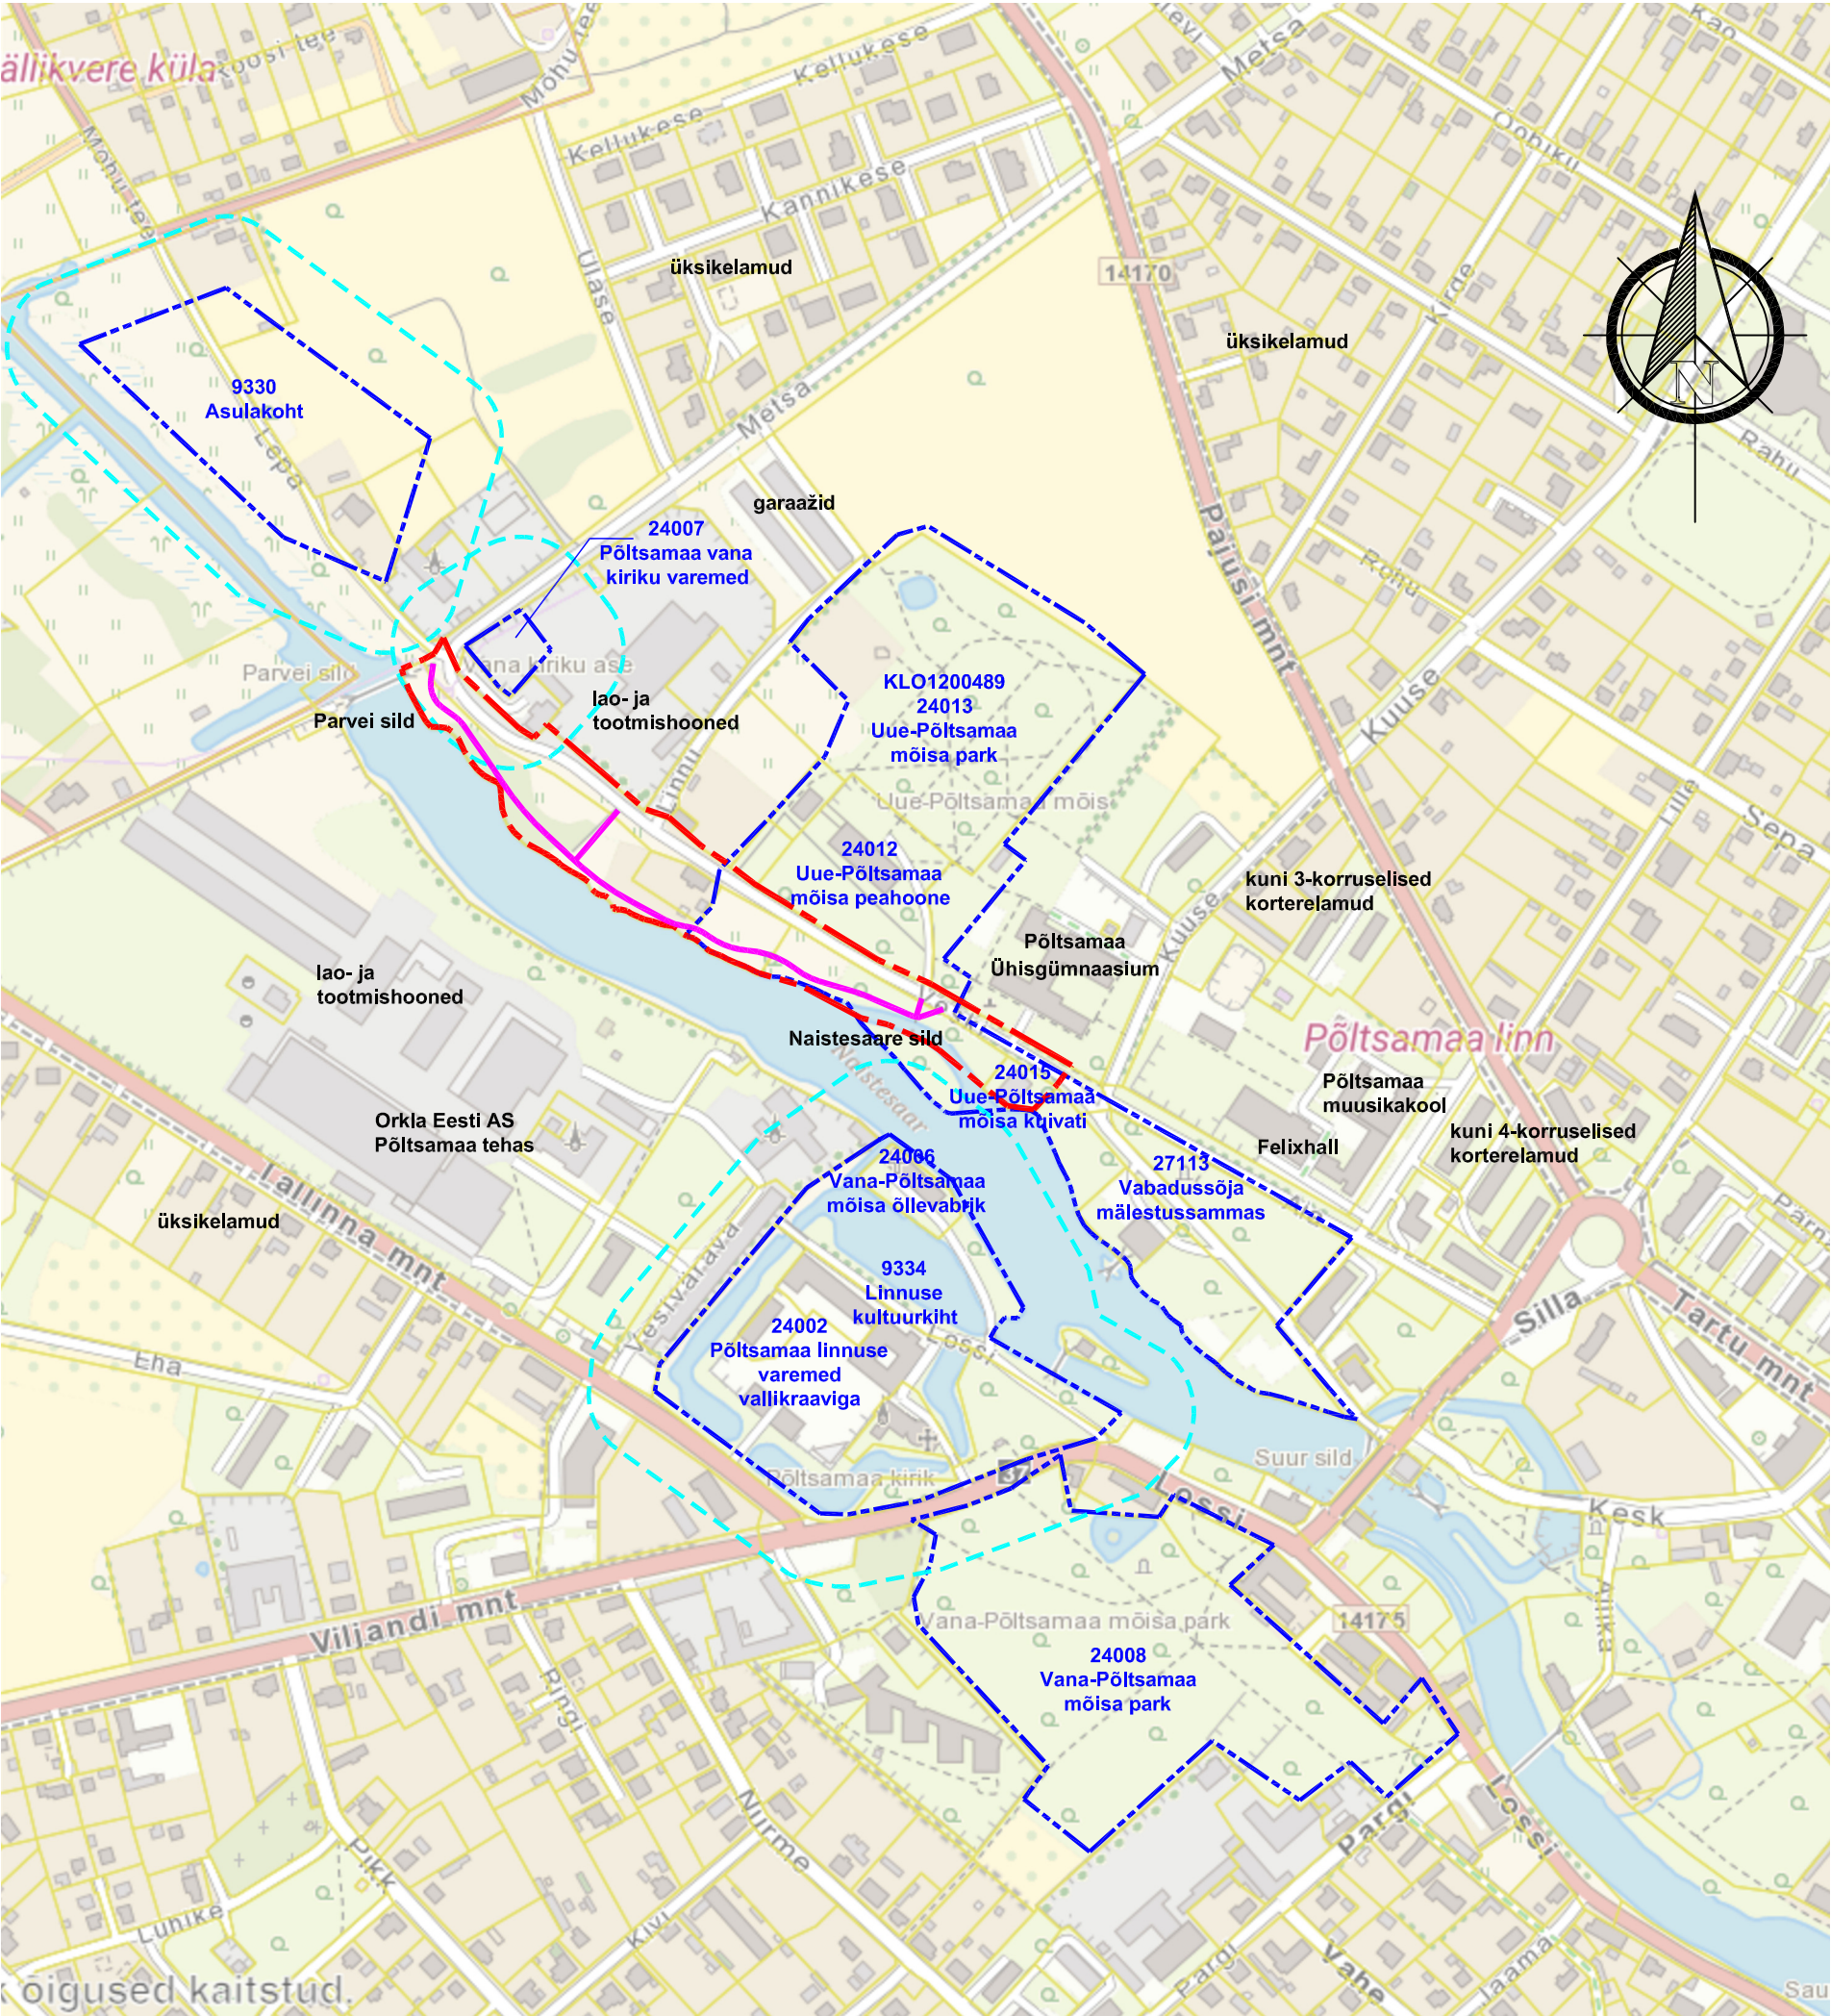


Skeem 1. Väljavõte kehtivast Põltsamaa valla üldplaneeringu maakasutuse kaardist. Planeeringuala on tähistatud punase katkendjoonega. Ülplaneeringu tingmargid Roheline - puhke ja looduslik maa-ala, punane - äri maa-ala, lilla - tootmise maa-ala, oranž - ühiskondliku hoone maa-ala.

LEPPEMÄRGID

- Planeeringuala piir
- Olemasolev kinnistupiir
- Muinsuskaitsealuse kinnismälestise ala
- Muinsuskaitsealuse kinnismälestise kaitsevöönd
- Muinsuskaitsealuse kinnismälestise registri nr ja nimetus
- Olemasolev sõidutee
- Olemasolev veekogu
- Olemasolelv hoone
- Planeeritud kergtee võimalik asukoht

MÄRKUSED

- Alusplaanina on kasutatud väljavõtet Maa- ja Ruumiameti kaardirakendusest (17.03.2025).

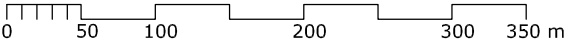

 Ruumi Grupp OÜ Mäe 24, 51008 Tartu Reg. nr: 12042771 www.ruumi.ee info@ruumi.ee tel: 56 609 144	Töö nimetus:	Veski tänava kergtee detailplaneering	
	Asukoht:	Põltsamaa linn	
	Planeeringu koostamise korraldaja:	Põltsamaa Vallavalitsus	
	Huvitatud isik:	Põltsamaa Vallavalitsus	
	Planeerija:	Laura Andla	
Joonis:		Kontaktvööndi funktsionaalsed seosed	
Töö number:		DP-04/03-2025	
Mõõtkava:		M 1:5000	Formaat: A3
Joonise nr:		3	Kuupäev: 09.04.2025