
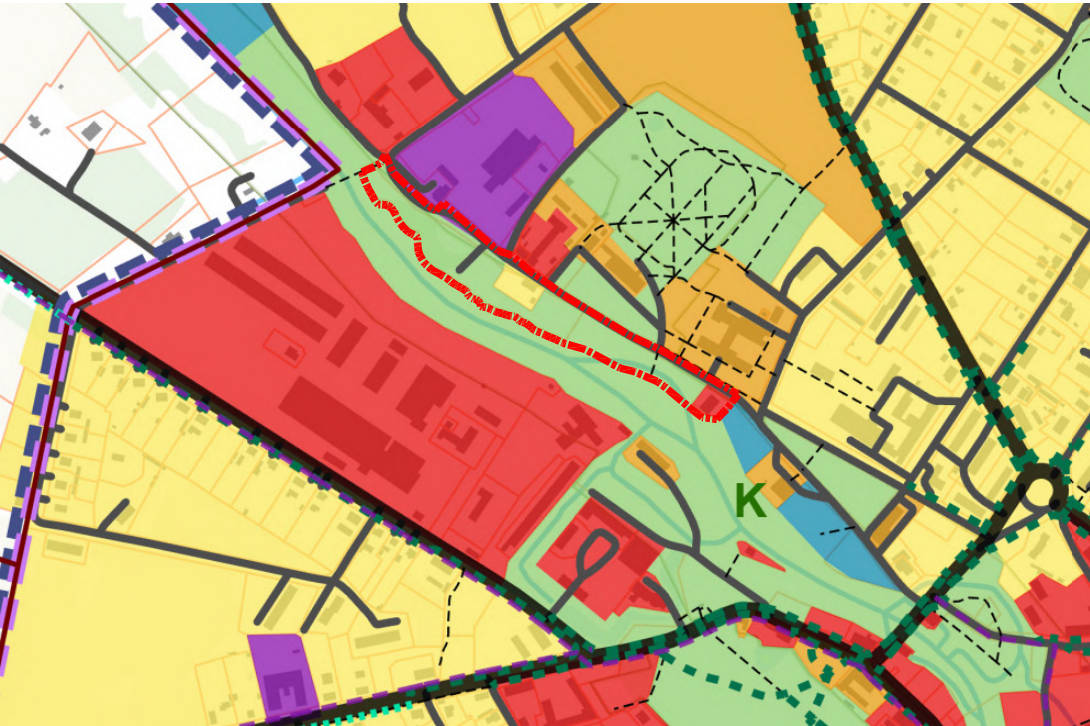


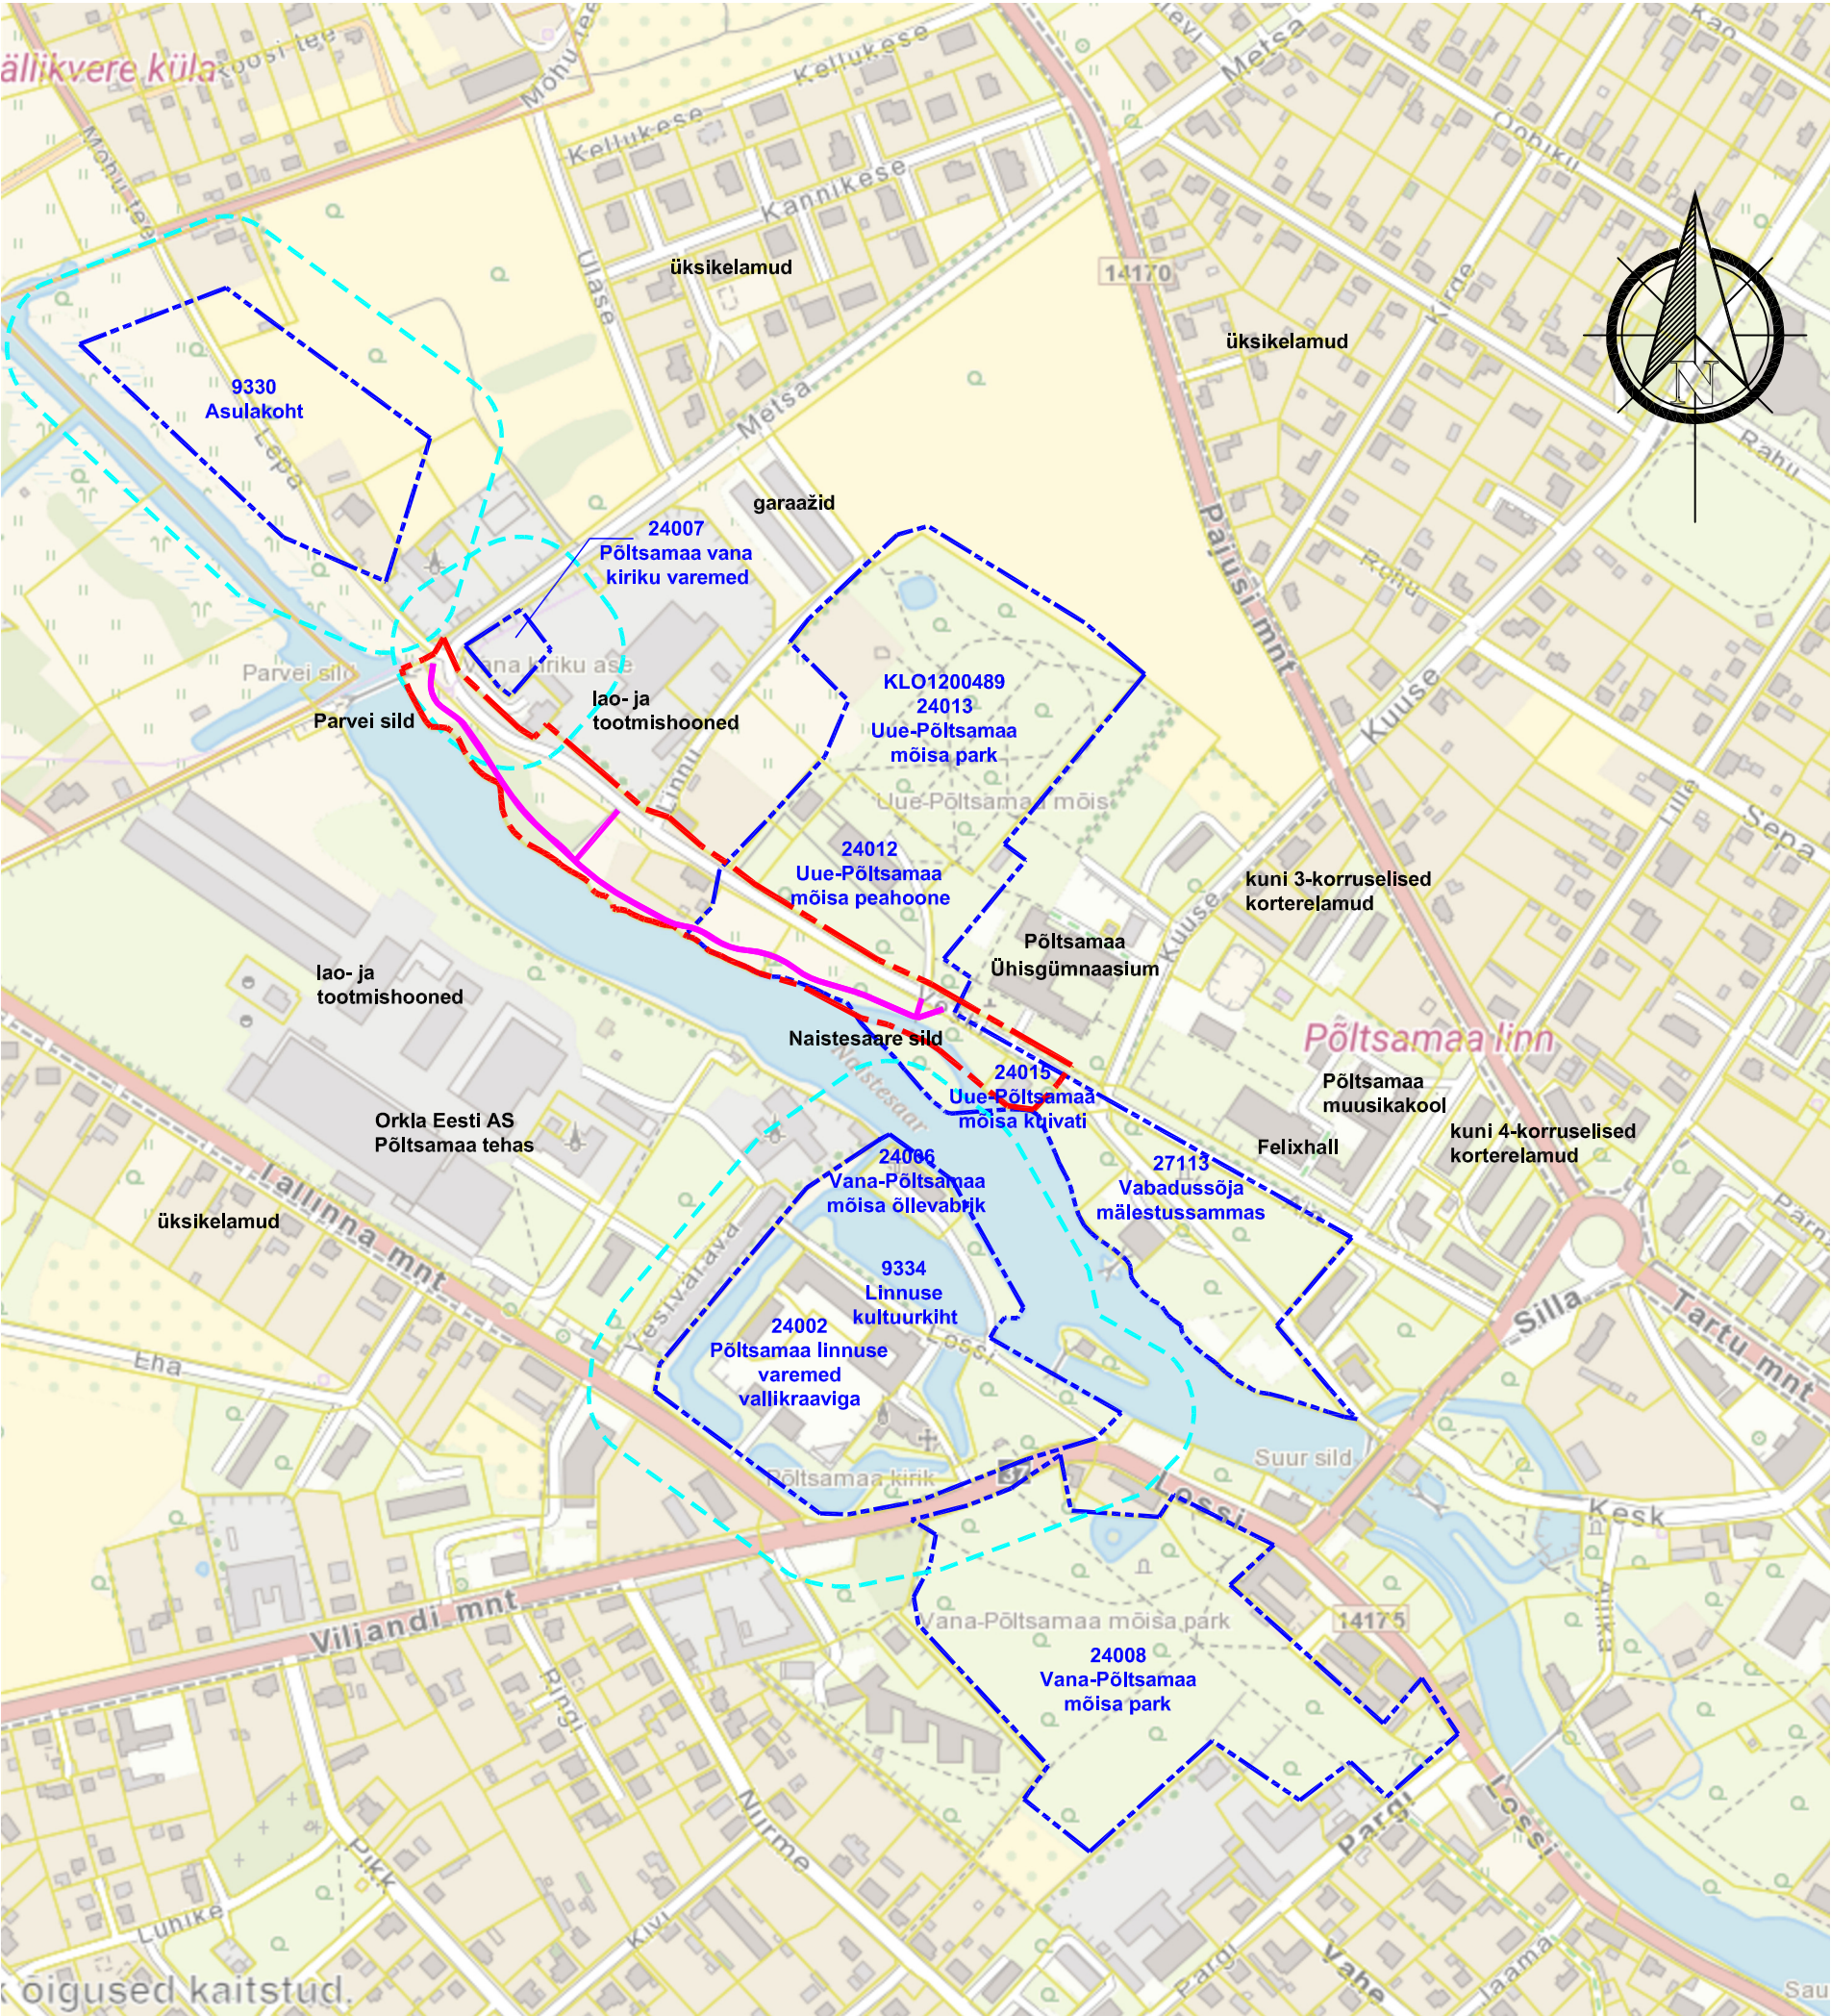


Skeem 1. Väljavõte kehtivast Põltsamaa valla üldplaneeringu maakasutuse kaardist. Planeeringuala on tähistatud punase katkendjoonega. Ülplaneeringu tingmärgid Roheline - puhke ja looduslik maa-ala, punane - äri maa-ala, lilla - tootmise maa-ala, oranž - ühiskondliku hoone maa-ala.

LEPPEMÄRGID

- Planeeringuala piir
- Olemasolev kinnistupiir
- Muinsuskaitsealuse kinnismälestise ala
- Muinsuskaitsealuse kinnismälestise kaitsevöönd
- Muinsuskaitsealuse kinnismälestise registri nr ja nimetus
- Olemasolev sõidutee
- Olemasolev veekogu
- Olemasolelv hoone
- Planeeritud kergtee võimalik asukoht

MÄRKUSED

- Alusplaanina on kasutatud väljavõtet Maa- ja Ruumiameti kaardirakendusest (17.03.2025).

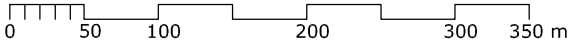

 Ruumi Grupp OÜ Mäe 24, 51008 Tartu Reg. nr: 12042771 www.ruumi.ee Info@ruumi.ee tel: 56 609 144	Töö nimetus: Veski tänava kergtee detailplaneering	
	Asukoht: Põltsamaa linn	Joonis: Kontaktvööndi funktsionaalsed seosed
	Planeeringu koostamise korraldaja: Põltsamaa Vallavalitsus	Töö number: DP-04/03-2025
	Huvitatud isik: Põltsamaa Vallavalitsus	Mõõtkava: M 1:5000
Planeerija: Laura Andla		Formaat: A3
		Kuupäev: 09.06.2025
		Joonise nr: 3