


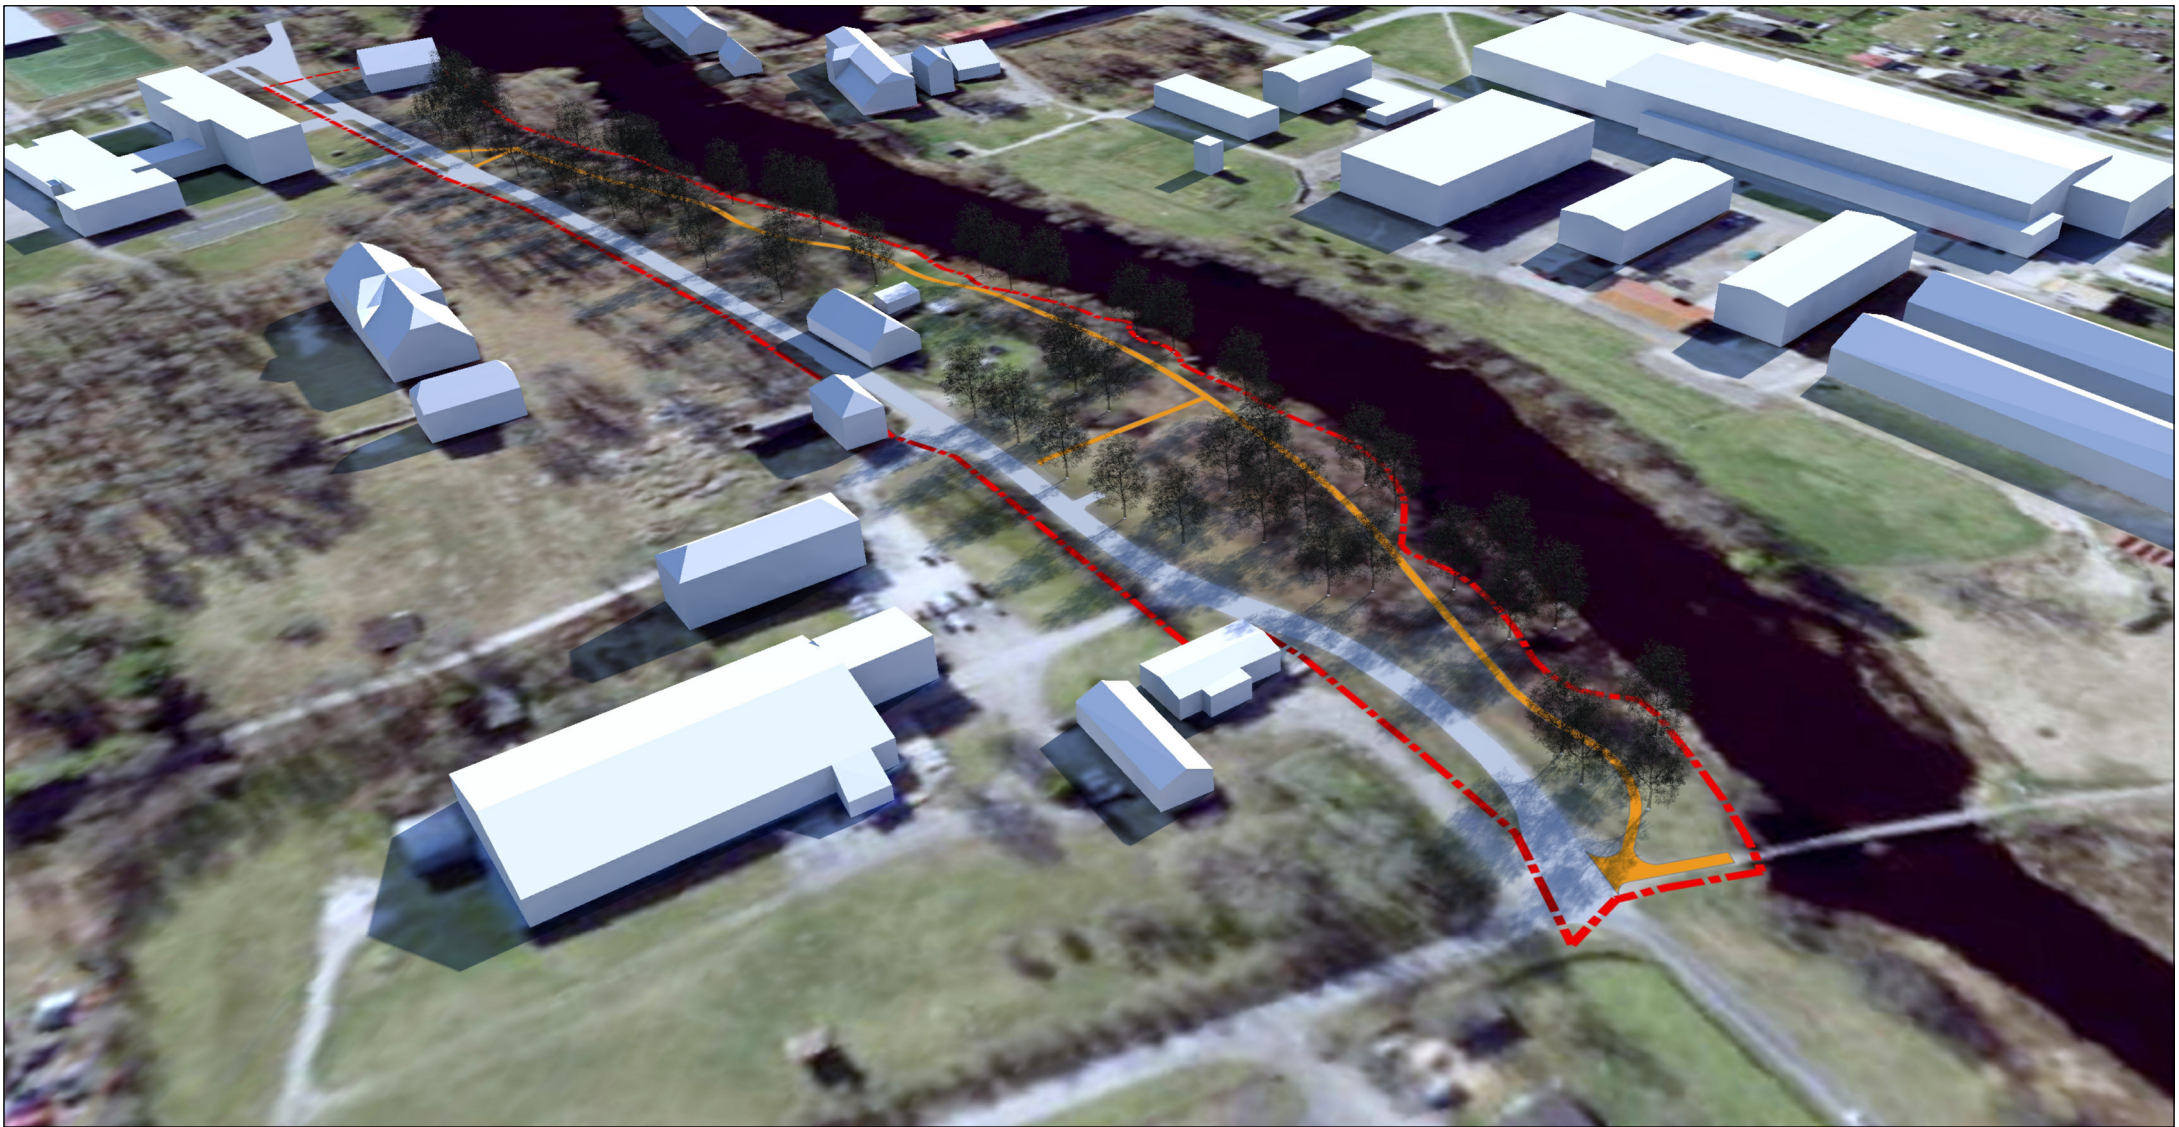

RUUMI
MAASTIKUARHITEKTUUR

Ruumi Grupp OÜ
Mäe 24, 51008 Tartu
Reg. nr: 12042771

www.ruumi.ee
info@ruumi.ee
tel: 56 609 144

Töö nimetus:

Veski tänava kergtee detailplaneering

Asukoht:

Põltsamaa linn

Planeeringu koostamise korraldaja:

Põltsamaa Vallavalitsus

Huvitatud isik:

Põltsamaa Vallavalitsus

Planeerija:

Laura Andla

Joonis:

Illustratsioon

Töö number:

DP-04/03-2025

Mõõtkava:

-

Formaat:

A4

Joonise nr:

5

Kuupäev:

09.06.2025