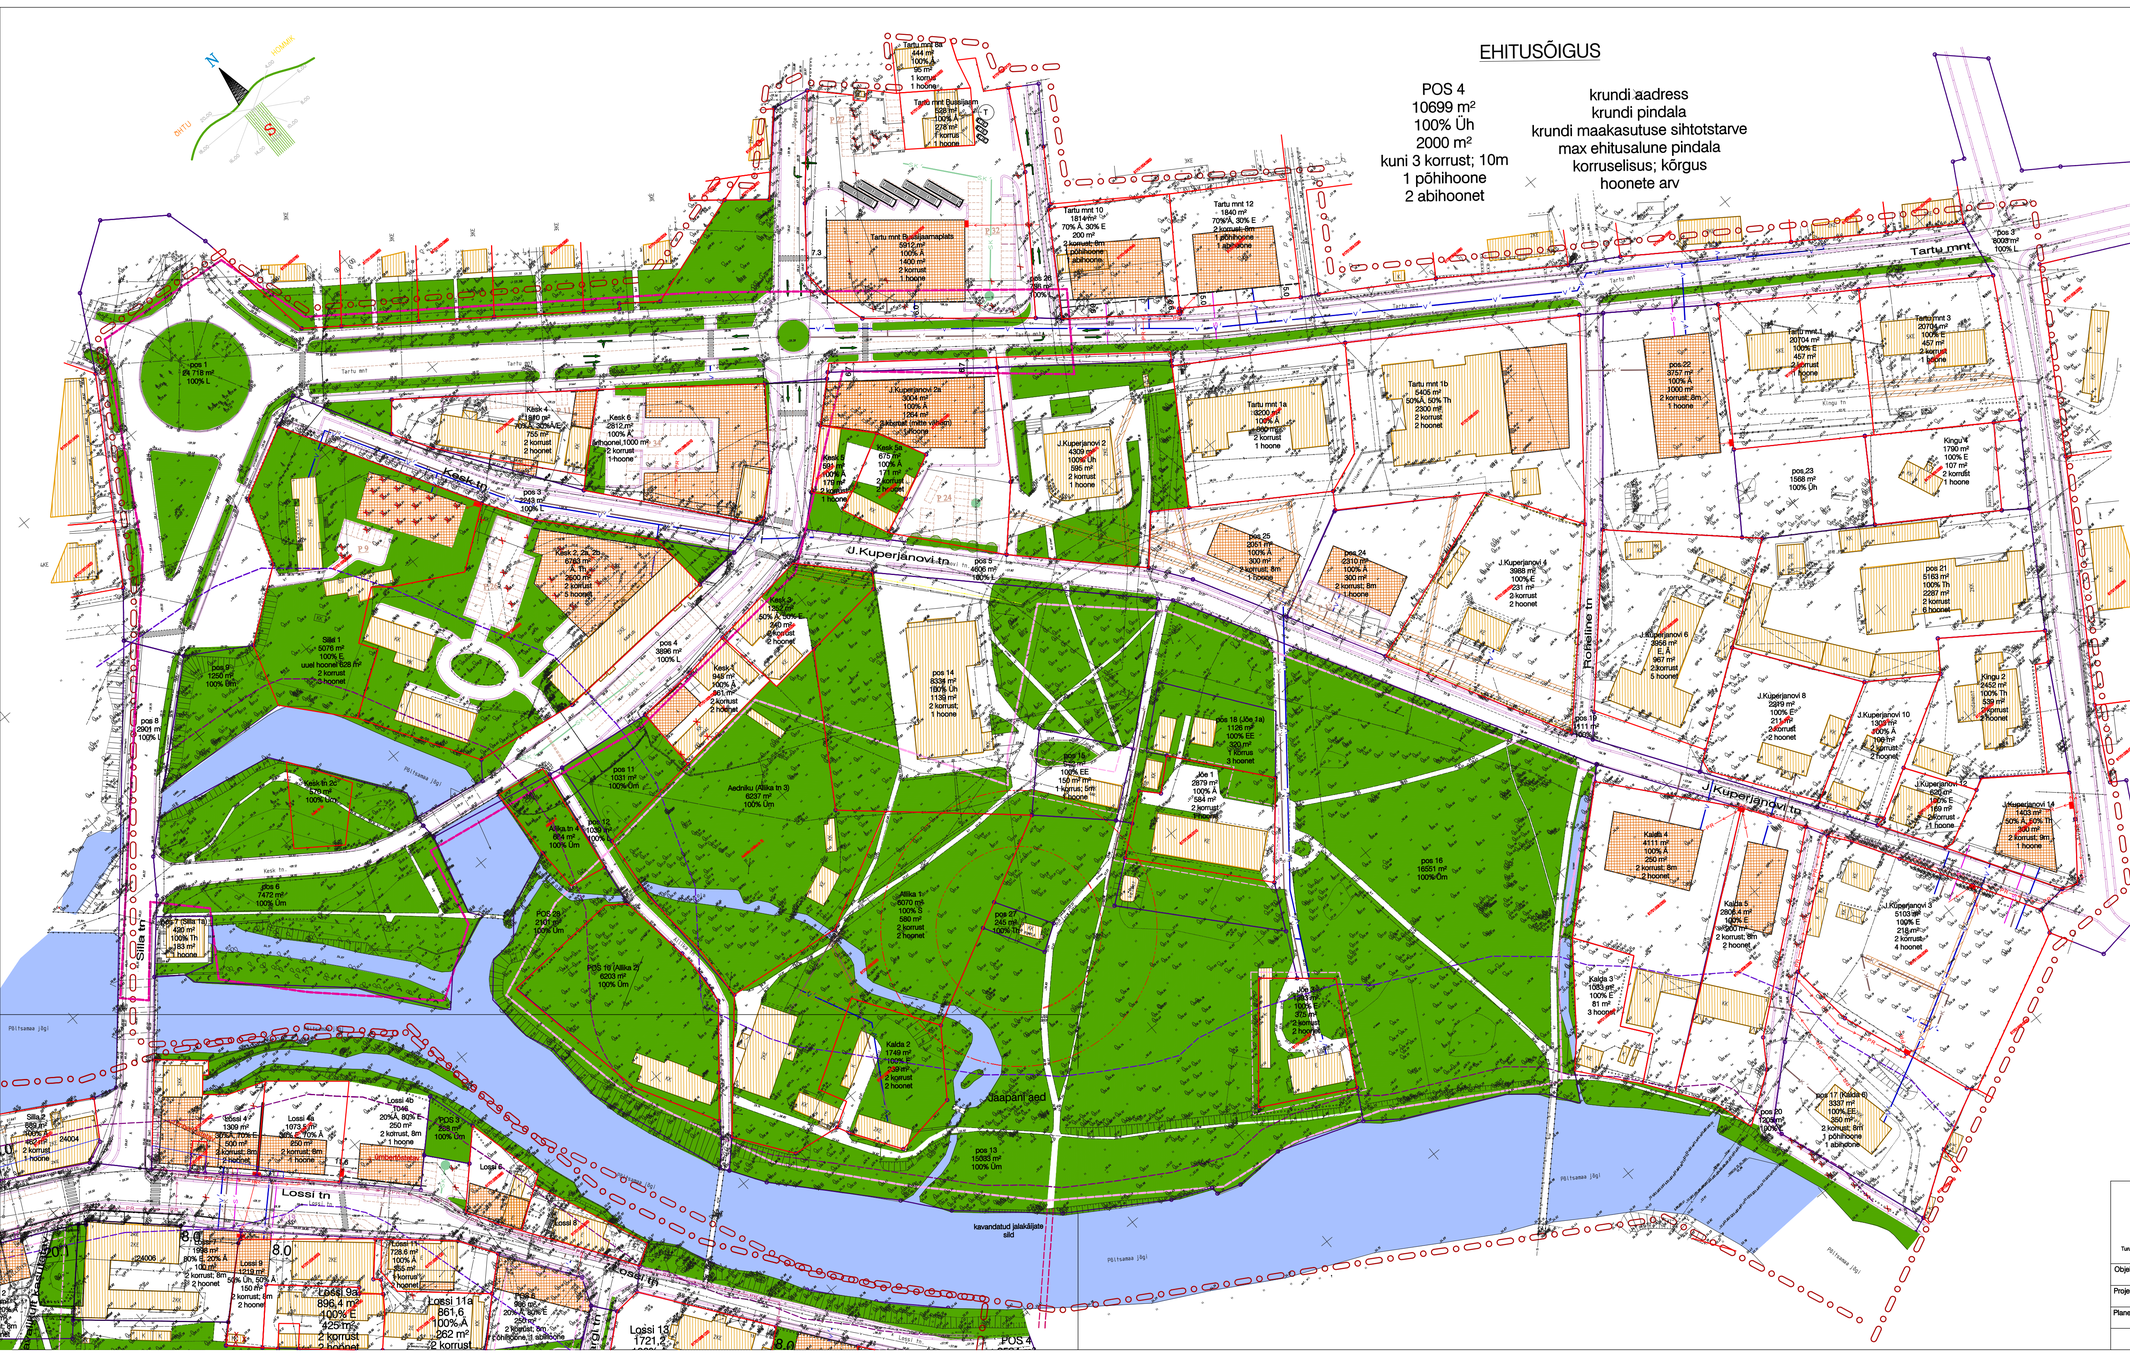

TINGMÄRGID:

- Planeeringuala piir
- Olemasolev krundipiir
- Olemasolev hoone
- Planeeritud uushoonestusala/tulemüür
- Planeeritav krundipiir
- Kohustuslik ehitusjoon
- Parkimiskohad/haljasala
- Tänavate piirjooned
- Planeeritav kanalisatsioonitoru
- Planeeritav veetoru
- Planeeritav madalpingekaabel
- Planeeritav kõrgepingekaabel
- Planeeritav telekom.ühendus
- Liiniservituut
- Plan.sadeveekanalisatsioon
- Plan.õlipüüdur
- Kalda ehituskeeluvöönd ja piiranguvöönd (50m)
- Veekaitsevöönd (10m)
- Planeeritud miljööväärtuslik ala
- Kaitsealune park

K&H
Tartu 46 D, 51013 Tartu, tel.: 730 8100, e-post: projekt@kandh.ee

Töö nimetus:
Põltsamaa jõe, Silla tn, Tartu mnt ja Kingu tn vahelise maa-ala detailplaneering

Objekti asukoht: Põltsamaa linn			Joonise nimetus: Tehnovõrkude joonis	Mõõtkava: 1:1000
Projektijuht: Heiki Kalberg	Allkiri:	Kuupäev: 02.2005		Arhiivi nr.: A-786
Planeerija: Karin Bachmann	Allkiri:	Kuupäev: 02.2005		
			Projekti staadium: DP / Töö nr.: 04DP43	Joonise nr.: 4