



**UEREHE KINNISTU
DETAILPLANEERING
M 1:1000**

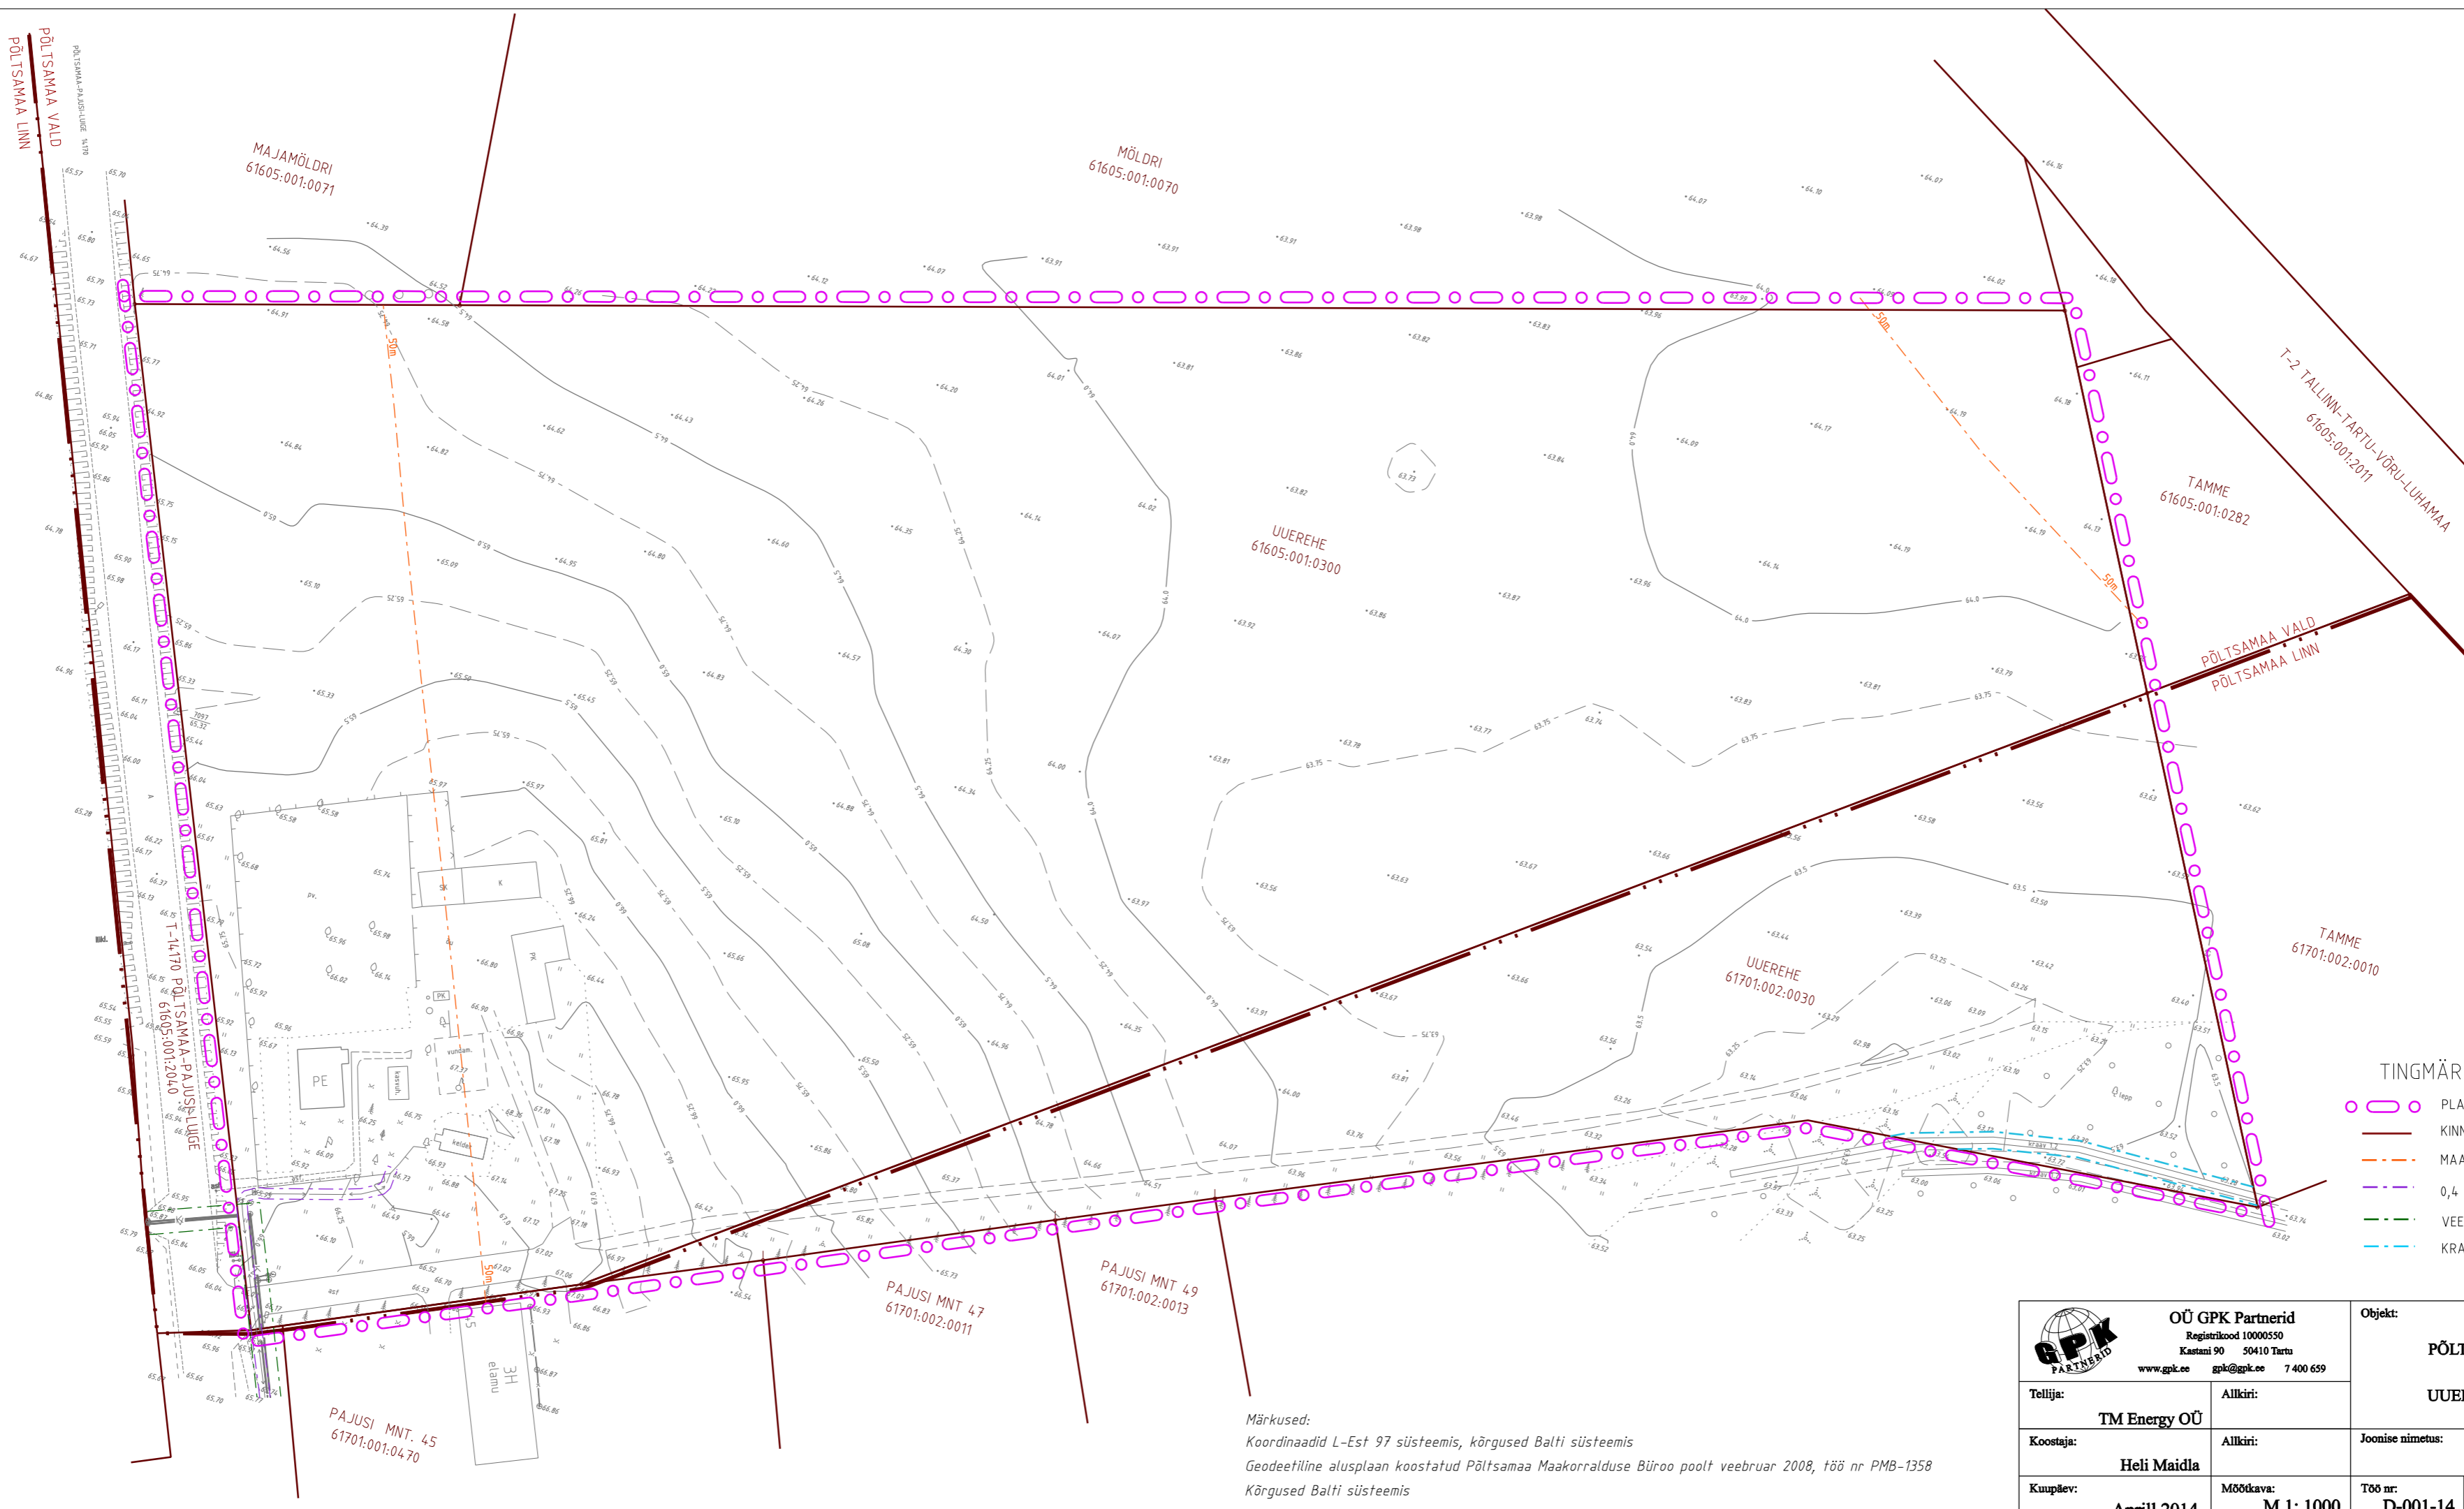

- TINGMÄRGID**
- PLANEERITAVA ALA PIIR
 - KINNISOMANDITE PIIR
 - MAANTEE KAITSEVÖÖND (50 m)
 - 0,4 KV MADALPINGE KAABLI KAITSEVÖÖND (1 m)
 - VEE- JA KANALISATSIOONITORUSTIKU KAITSEVÖÖND (2 m)
 - KRAAVI VEEKAITSEVÖÖND (1 m)

Märkused:
Koordinaadid L-Est 97 süsteemis, kõrgused Balti süsteemis
Geodeefiline alusplaan koostatud Põltsamaa Maakorralduse Büroo poolt veebruar 2008, föö nr PMB-1358
Kõrgused Balti süsteemis

 OÜ GPK Partnerid Registrikood 1000550 Kastani 90 50410 Tartu www.gpk.ee gpk@gpk.ee 7 400 659		Objekt: JÕGEVA MAAKOND PÕLTSAMAA VALD MÄLLIKVERE KÜLA / PÕLTSAMAA LINN UEREHE KINNISTU DETAILPLANEERING			
Tellijä:	TM Energy OÜ	Allkirj:			
Koostaja:	Heli Maida	Allkirj:	Joonise nimetus: OLEMASOLEV OLUKORD		
Kuupäev:	Aprill 2014	Möötkava:	M 1: 1000	Töö nr:	D-001-14
		Jooniseid:	3	Joonise nr:	2
		Lehekülj:			