


**UUREHE KINNISTU
DETAILPLANEERING
M 1:1000**

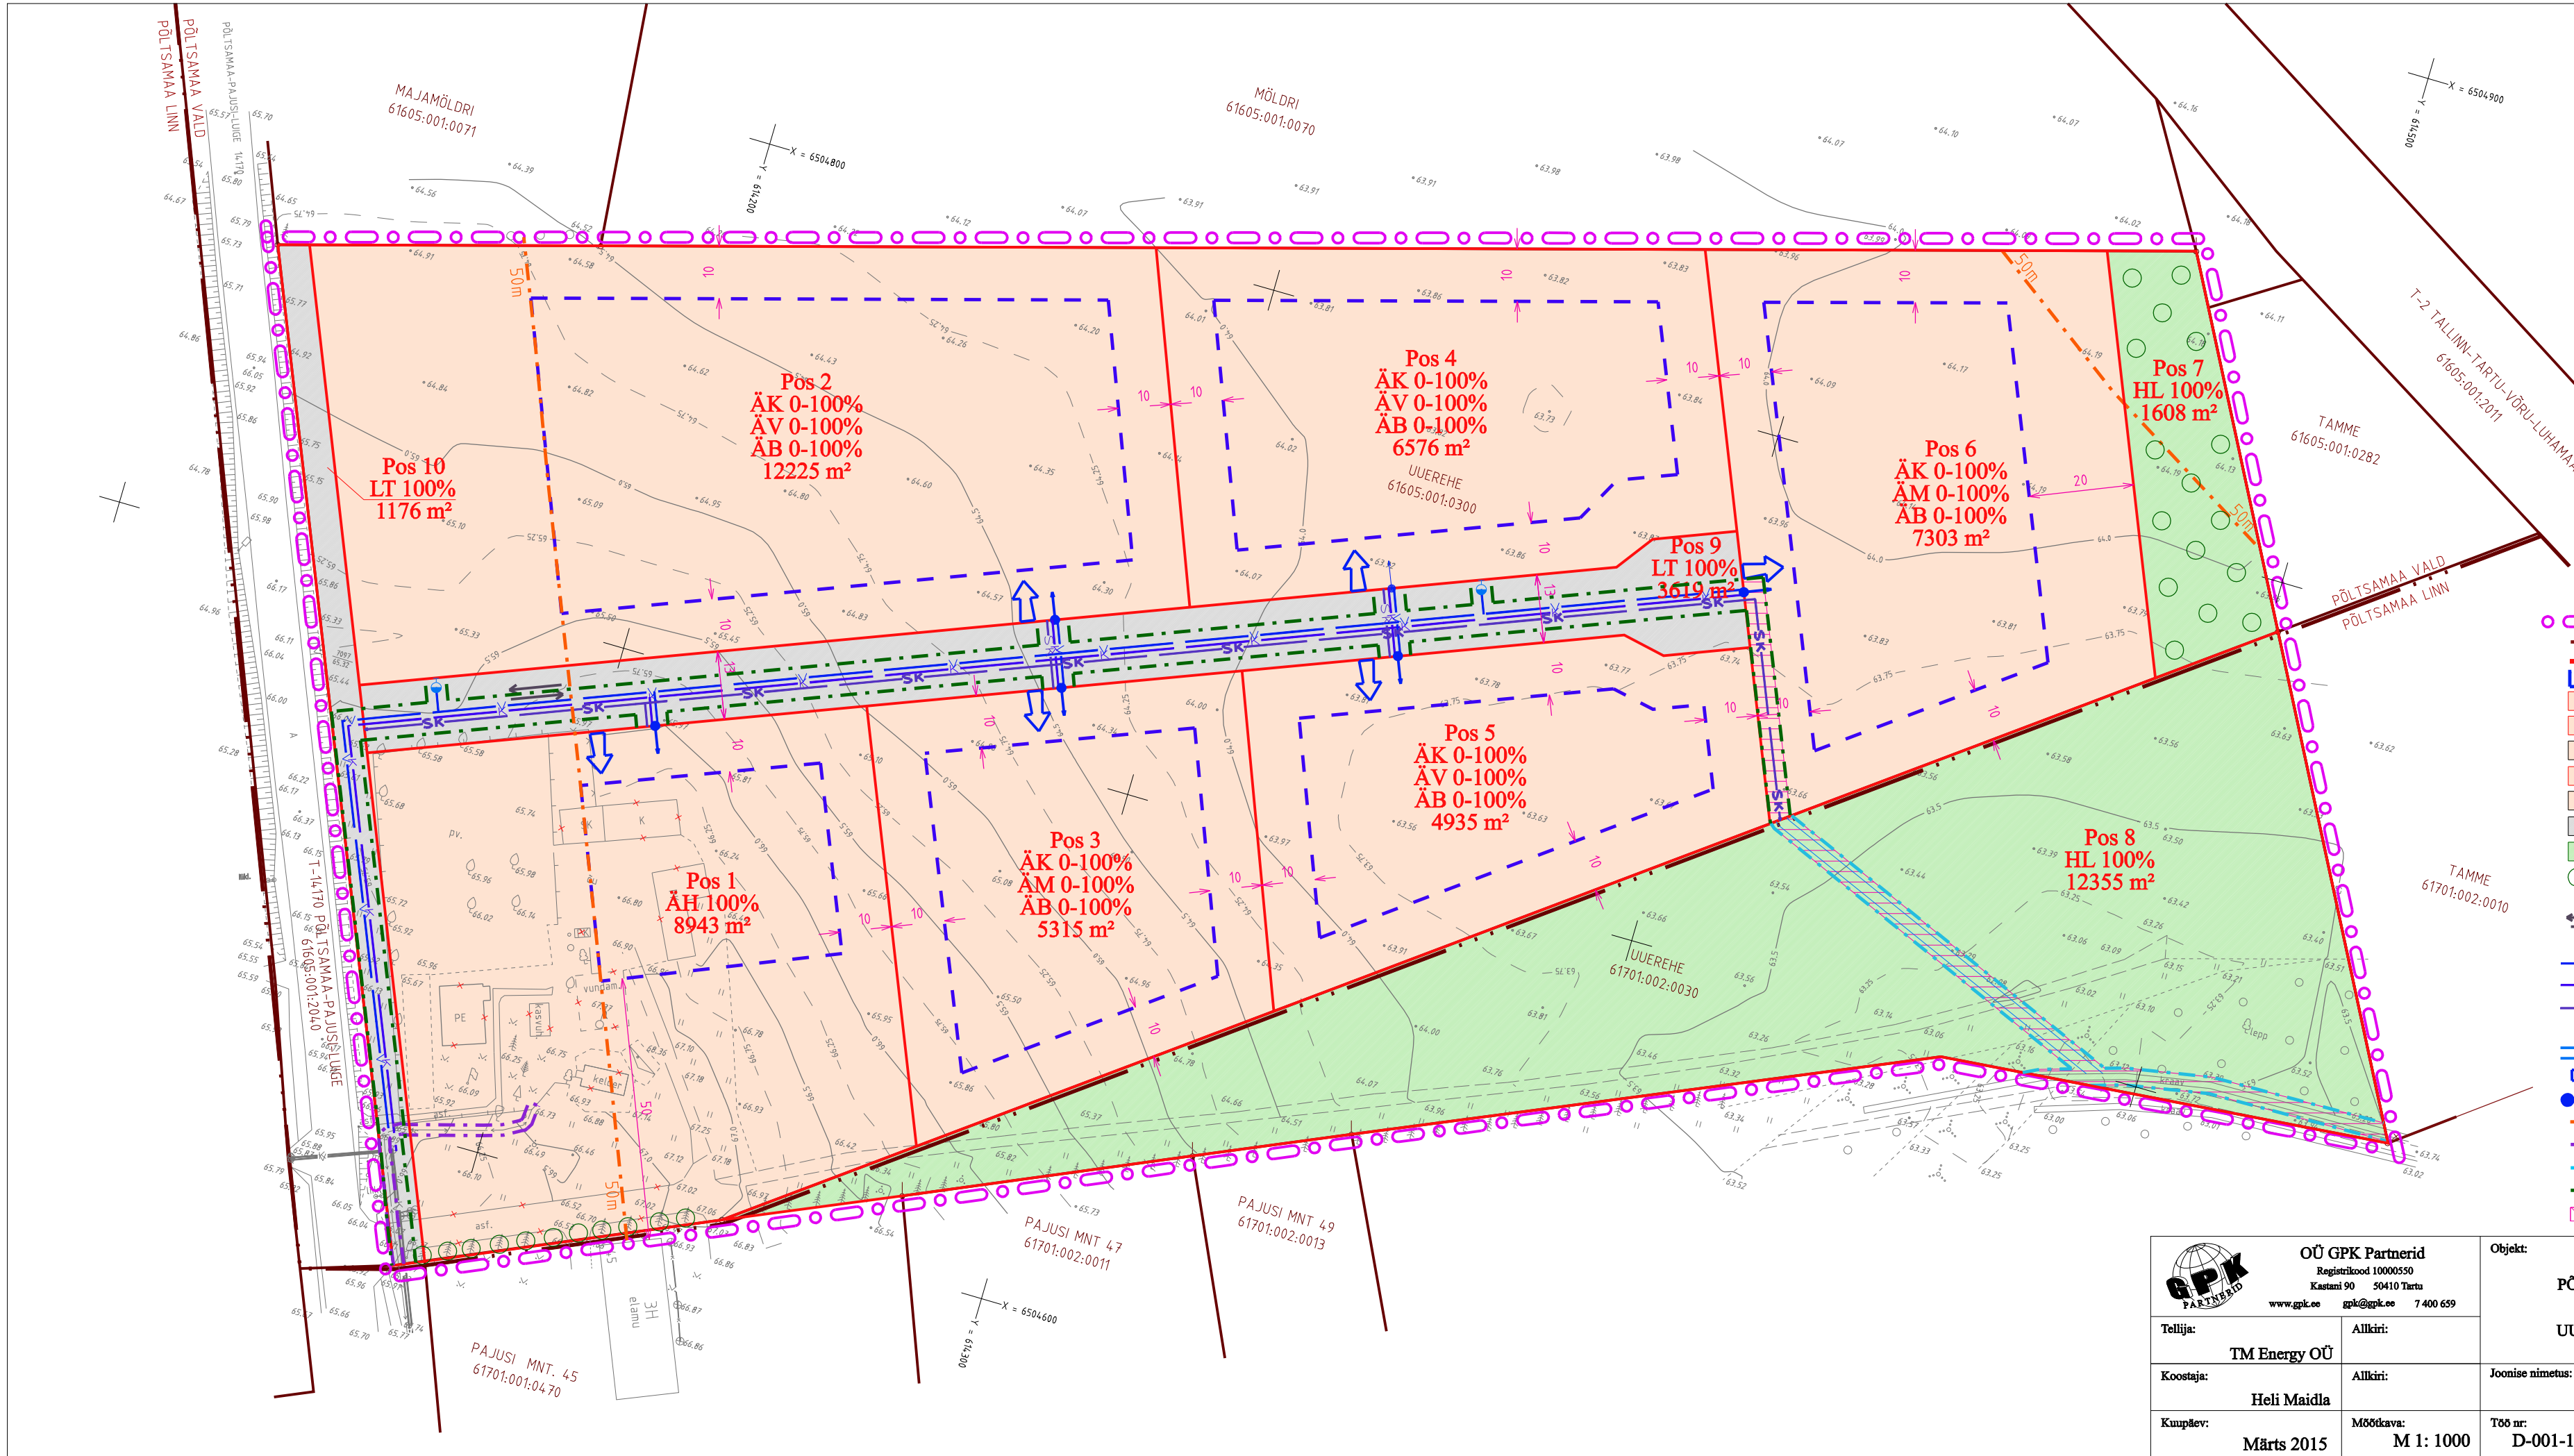

- TINGMÄRGID**
- PLANEERITAV ALA PIIR
 - KINNISOMANDITE PIIR
 - MOODUSTATAVATE KRUNTIDE PIIRIDE ETTEPANEKUD HOONESTUSALA
 - ÄK** PLANEERITAV KAUBANDUS-, TOITLUSTUS JA TEENINDUSHOONE
 - ÄM** PLANEERITAV MAJUTUSHOONE MAA
 - ÄH** PLANEERITAV TANKLA JA TEENINDUSHOONE MAA
 - ÄV** PLANEERITAV VÄIKEETTEVÕTLUSE HOONE JA TOOTMISE HOONE
 - ÄB** PLANEERITAV BÜROOHOONE MAA
 - LT** PLANEERITAV TEE JA TÄNAVA MAA
 - HL** PLANEERITAV LOODUSLIK HALJASMAA
 - PLANEERITAV KÕRGALAJASTUS
 - SÄILITATAV KÕRGALAJASTUS
 - PLANEERITAVAD LIKLUSSUUNAD
 - LIKVIDEERITAV OBJEKT
 - PLANEERITAV VEETRASS
 - PLANEERITAV KANALISATSIOONITRASS
 - PERSPEKTIIVNE SADEVEEKANALISATSIOONITRASS
 - PLANEERITAV TULETÕRJEHÜDRANT
 - PERSPEKTIIVNE KRAAV
 - VÕIMALIK JUURDEPÄÄS KRUNDILE
 - VÕIMALIK VEE- JA KANALISATSIOONI LITUMISPUNKT
 - MAANTEE KAITSEVÕND (50 m)
 - 0,4 KV MADALPINGEKAABLI KAITSEVÕND (1 m)
 - KRAAVI VEKAITSEVÕND (1 m)
 - VEE-, SADEVEE- JA KANALISATSIOONITRASSI KAITSEVÕND (2 m)
 - SERVITUUDI VAJADUS

		OÜ GPK Partnerid Registrikood 10000550 Kastani 90 30410 Tartu www.gpk.ee gpk@gpk.ee 7 400 659		Objekt: JÕGEVA MAAKOND PÕLTSAMAA VALD MÄLLIKVERE KÜLA / PÕLTSAMAA LINN UUREHE KINNISTU DETILPLANEERING			
Tellija:	TM Energy OÜ	Allkiri:		Joonise nimetus: PÕHIJONIS			
Koostaja:	Heli Maidla	Allkiri:		Jooniseid:	Joonise nr:	Lehekülj:	
Kuuplev:	Märts 2015	Mõõtkava:	M 1: 1000	Töö nr:	D-001-14		
				Jooniseid:	3	Joonise nr:	3