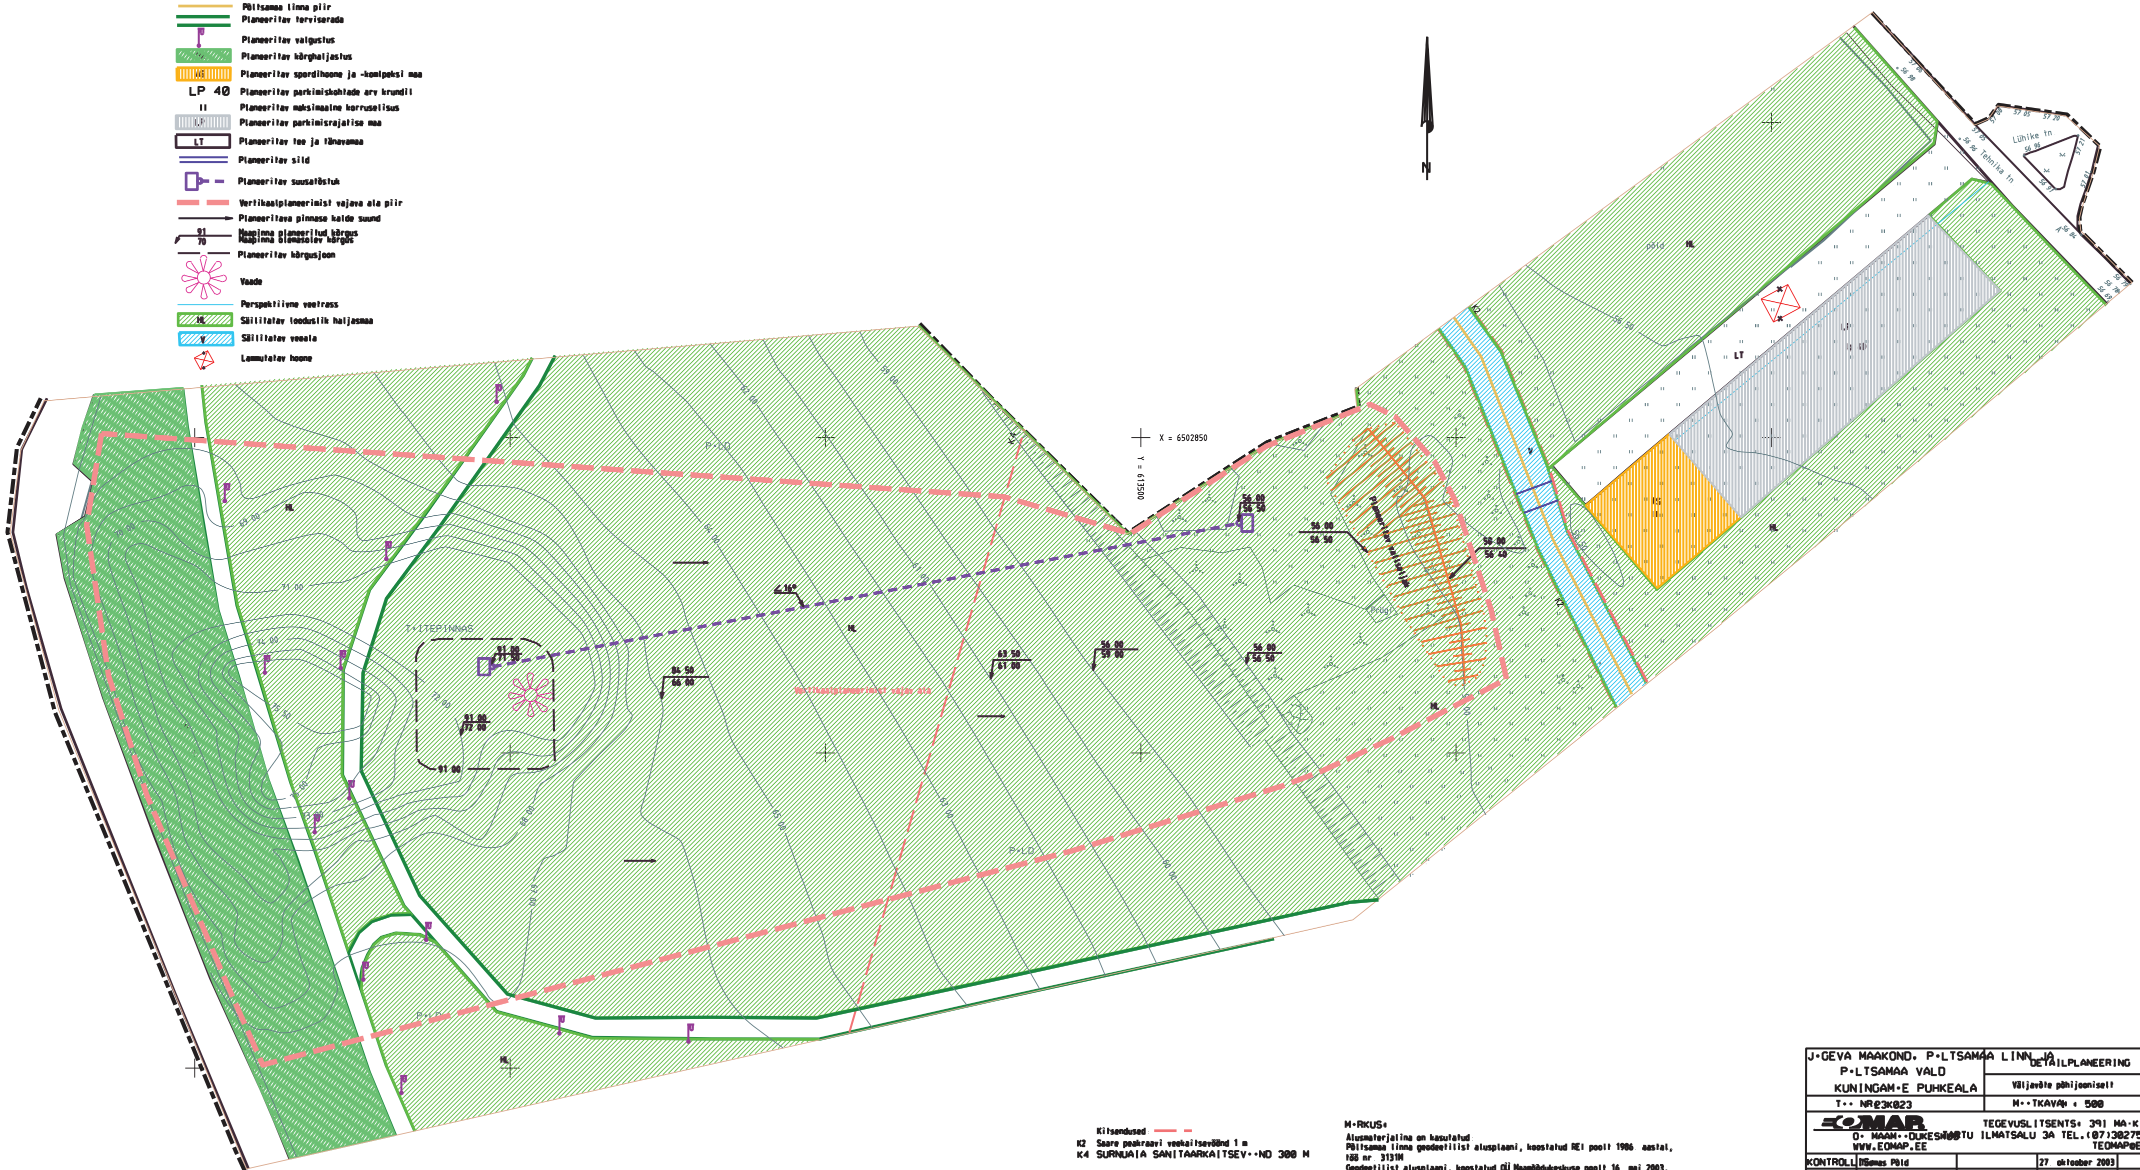

Leppemärgid:

- Planeeritava ala piir
- Põltsamaa linna piir
- Planeeritav terviserada
- Planeeritav valgustus
- Planeeritav kõrghaljastus
- Planeeritav spordihoone ja -kompleksi maa
- LP 40 — Planeeritav parkimiskohtade arv krundil
- II — Planeeritav maksimaalne korruselisus
- LP — Planeeritav parkimisrajatise maa
- LT — Planeeritav tee ja tänavamaa
- Planeeritav sild
- Planeeritav suusatõstuk
- Vertikaalplaneerimist vajava ala piir
- Planeeritava pinnase kalde suund
- 91 / 70 — Maapinna planeeritud kõrgus / Maapinna olemasolev kõrgus
- Planeeritav kõrgusjoon
- Vaade
- Perspektiivne veetrass
- HL — Säilitatav looduslik haljasmaa
- V — Säilitatav veeala
- Lammutatav hoone

Kitsendused:

K2 Saare peakraavi veekaitsevöönd 1 m

K4 SURNUAIA SANITAARKAITSEV••ND 300 M

M•RKUS:

Alusmaterjalina on kasutatud:

Põltsamaa linna geodeetilist alusplaani, koostatud REI poolt 1986. aastal, töö nr. 3131M

Geodeetilist alusplaani, koostatud OÜ Maamõõdukeskuse poolt 16. mai 2003, töö nr. k23023

J•GEVA MAAKOND, P•LTSAMAA LINN JA P•LTSAMAA VALD KUNINGAM•E PUHKEALA		DETAILPLANEERING Väljavõte põhijooniselt	
T•• NR 23K023		M••TKAVA 1 : 500	
EOMAP O• MAAM••DUKESKUS TARTU ILMATSALU 3A TEL.(07)302750. WWW.EOMAP.EE		TEGEVUSLITSENTS: 391 MA-K 16. TEOMAP@EOMAP	
KONTROLL	Toomas Põld	27. oktoober 2003	
KOOSTAS:	KRISTI KIVIMAA	20. OKTOOBER 2003	
VASTUTAB	HELI MAIDLA	27. oktoober 2003	LEHT 2