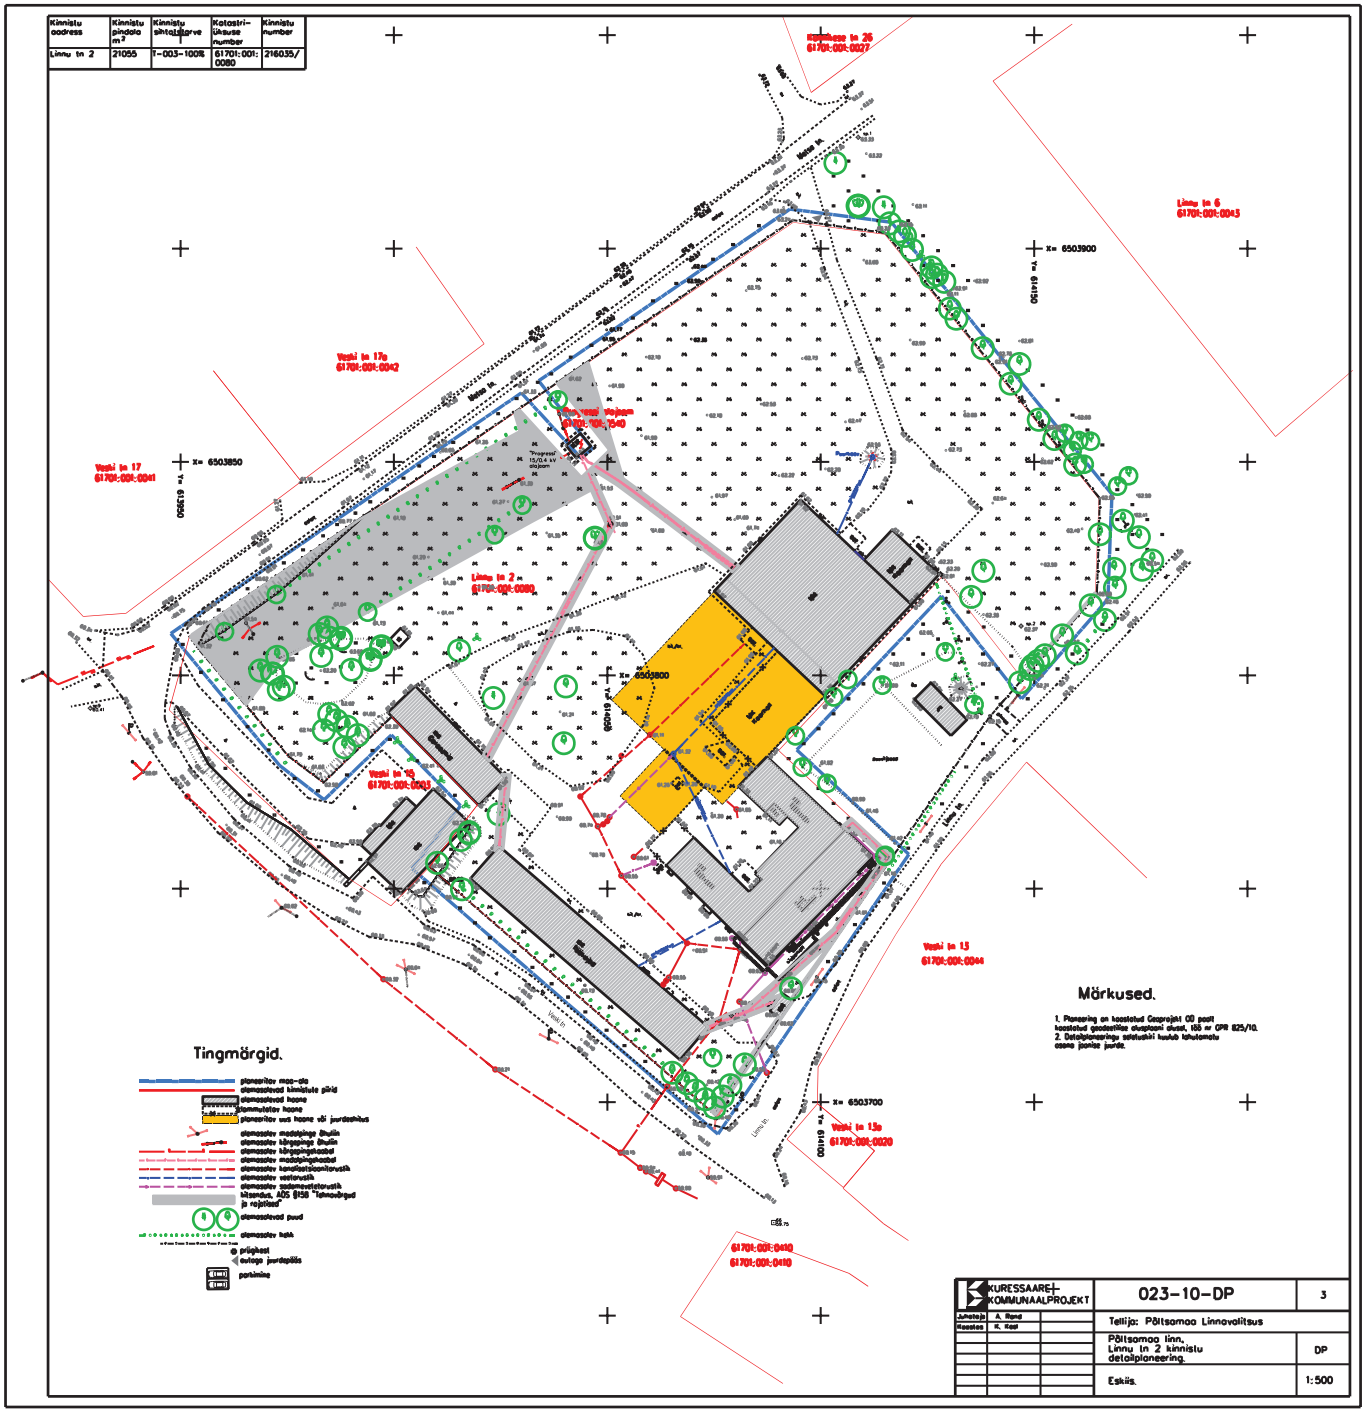Kinnistu aadress	Kinnistu pindala m²	Kinnistu sihtotstarve	Katastri-üksuse number	Kinnistu number
Linnu tn 2	21055	T-003-100R	61701:001:0080	216035/